

Российская Федерация - Россия



Свидетельство № 1147.02 -2012-2335013333-П-133
о допуске к определённому виду или видам работ, которые оказывают влияние на
безопасность объектов капитального строительства

БЛАГОУСТРОЙСТВО ТЕРРИТОРИИ ПАРКА

расположенного по адресу :


Краснодарский край, г.Кореновск, ул.В.Павленко, 63, к.н. 23:12:0601026:283

2022 г.


ЭКСПЛИКАЦИЯ

№	Наименование	примечание
1	Общие данные. Ситуационный план. Топографический план территории благоустройства.	
2	Вид на планируемую под благоустройство территорию. План размещения очередей строительства горпарка г.Кореновска.	
3	План размещения 3-4 очередей благоустройства городского парка г.Кореновска	
4	Схема планировочной организации земельного участка	
5	Разбивочный план	
6	Схема размещения малых архитектурных форм	
7	План покрытий	
8	План размещения элементов освещения	
9	План размещения элементов проектируемого озеленения	


Топографический план
м 1:1000

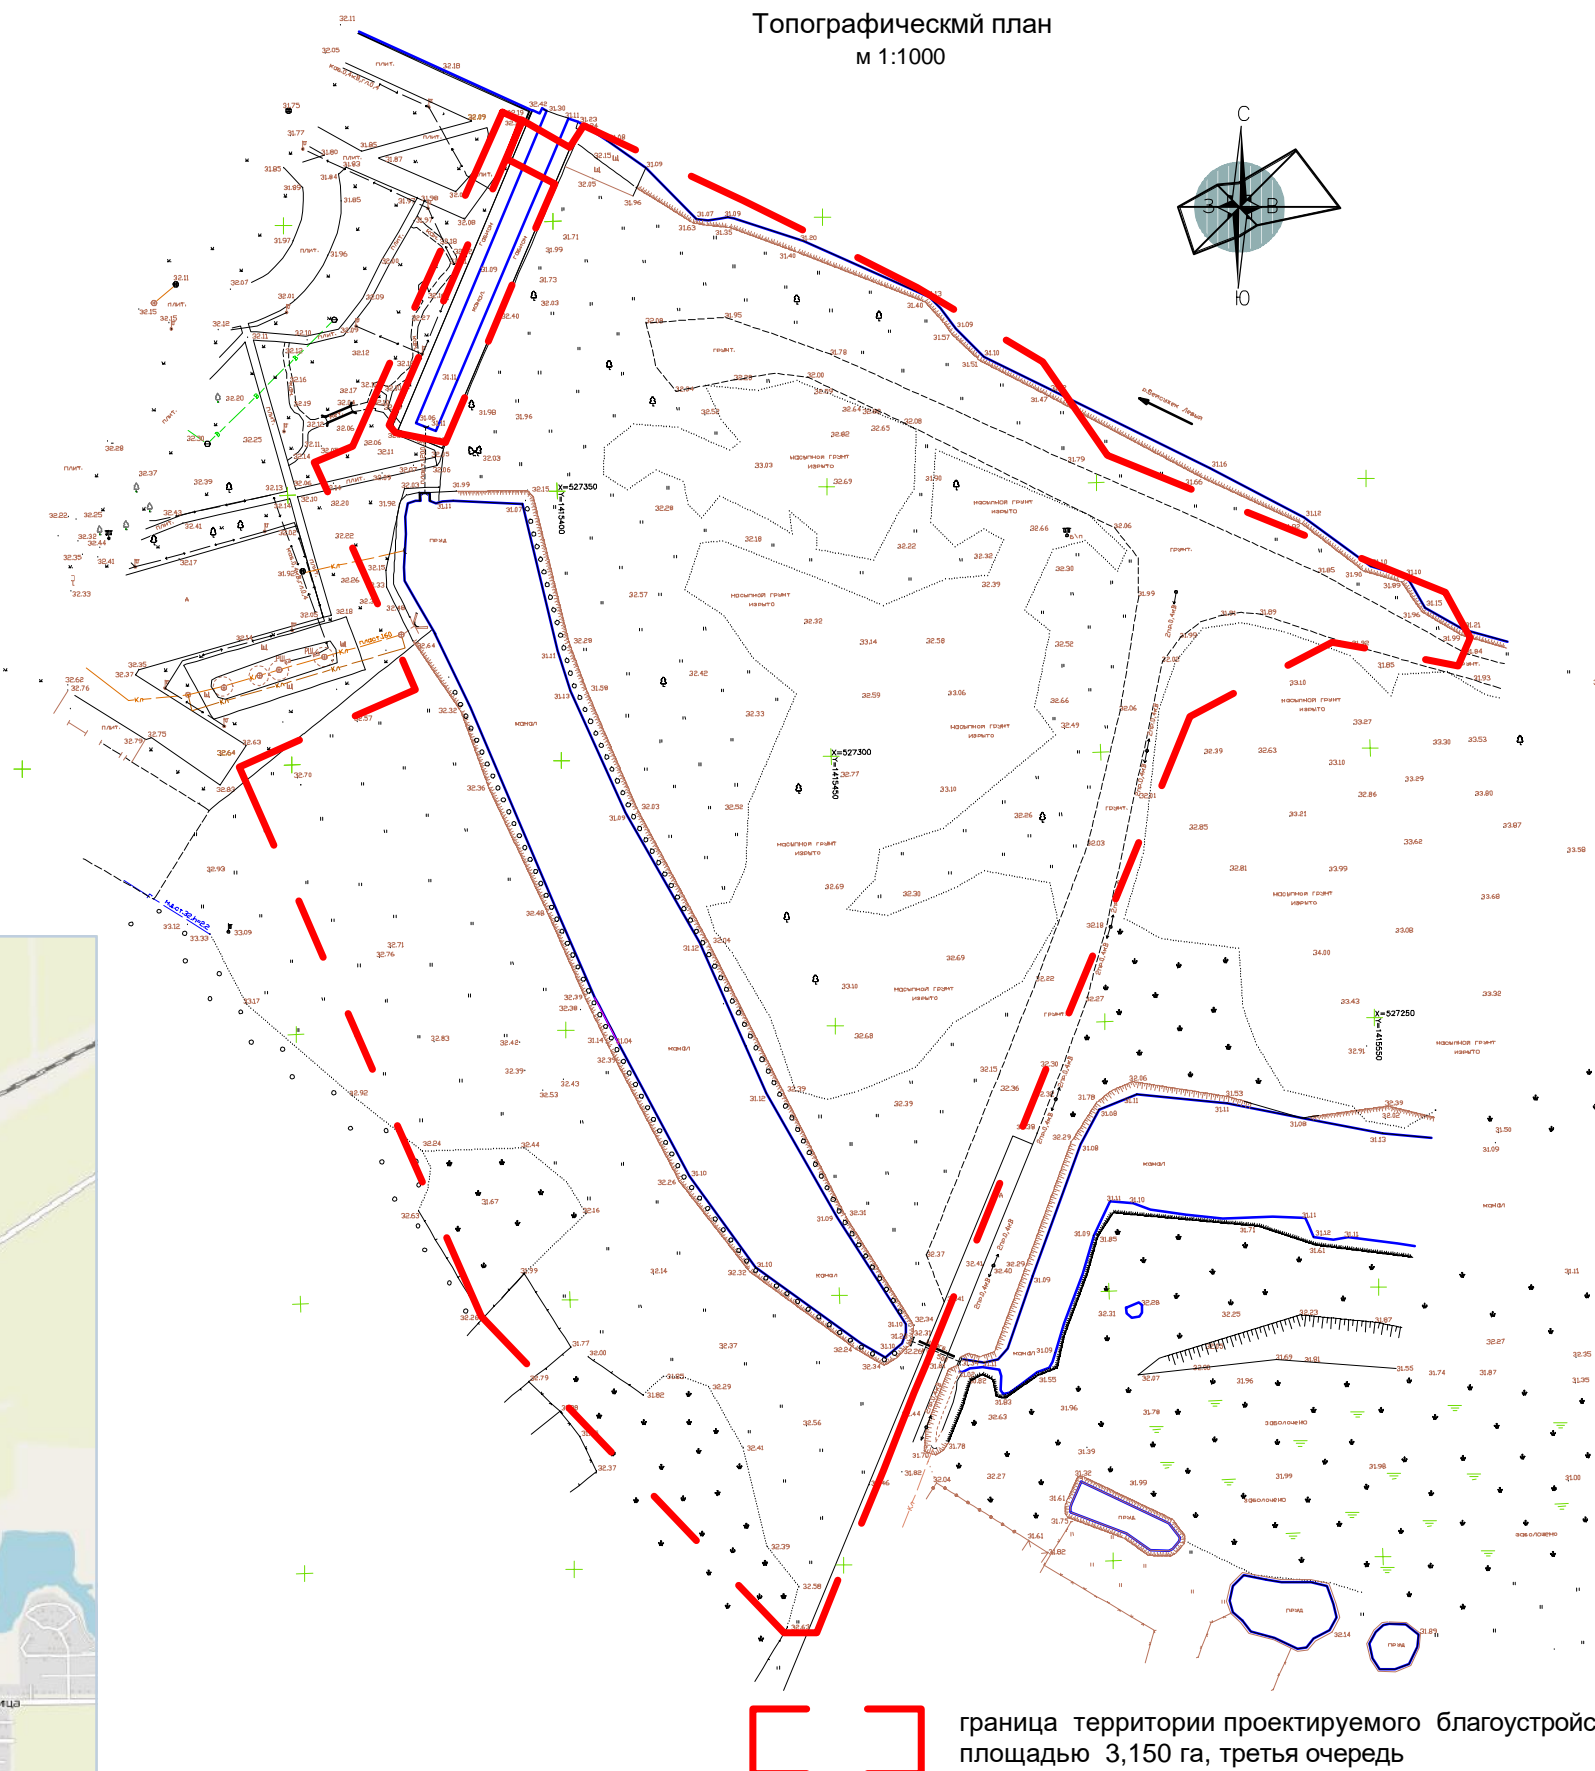

Ситуационный план

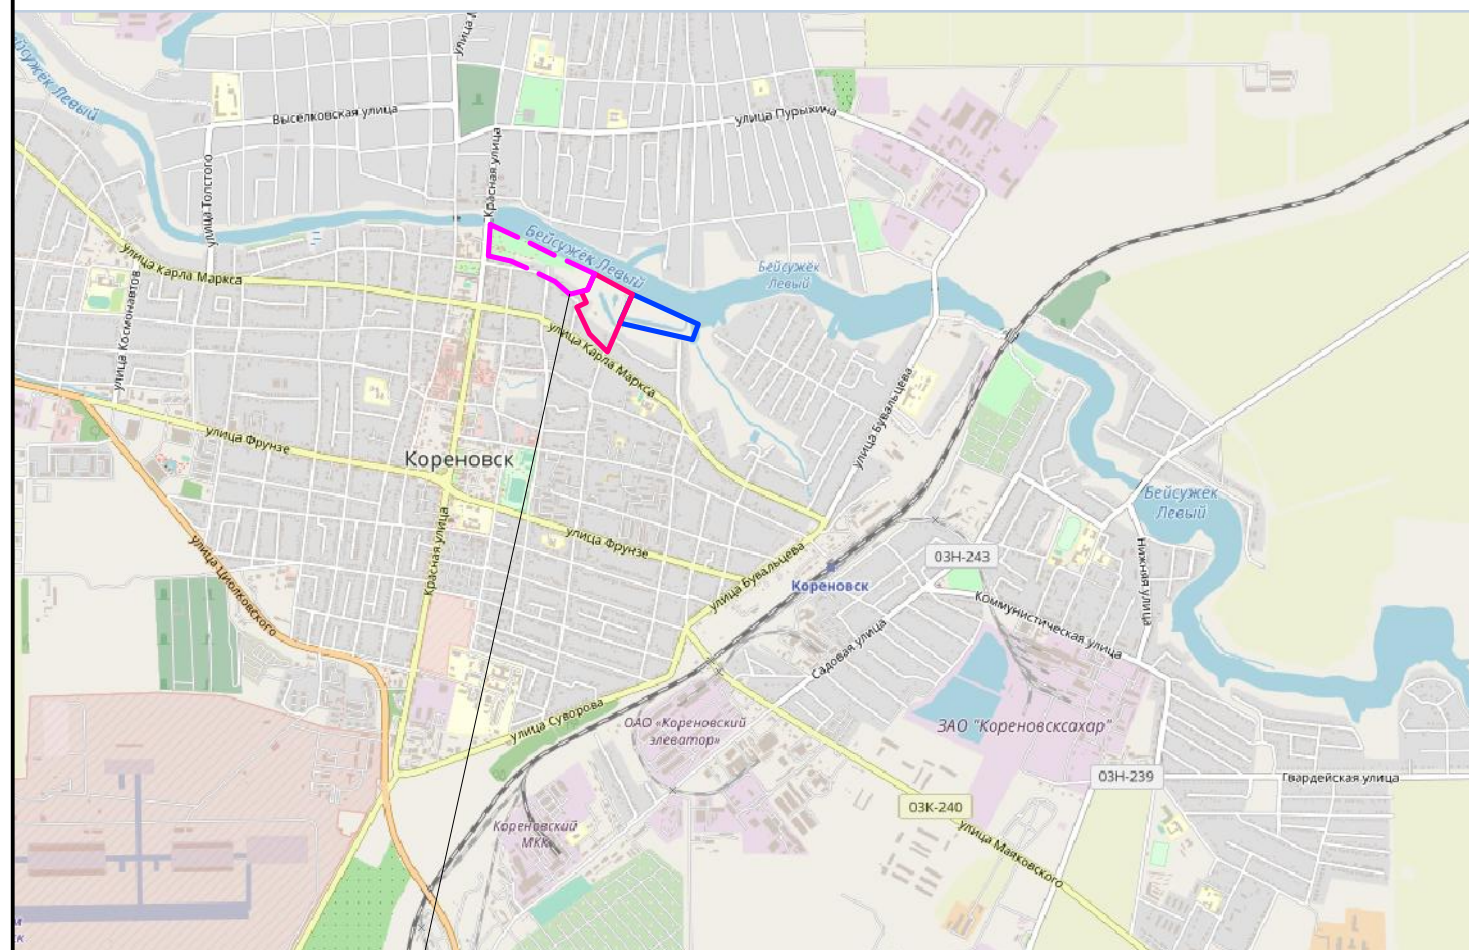


территория городского парка
существующие 1;2 очереди, планируемые 3;4 очереди

 граница территории проектируемого благоустройства
площадью 3,150 га, третья очередь

						19-03-23-П		
						Благоустройство территории парка, 3-я очередь в г.Кореновске, по ул. В.Павленко на ЗУ с к/н23:12:0601026:28:		
Изм.	Коп.уч.	Лист	Недок.	Подпись	Дата	ДИЗАЙН-ПРОЕКТ		
						Стадия	Лист	Листов
Архитектор	Урсуленко					П	1	9
						Общие данные. Ситуационный план. Топографический план территории.		
						ООО "Стройсервис" г.Кореновск		

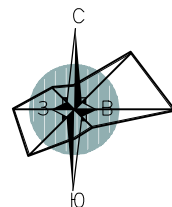


Вид на планируемую под благоустройство территорию в настоящее время (фотоматериал)



План размещения очередей благоустройства городского парка г.Кореновска




УСЛОВНЫЕ ОБОЗНАЧЕНИЯ

-  граница территории проектируемого благоустройства площадью 3.150 га, - 3-я очередь;
-  граница территории существующего парка 1-2 очереди;
-  граница территории проектируемого благоустройства 4-я очередь.

						19-03-23-П		
						Благоустройство территории парка, 3-я очередь в г.Кореновске, по ул.В. Павленко на ЗУ с к/н23:12:0601026:28:		
Изм.	Коп.уч.	Лист	Недок.	Подпись	Дата	ДИЗАЙН-ПРОЕКТ		
						Стадия	Лист	Листов
Архитектор	Урсуленко					П	2	9
						Вид на планируемую под благоустройство территорию. План размещения очередей строительства городского парка города Кореновска.		
						ООО "Стройсервис" г.Кореновск		


План размещения 3-4 очереди благоустройства городского парка г.Кореновска

м 1:500

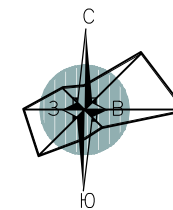

планируемая 4 очередь благоустройства

УСЛОВНЫЕ ОБОЗНАЧЕНИЯ


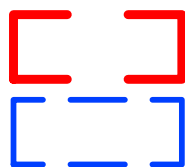


— граница территории проектируемого благоустройства площадью 3,150 га, третья очередь

— граница территории проектируемого благоустройства четвёртая очередь

						19-03-23-П				
						Благоустройство территории парка, 3-я очередь в г.Кореновске, по ул.В. Павленко на ЗУ с к/н23:12:0601026:28:				
Изм.	Коп.уч.	Лист	Недок.	Подпись	Дата	ДИЗАЙН-ПРОЕКТ		Стадия	Лист	Листов
								П	3	9
Архитектор Урсулёнок						План размещения 3;4 очередей благоустройства		ООО "Стройсервис" г.Кореновск		

СХЕМА ПЛАНИРОВОЧНОЙ ОРГАНИЗАЦИИ ЗЕМЕЛЬНОГО УЧАСТКА
М 1:500

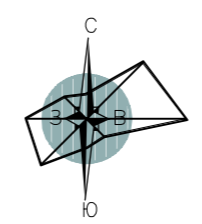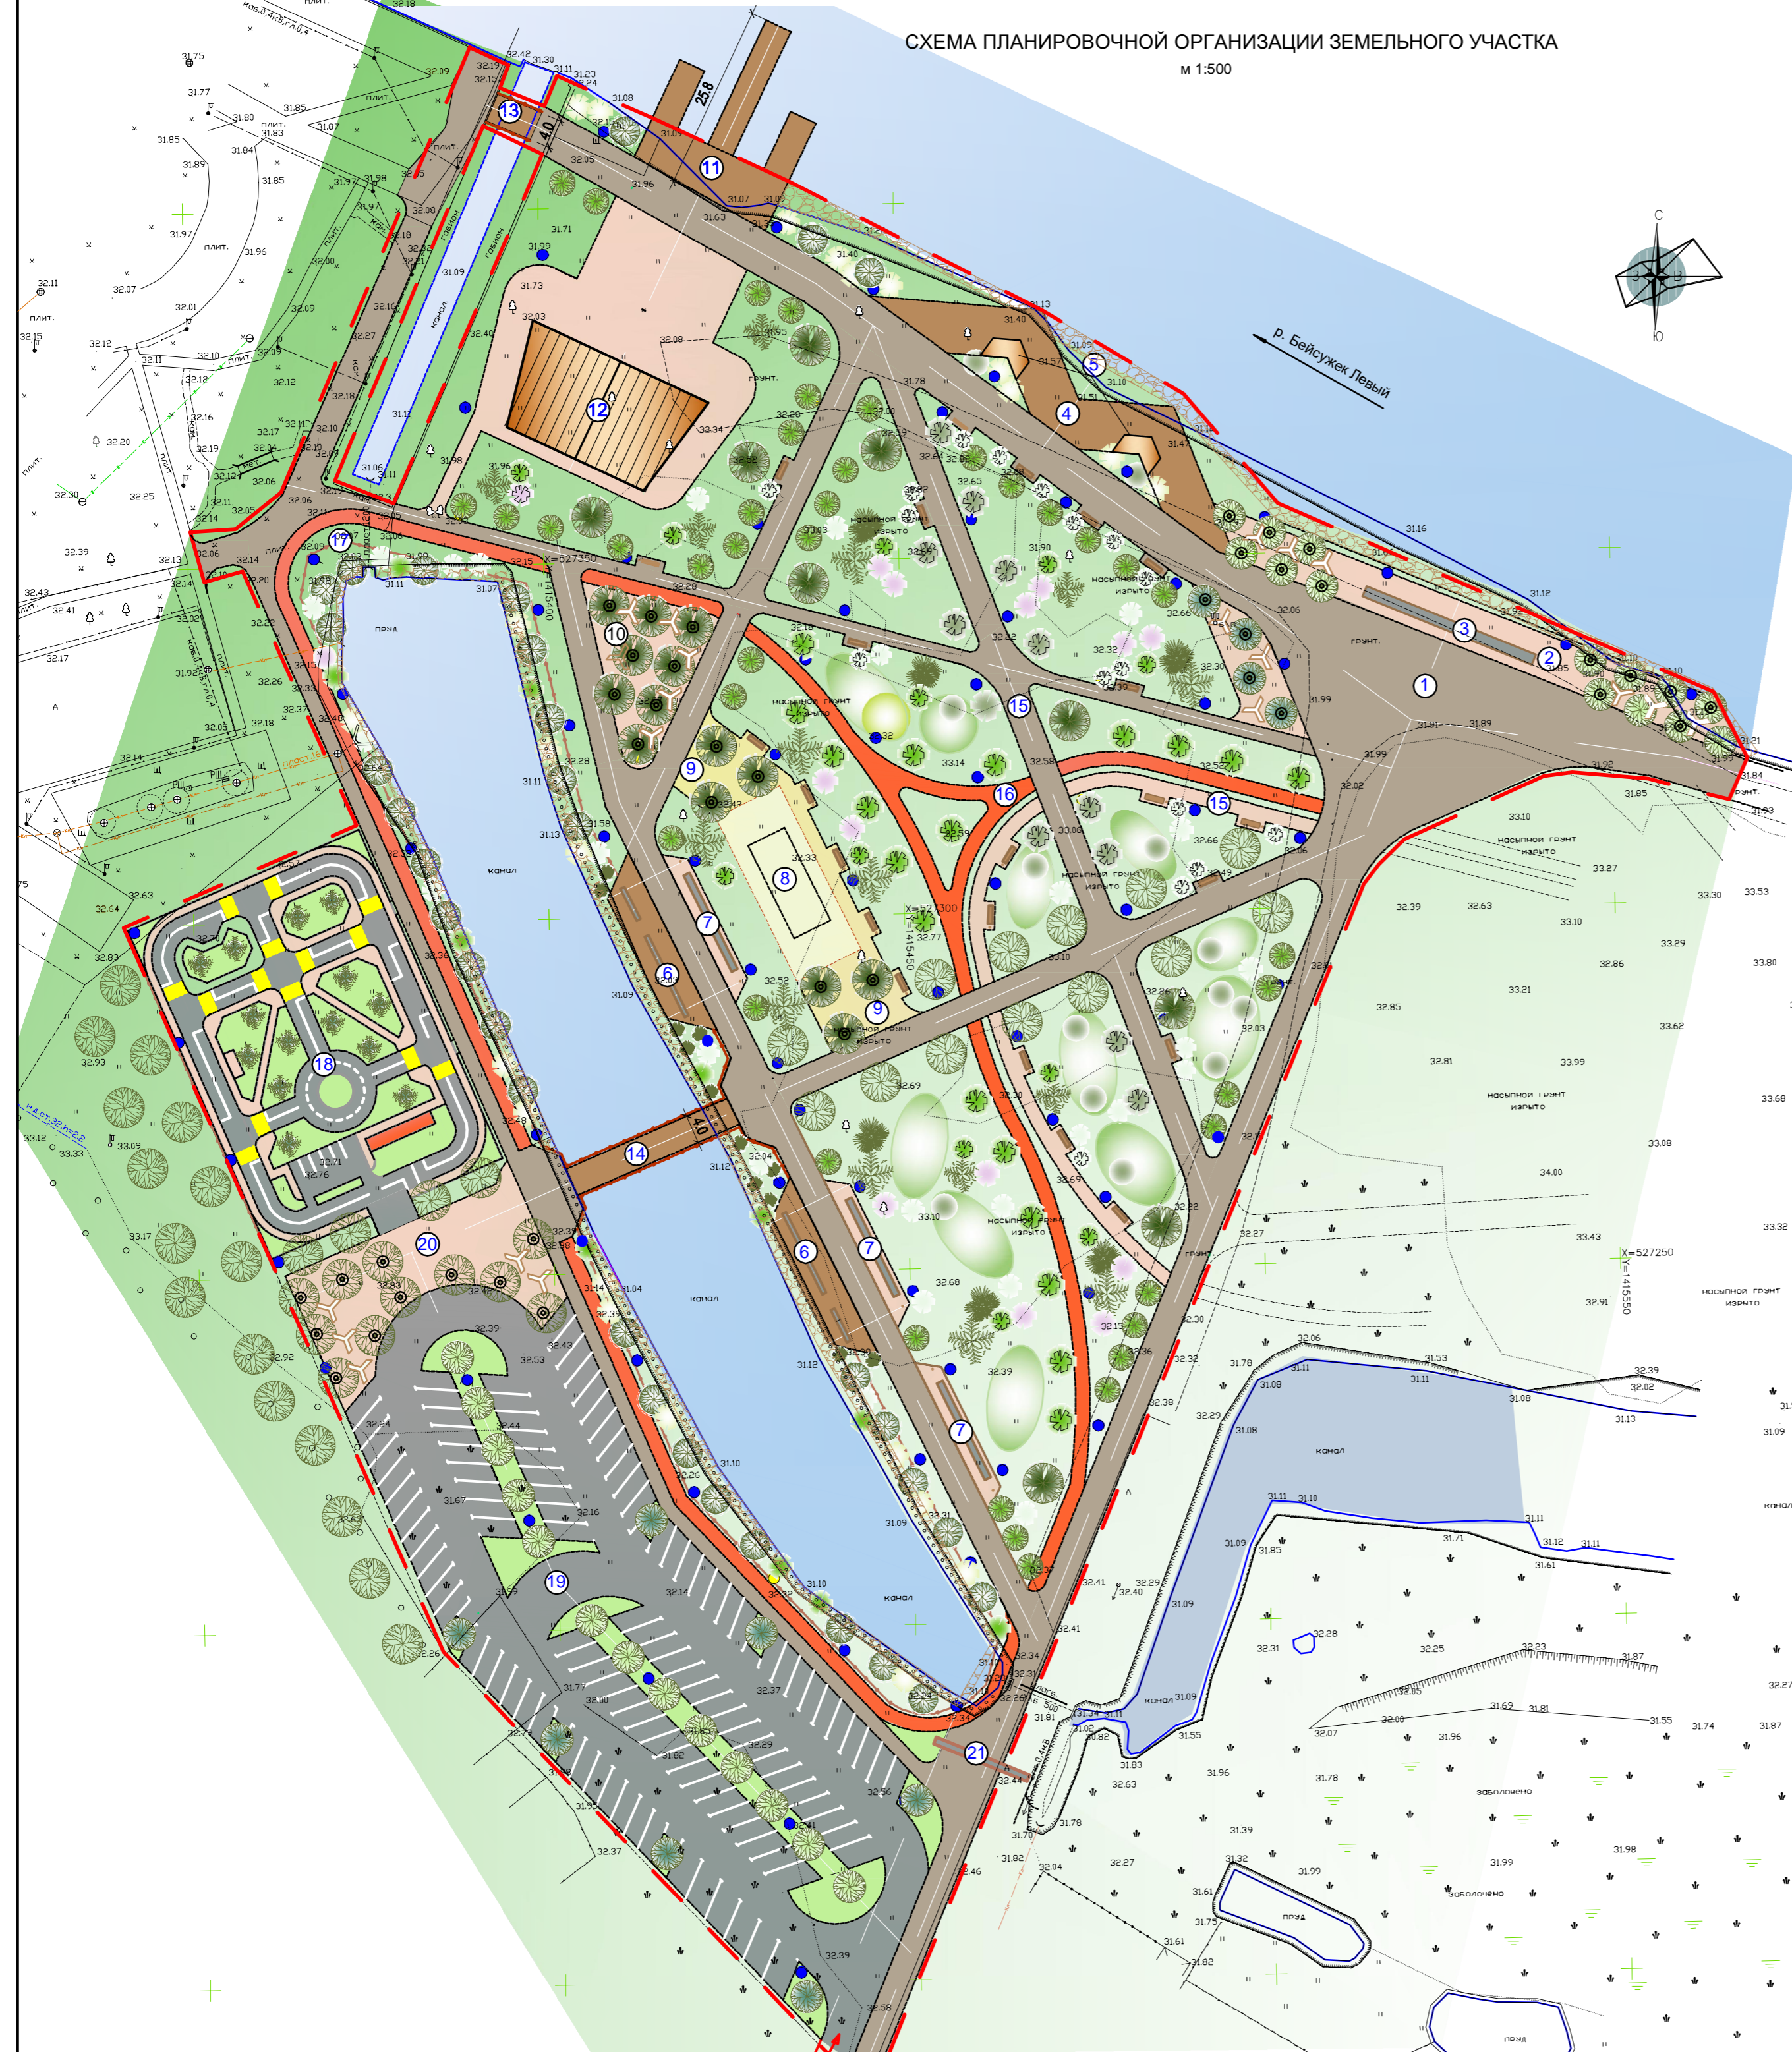

ЭКСПЛИКАЦИЯ

№	Наименование	Ед. изм	Кол-во	примечание
1	Центральная площадка (для проведения мероприятий)			
2	Зона отдыха №1, с размещением арт-объекта "качели"	м.кв.	596	
3	Арт-объект "Качели"	объект	1	
4	Зона отдыха №2, с видом на реку	м.кв.	405	
5	Беседки-перголы	шт	2	
6	Зона отдыха №3 с видом на водоём	шт	2	
7	Зона отдыха №4	шт	3	
8	Площадка для размещения верёвочного парка	м.кв.	254	
9	Площадки для отдыха №5			среди сосен
10	Зона отдыха №6			
11	Большой пирс	м.кв.	342	
12	Строение, объект некапитального строительства			
13	Малый мост (соединяет 2 и 3 очереди парка)			
14	Большой мост			
15	Тротуарные дорожки с карманами для скамеек			
16	Велосипедная дорожка			
17	Ограждение по периметру водоёма	м.кв.	681	
18	Площадка для обучения детей ПДД			
19	Площадка для парковки автотранспорта			
20	Зона отдыха №7			под платанами
21	Входная группа			


УСЛОВНЫЕ ОБОЗНАЧЕНИЯ

	граница территории благоустройства 3.150 га, третья очередь
	асбесто-бетонное покрытие
	места для парковки автотранспорта
	покрытие тротуарной плиткой, тип 1
	покрытие тротуарной плиткой, тип 2
	площадка для отдыха с резиновым покрытием
	территория верёвочного парка
	велодорожка
	газон
	деревянный настил
	опора электроосвещения
	типы скамеек и урны
	деревья, кустарники
	Холмы-геопластика

					19-03-23-П		
					Благоустройство территории парка, 3-я очередь в г.Короновске, по ул.В. Павленко на ЗУ с ил/23:12:0601026:28		
Изм.	Кол.уч.	Лист	Подк.	Подпись	Дата	ДИЗАЙН-ПРОЕКТ	
						Стадия	Лист
Архитектор	Уруленко					П	4
					Схема планировочной организации земельного участка		Листы 9
					ООО "Стройсервис" г.Короновск		


РАЗБИВОЧНЫЙ ПЛАН

М 1:500

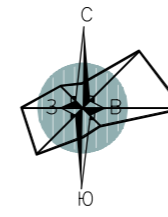


ЭКСПЛИКАЦИЯ

№	Наименование	Ед. изм	Кол-во	примечание
1	Площадка для парковки автотранспорта	м.кв.	3810	110 мест
1.1	- асфальт	м.кв.	3160	
1.2	- озеленение (газон)	м.кв.	650	
2	Территория ПДД	м.кв.	1750	
	- асфальт	м.кв.	825	
	- тротуар ПДД (резиновая плитка)	м.кв.	405	
	- озеленение (газон)	м.кв.	520	

 граница территории проектируемого благоустройства площадью 3,150 га, третья очередь

19-03-23-П					
Благоустройство территории парка, 3-я очередь в г.Кореновске, по ул.В. Павленко на ЗУ с к/н23:12:0601026:28					
Изм.	Кол.уч.	Лист	Надок.	Подпись	Дата
Архитектор	Уруленко				
ДИЗАЙН-ПРОЕКТ				Стадия	Лист
Разбивочный план				П	5
				Листов	9
ООО "Стройсервис" г.Кореновск					

ПЛАН ПОКРЫТИЙ
М 1:500

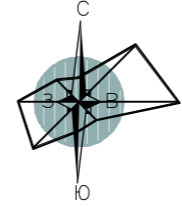

Ведомость элементов проектируемых тротуаров, дорожек и площадок


№	Наименование	Вид, эскиз	Ед.изм	Кол-во	условное обозначение на чертеже
1	Тротуарная плитка "паркет" Б.9.Псм.8 Листопад "хаски" с раскладкой по направлению движения (комплект из 4-х видов камней: высотой 80мм: 480x160; 360x160; 480x110; 360x110)		м.кв.	2530	
2	Тротуарная плитка Антик А.3.А.6 коллекция Стоунмикс, цвет белый с чёрным		м.кв.	2805	
3	Тротуарная плитка Антик А.3.А.4 Листопад гранит Осень (комплект из 5и видов камней, высотой 60мм: 113-93-91; 103-83-91; 83-63-91; 73-53-91; 93-73-91)		м.кв.	2130	
4	Поребрик БР 100.20.8 1000x200x80		м.п.		
5	Поребрик БРШ 50.20.8 шарнирный 500x200x80		м.п.		
6	Тактильная плитка конусообразная 500x500x60мм		м.кв.		
7	Тактильная плитка диагональная 500x500x60мм		м.кв.		
8	Тактильная плитка продольная 500x500x60мм		м.кв.		
9	Приствольная решётка "Танго" 1500 мм (размещение обусловлено расстоянием между деревьями)		шт	19	
10	Бесшовное резиновое покрытие из резиновой крошки покрытие верёвочного парка		м.кв.	254 342	
11	Покрытие велосипедной дорожки из цветного асфальта		м.кв.	959	
12	Габионы		м.куб.	820	
13	Террасная доска		м.кв.	1053	
14	Асфальт		м.кв.	3158	

граница территории проектируемого благоустройства площадью 3,150 га, третья очередь

					19-03-23-П		
					Благоустройство территории парка, 3-я очередь в г.Кореновске, по ул.В. Павленко на ЗУ с и/№23:12:0601026:28		
Изм.	Кол.уч.	Лист	Надок.	Подпись	Дата	ДИЗАЙН-ПРОЕКТ	
Архитектор	Уруленю					П	6
					План покрытий		Листы
							9
					ООО "Стройсервис" г.Кореновск		

СХЕМА РАЗМЕЩЕНИЯ МАЛЫХ АРХИТЕКТУРНЫХ ФОРМ

М 1:500

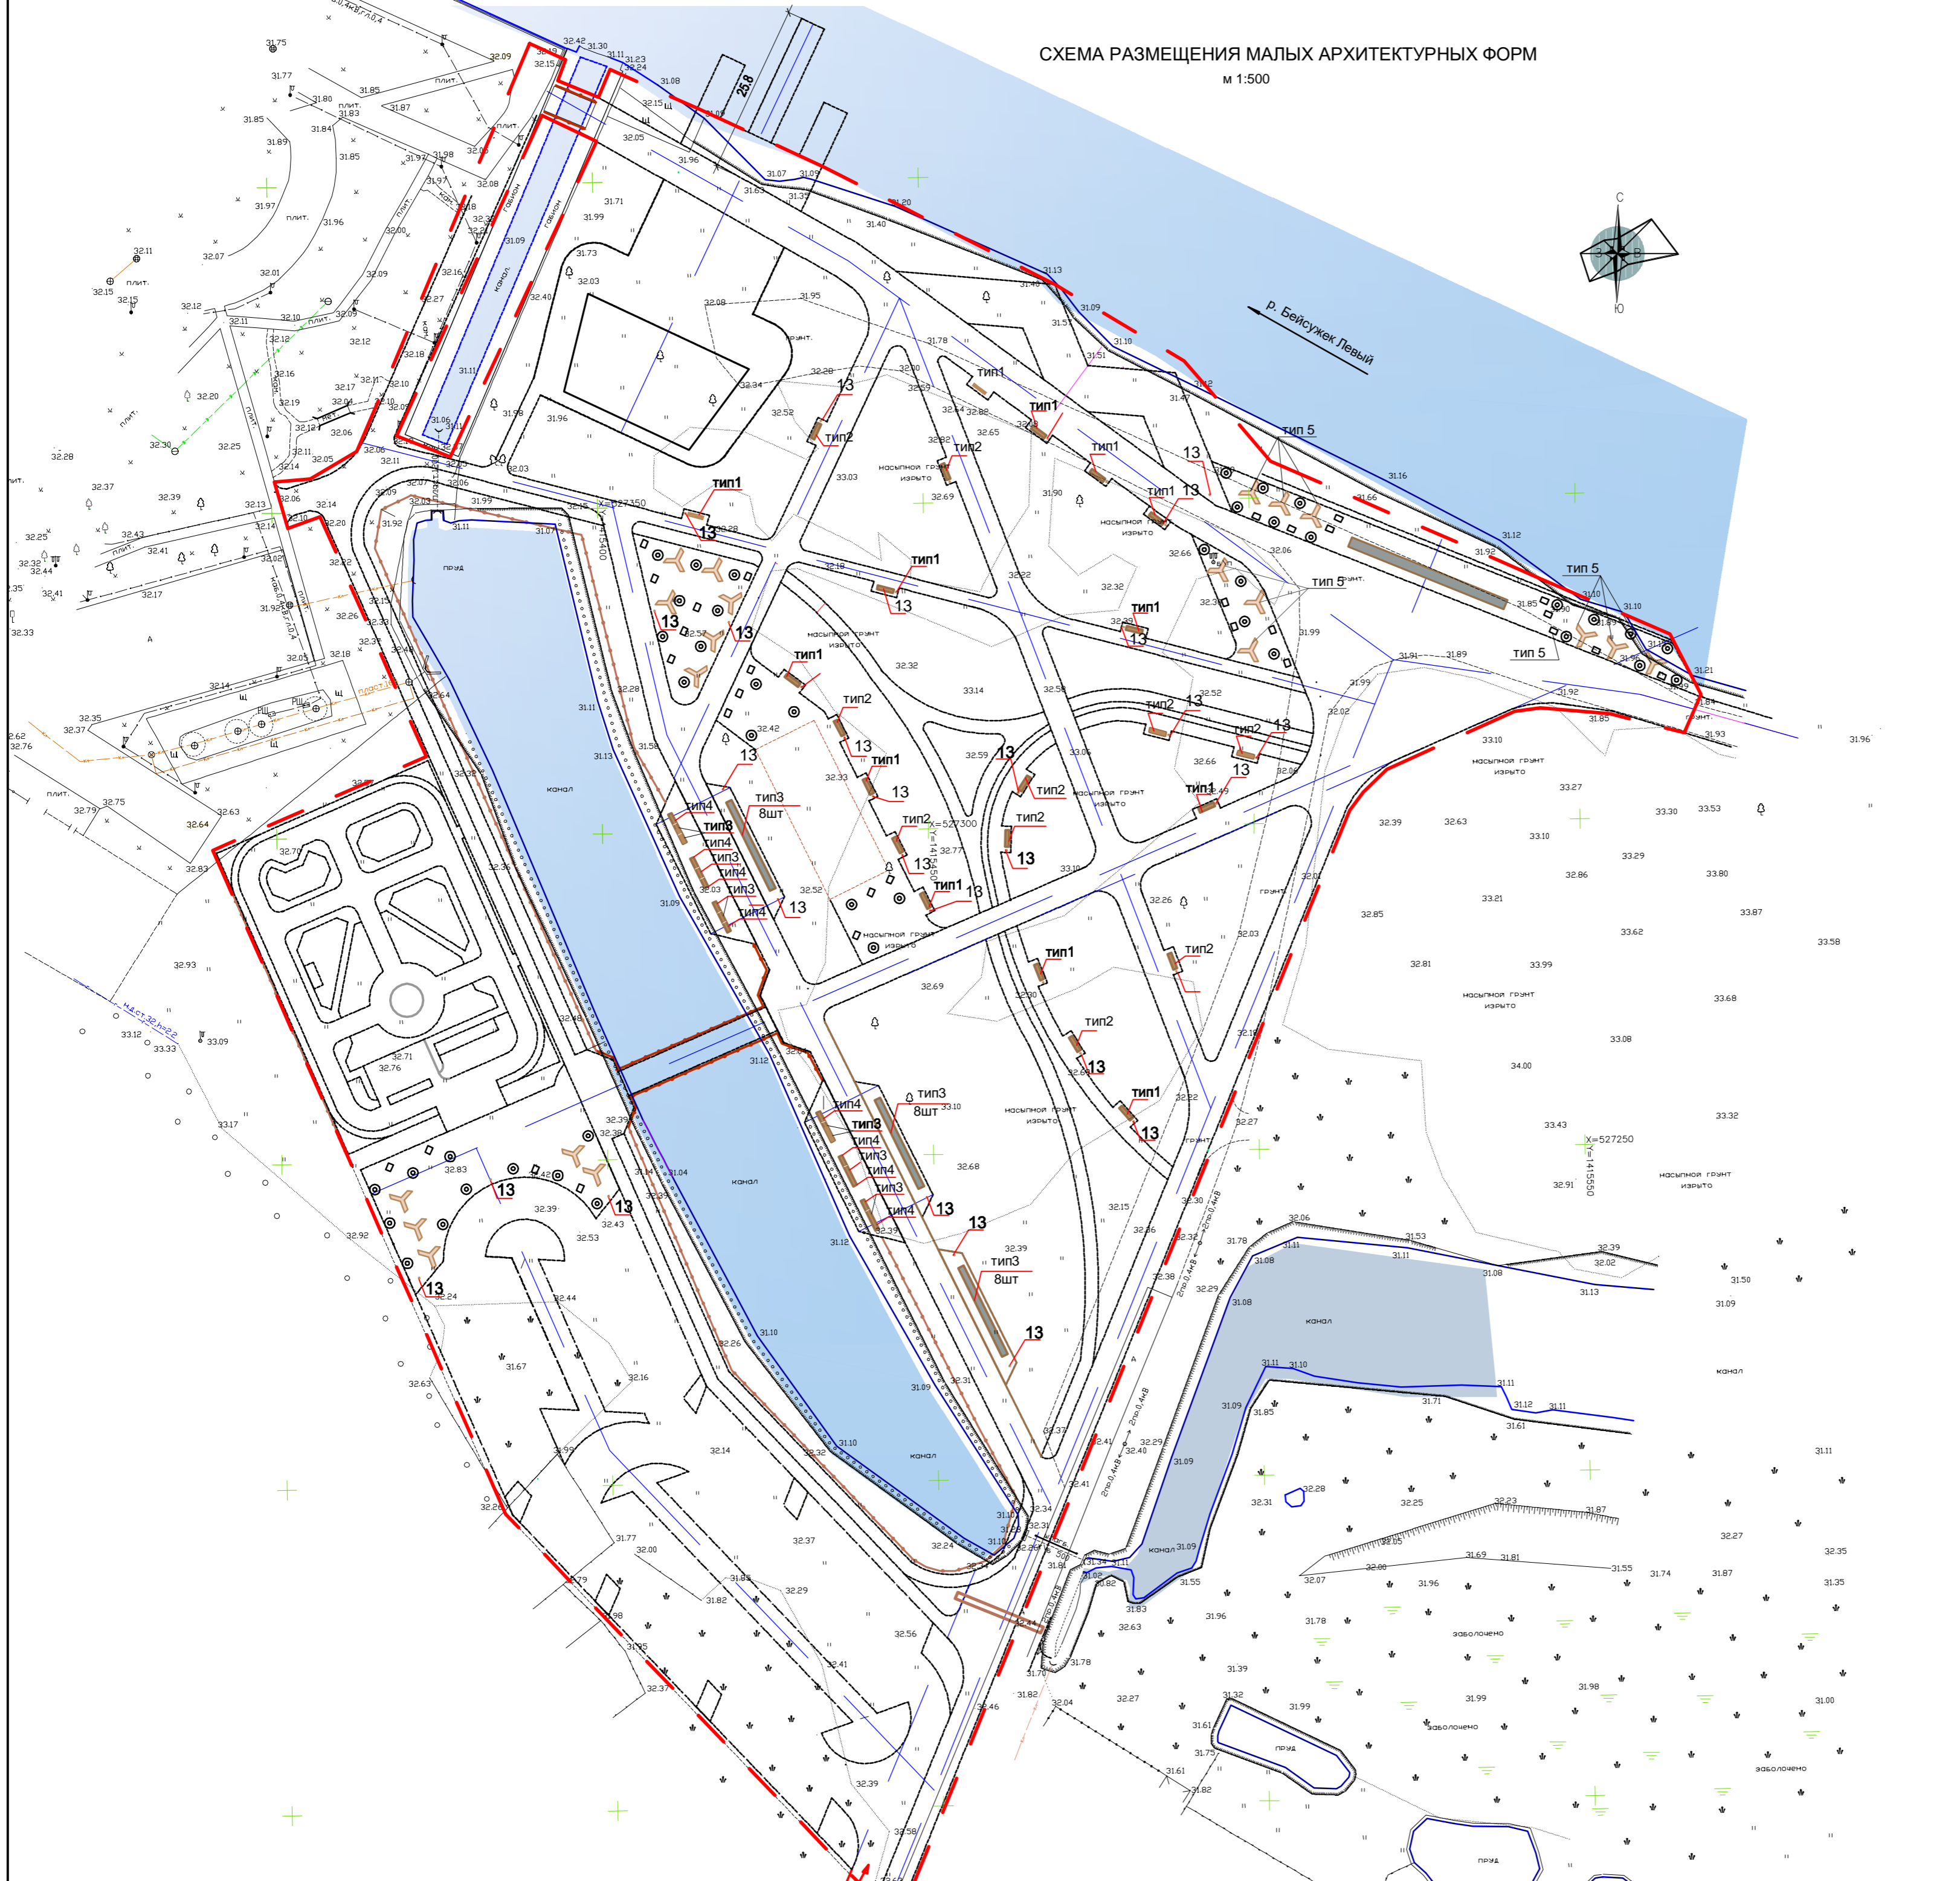



Ведомость малых архитектурных форм

поз.	Рисунок	артикул/наименование	кол-во
тип1		Скамейка со спинкой габариты : 2000x641x787мм металл: сталь горячекатаная, порошковая окраска стандартного цвета, древесина лиственница, 1 слой лака	13
тип2		Скамейка без спинки габариты : 2000x420x445мм металл: сталь горячекатаная, порошковая окраска стандартного цвета, древесина лиственница, 1 слой лака	9
тип3		скамейка "рубин" прямой элемент без спинки габариты : 1500x600x450	30
тип4		скамейка "рубин" прямой элемент со спинкой габариты : 1500x600x450	8
тип5		Скамейка без спинки, трёхосная габариты одной грани : 1800x600x500мм окраска стандартного цвета, древесина лиственница, 1 слой лака	22
тип6		Сиденье одинарное габариты : 500x420x445мм окраска стандартного цвета, древесина лиственница, 1 слой лака	30
7		ограждение водоёма H=1.2м	681
8		пристольная решётка "Танго" 1500 мм внешний =D1500мм внутренний =D570мм	57
9		Арт-объект "Качели" 3 арки - высота 5м 4 арки - высота 3м	1
10		Верёвочный парк 2 трассы "Качели" 20300x7200x6150	1
11		площадка для обучения детей правилам дорожного движения	1
12		Пергола габариты 700x4700x4150 (h)	
13		Урна 430x430x800 (h) сосна, 1 слой пропитки стандартного цвета и лак, анкерное крепление	

— граница территории проектируемого благоустройства площадью 3,150 га, третья очередь

				19-03-23-П		
				Благоустройство территории парка, 3-я очередь в г.Кореновске, по ул.В. Павленко на ЗУ с к/н23:12:0601026:28		
Изм.	Кол.уч.	Лист	Надос.	Подпись	Дата	
				ДИЗАЙН-ПРОЕКТ		
Архитектор	Уруленко					
				Разбивочный план		
				Стадия	Лист	Листов
				П	7	9
				ООО "Стройсервис" г.Кореновск		

ПЛАН РАЗМЕЩЕНИЯ ЭЛЕМЕНТОВ ОСВЕЩЕНИЯ
М 1:500

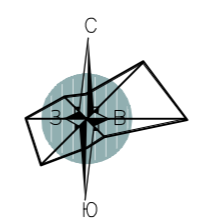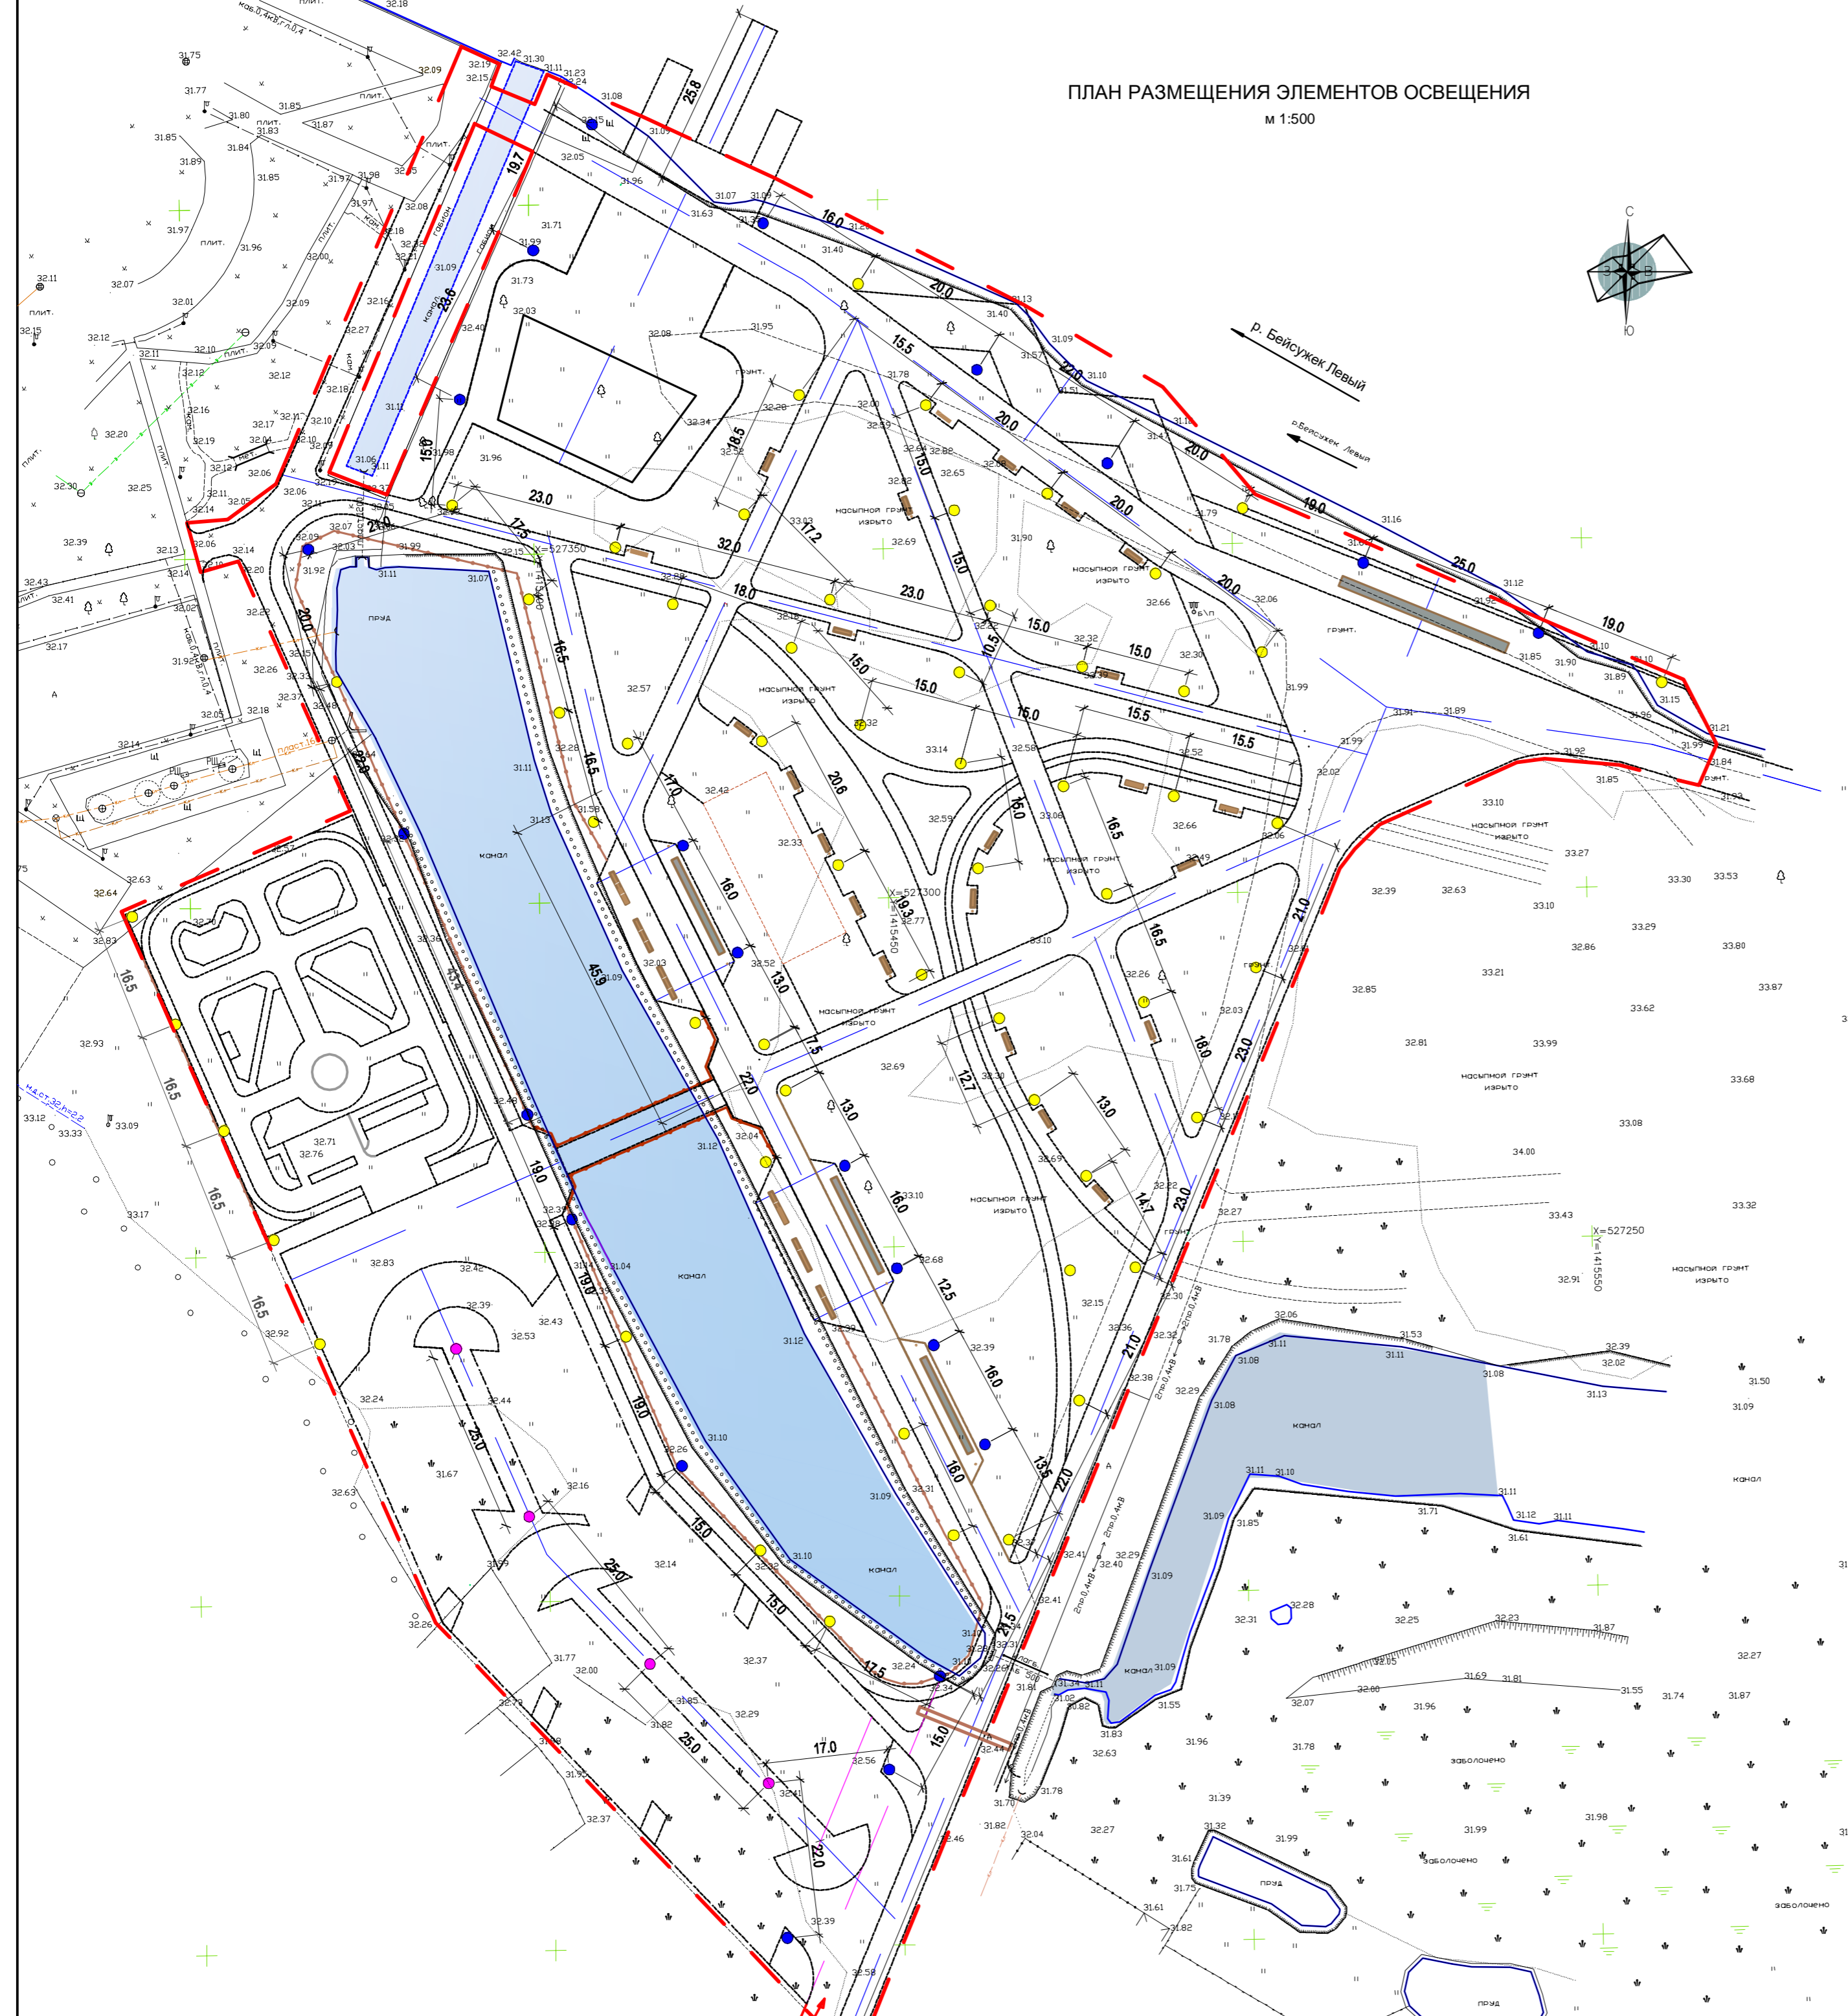

Ведомость элементов освещения

поз.	Рисунок	размеры	артикул/наименование	кол-во
1		H=4.5м	опора уличного освещения TURN-B4-1M-4500 декоративно окрашенная 4.5м Светильник светодиодный 40 Вт	61
2		H=6м	светильник 6м Т-образный TURN-B6-2M-4000-AI	4
3		H=6м	светильник 6м Г-образный TURN-B6-1M-4000-AI	24

граница территории проектируемого благоустройства площадью 3,150 га, третья очередь

					19-03-23-П		
					Благоустройство территории парка, 3-я очередь в г.Короновске, по ул.В. Павленко на ЗУ с и/н23:12:0601026:28		
Изм.	Кол.уч.	Лист	Подк.	Подпись	Дата	ДИЗАЙН-ПРОЕКТ	
Архитектор	Уруленко					Стадия	Лист
						П	8
					План размещения элементов освещения		Листов
							9
					ООО "Стройсервис" г.Короновск		

СХЕМА РАЗМЕЩЕНИЯ ЭЛЕМЕНТОВ ОЗЕЛЕНЕНИЯ
М 1:500



Ведомость элементов проектируемого озеленения

№	изображение	Наименование	кол-во	№	изображение	Наименование	кол-во
1		Ясень	21	16		хакоhexлоя	90
2		Дуб	11	17		мшанка	150м.л
3		платан	28	18		барвинок	150м.к
4		берёза повислая	19	19		глициния	5
5		вяз обыкновенный	6	20		клевер	150м.к
6		липа войлочная или пушистая	9	21		Лох серебристый	19
7		ива вавилонская	32	22		Можжевельник средний "Минт Джулеп"	6
8		дуб болотный	23	23		Можжевельник средний "Олд Голд"	9
9		сосна чёрная	23	24		Можжевельник виргинский	6
10		ликвидамбар смолоносный	12	25		Барбарис Тунберга	12
11		липа мелколистная	29	26		Барбарис оттавский	14
12		ива пурпурная "нана"	23	28		Дёрн белый "Элегантиссима"	30
13		хосты	70	27		Кизильник блестящий	70
14		айра	80м.кв.	29		Пузыреплодник калинолистный "Лютеус"	80
15		Ель	14				

граница территории проектируемого благоустройства площадью 3,150 га, третья очередь

19-03-23-П				
Благоустройство территории парка, 3-я очередь в г.Кореновске, по ул.В. Павленко на ЗУ с к/н23:12:0601026:28				
Изм.	Кол.уч.	Лист	Надок.	Подпись
Архитектор	Урсуленко			
ДИЗАЙН-ПРОЕКТ			Стадия	Лист
			П	9
Схема размещения элементов озеленения			Листов	
			9	
ООО "Стройсервис" г.Кореновск				