



Общество с ограниченной ответственностью  
"АРХИЦЕНТР"

353180 Краснодарский край, Кореновский район г. Кореновск ул. Фрунзе 91 "б" тел. 8(86142) 4-97-65 ИНН 2373008221

Заказчик: Администрация Кореновского городского поселения  
Кореновского района

# Дизайн - проект

в рамках федеральной программы "Формирование комфортной среды"  
общественной территории сквера "Воинской славы"

Адрес: Краснодарский край, Кореновский район, г. Кореновск пересечение ул. Красной и ул. Венеры Павленко,  
ул. Мира и пер. Юннатов

г. Кореновск  
2019 г.


## ОБЩИЕ УКАЗАНИЯ

Проект : Дизайн -проект в рамках федеральной программы " Формирование комфортной среды" общественной территории сквера "Воинской славы"  
 Адрес: Краснодарский край, Кореновский район , г. Кореновск пересечение ул. Красной и ул.Венеры Павленко, ул. Мира и пер. Юннатов

Заказчик: Администрация Кореновского городского поселения  
 Кореновского района

### ВЕДОМОСТЬ РАБОЧИХ ЧЕРТЕЖЕЙ ОСНОВНОГО КОМПЛЕКТА ЭСКИЗНЫЙ ПРОЕКТ

| ЛИСТ | НАИМЕНОВАНИЕ                                       | ПРИМЕЧАНИЯ |
|------|--|------------|
| 1    | Общие данные                                       |            |
| 2    | Пояснительная записка                              |            |
| 3    | Ситуационный план                                  |            |
| 4    | Фотофиксация                                       |            |
| 5    | Схема планировочной организации земельного участка |            |
| 6    | Эскизы 3D  |            |
| 7    | Схема укладки тротуарной плитки                    |            |
| 8    | Ведомость малых архитектурных форм                 |            |
|      |  |            |

|          |        |             |        |         |      |  |   |      |   |
|----------|--------|-------------|--------|---------|------|--|---|------|---|
|          |        |             |        |         |      | ДП-063-2019  |   |      |   |
|          |        |             |        |         |      | Краснодарский край, Кореновский район г.Кореновск пересечение ул. Красной и ул. Венеры Павленко ,ул. Мира и пер. Юннатов |   |      |   |
| Изм.     | Кол.уч | Лист        | № док. | подпись | дата |  |   |      |   |
| Директор |        | Калала В.М. |        |         |      | Дизайн- проект общественной территории сквера "Воинской славы"   | стадия  | лист | листов                                    |
|          |        |             |        |         |      |  | ДП  | 1    | 8   |
| Испол.   |        | Калала В.М. |        |         |      | Ведомость чертежей   |  |      | ООО"АРХИЦЕНТР"<br>г. Кореновск<br>2019 г. |

## Пояснительная записка

Дизайн-проект в рамках федеральной программы "Формирование комфортной среды" в рамках федеральной программы "Формирование комфортной среды" общественной территории сквера "Воинской славы"  
По адресу: Краснодарский край, Кореновский район, г. Кореновск пересечение ул. Красной и ул. Вены Павленко, ул. Мира и пер. Юннатов

Разработан на основании: задания на проектирование, полученного от Администрации Кореновского городского поселения Кореновского района.

Дизайн-проект территории разработан с учётом местных особенностей рельефа.

Природные условия территории:

Согласно карты агроклиматического районирования

район площадки строительства - II, КУ = 0,30,

характеристика районов по увлажнению - неустойчиво влажный.

Расчетная зимняя температура наружного воздуха (по СНиП 23-302-2000) -19гр.

Расчетное значение веса снегового покрова для 2-го снегового района - 1,2

Расчетное значение ветрового давления для 3-го ветрового района - 0,53

Сейсмичность района строительства согласно СНиП 11-7-81\* по карте "А" составляет 7баллов.

Нормативная глубина сезонного промерзания грунтов -0.8 м

Преобладающее направление ветров: июнь-август-СВ. декабрь-февраль-СВ

Температура воздуха: средняя годовая -11,0 С

максимальная- июль-+39,9 С

минимальная- январь-31,6 С

Генеральный план территории сквера с элементами благоустройства.

Из-за особенности размещения земельного участка расположенного в городе Кореновске на пересечении улиц Красной и Вены Павленко, улицы Мира и переулка Юннатов был разработан дизайн-проект территории. Площадь земельного участка составляет 9804 м<sup>2</sup>. Сквер является существующим объектом, находящимся в центральной части города Кореновска.

На сегодняшний день на территории сквера "Воинской славы" выполнены пешеходные связи из тротуарных дорожек, вымощенных плиткой. Установлено освещение, лавочки и урны.

В центральной части находится памятник "Неизвестному солдату" на постаменте, памятник Герою России Ряфагать Махмутович Хабибуллину, стелла памяти Героям Второй мировой войны, памятник "Жертвам Чернобольской АЭС" памятник "Порганичникам".

Вся территория хорошо озеленена, многочисленными деревьями в хорошем состоянии.

В ходе разработки дизайн-проекта планируются следующие работы по благоустройству:

Проезды и площадки

Демонтировать старое покрытие тротуарных дорожек и поребрик.

Выполнить разбивку новых тротуарных дорожек и новое мощение. В центральных дорожках установить встроенное освещение (подсветку) светильник Светильник Ground-13-AF ALFRESCO уличный ландшафтный светильник встраиваемый в грунт или тротуарную плитку.

Выполненный с повышенной осевой нагрузкой до 1 тонны

Новое мощение выполнить из тротуарной плитки двух цветов серой и красной.

Малые архитектурные формы

Установить в местах отдыха "карманы" лавочку "Краснодар"Ставропольского литейного завода, рядом с лавочкой урну "Глория".

Заменить существующие уличные светильники на светильник "Татьяна" ALFRESCO

Озеленение

Выполнить новые зелёные зоны согласно ПЛАНА БЛАГОУСТРОЙСТВА.


Завести новый грунт на зелёные зоны. Территории для посадки растений выровнять.

На свободной территории высадить новые деревья Клён остролистный с высотой штамба 2-2,2м.с шагом посадки 5 м.

На зеленых зонах высадить в ряд хвойников Туя Восточная с шагом 1,0 м Свободную территорию засеять почвопокровными травами (газонная трава).


Сведения о компьютерных программах.


Дизайн-проект в рамках федеральной программы "Формирование комфортной среды" выполнен при помощи программ AutoCad и ArhiCad

|          |        |             |        |         |      |  |   |      |        |
|----------|--------|-------------|--------|---------|------|--|---|------|--------|
|          |        |             |        |         |      | ДП-063-2019  |   |      |        |
|          |        |             |        |         |      | Краснодарский край, Кореновский район г.Кореновск пересечение ул. Красной и ул. Вены Павленко ,ул. Мира и пер. Юннатов |   |      |        |
| Изм.     | Кол.уч | Лист        | № док. | подпись | дата |  |   |      |        |
|          |        |             |        |         |      | Дизайн- проект общественной территории сквера "Воинской славы"   | стадия  | ЛИСТ | ЛИСТОВ |
|          |        |             |        |         |      |  | ДП  | 2    | 8      |
| Директор |        | Калала В.М. |        |         |      | Пояснительная записка  |  ООО"АРХИЦЕНТР"<br>г. Кореновск<br>2019 г. |      |        |
| Испол.   |        | Калала В.М. |        |         |      |  |   |      |        |

# СИТУАЦИОННЫЙ ПЛАН

общественной территории сквера "Воинской славы"  
г.Кореновск пересечение ул. Красной и ул. Веныры Павленко ,ул. Мира и пер. Юннатов

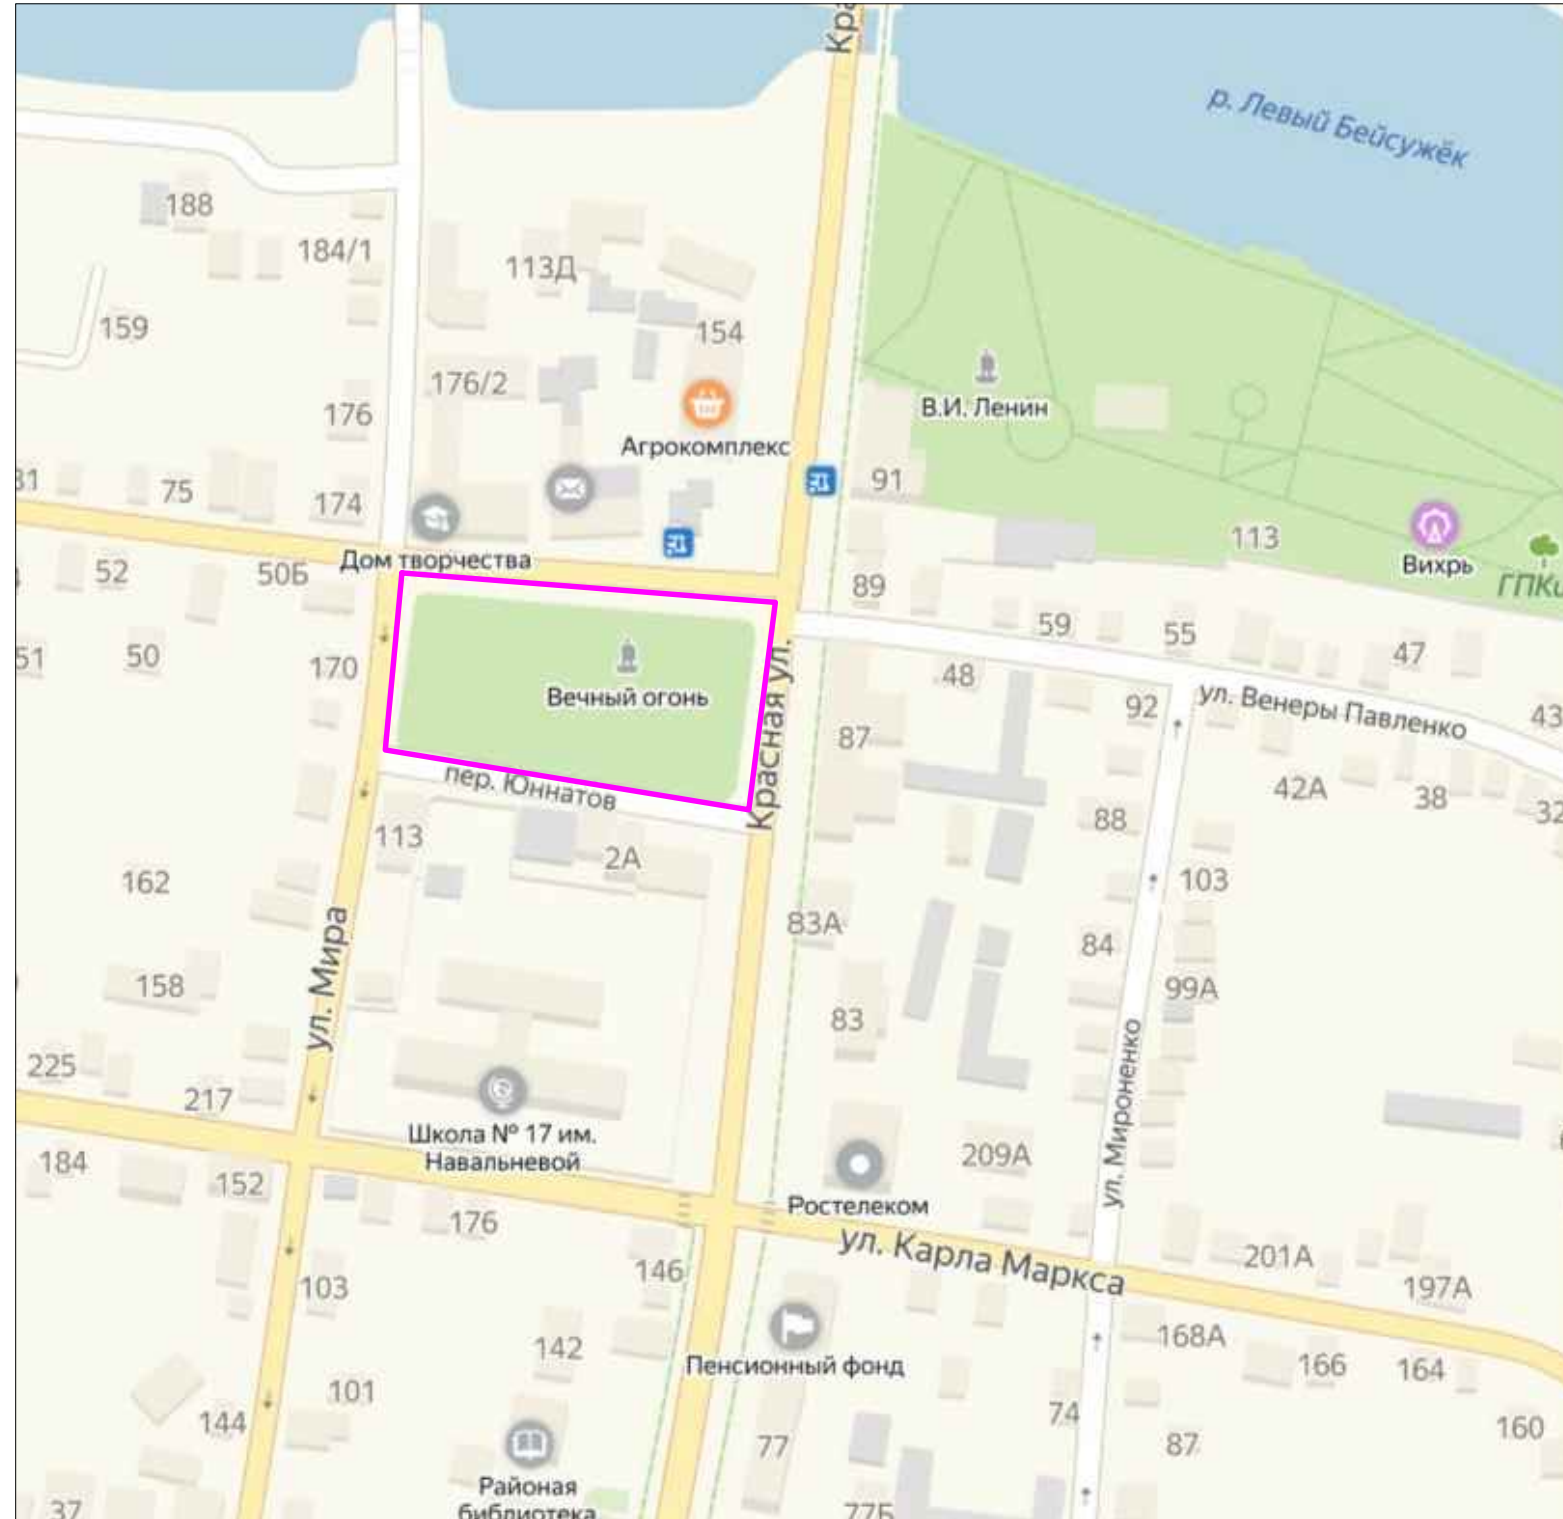

 земельный участок подлежащий благоустройству


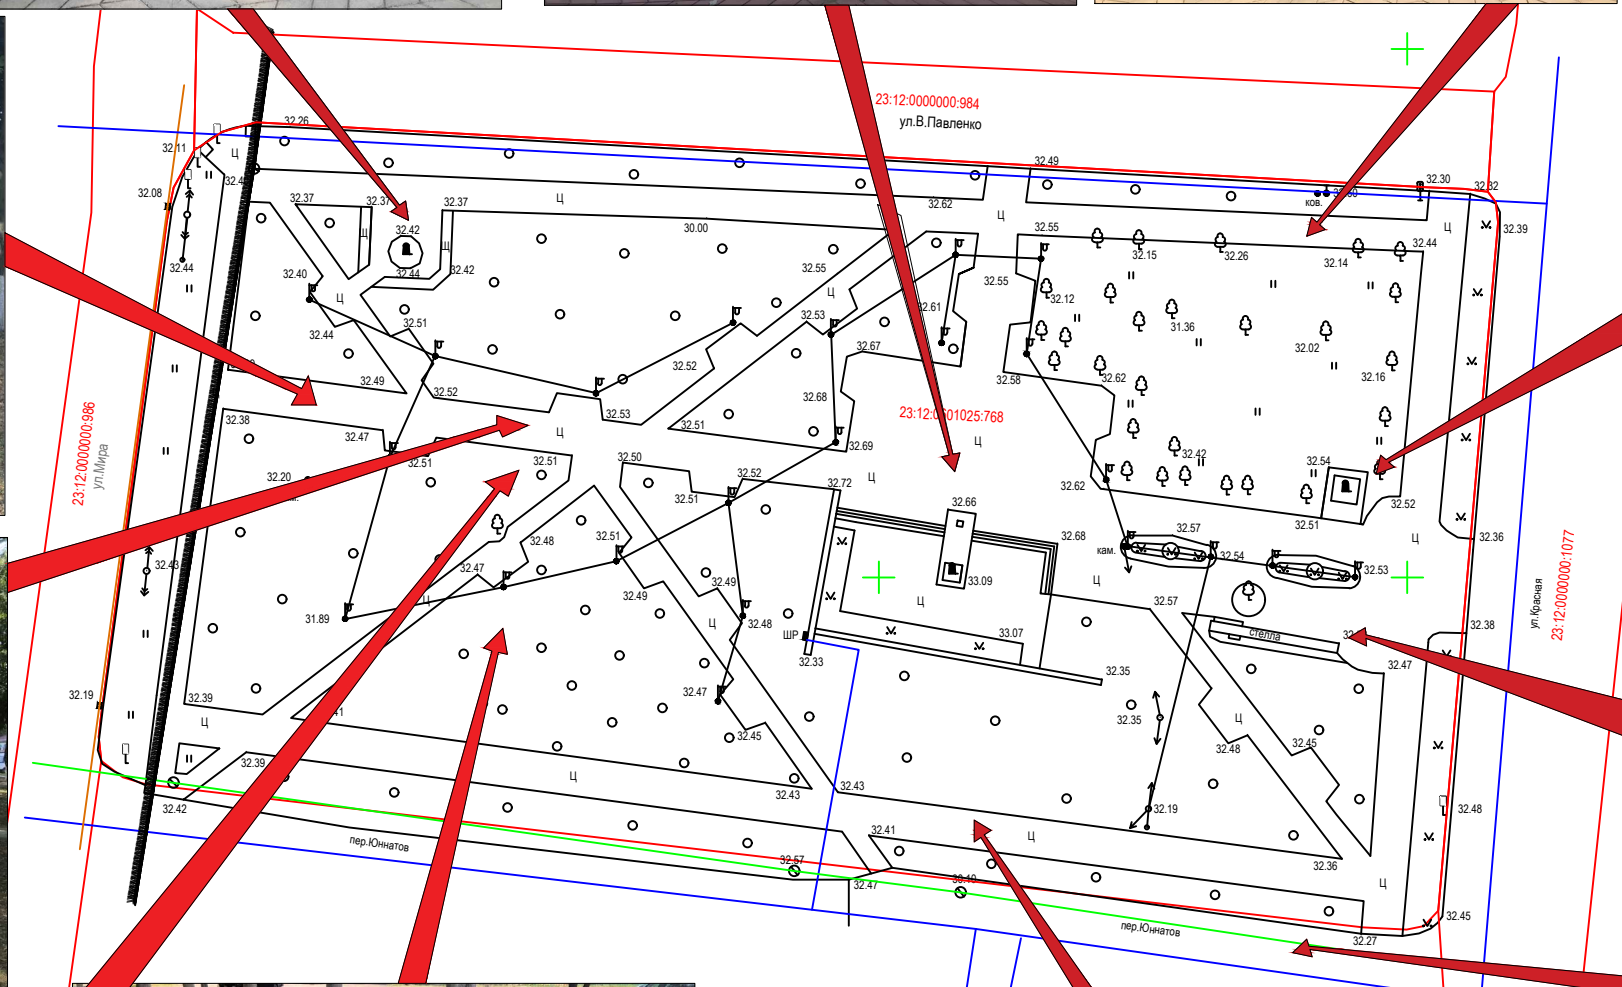
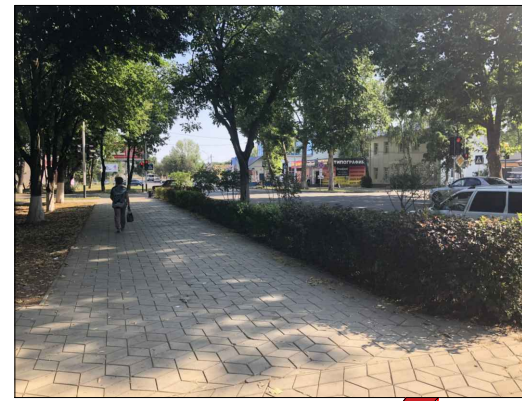
|          |        |             |        |         |      |  |   |      |        |
|----------|--------|-------------|--------|---------|------|--|---|------|--------|
|          |        |             |        |         |      | ДП-063-2019  |   |      |        |
|          |        |             |        |         |      | Краснодарский край, Кореновский район г.Кореновск пересечение ул. Красной и ул. Веныры Павленко ,ул. Мира и пер. Юннатов |   |      |        |
| Изм.     | Кол.уч | Лист        | № док. | подпись | дата | Дизайн- проект общественной территории сквера "Воинской славы"   | стадия  | ЛИСТ | ЛИСТОВ |
| Директор |        | Калала В.М. |        |         |      |  | ДП  | 3    | 8      |
| Испол.   |        | Калала В.М. |        |         |      | Ситуационный план  |  ООО"АРХИЦЕНТР"<br>г. Кореновск<br>2019 г. |      |        |
|          |        |             |        |         |      |  |   |      |        |


СХЕМА РАСПОЛОЖЕНИЯ КАМЕРЫ ФОТОФИКСАЦИИ



|          |             |      |        |         |      |   |                                     |      |        |
|----------|-------------|------|--------|---------|------|---|-------------------------------------|------|--------|
|          |             |      |        |         |      | ДП-063-2019   |                                     |      |        |
|          |             |      |        |         |      | Краснодарский край, Кореновский район г.Кореновск пересечение ул. Красной и ул. Венеры Павленко ул. Мира и пер. Юннатов |                                     |      |        |
| Изм.     | Кол.уч      | Лист | № док. | подпись | дата | Дизайн- проект общественной территории сквера "Воинской славы"  | стадия                              | лист | листов |
| Директор | Калала В.М. |      |        |         |      |   | ДП                                  | 4    | 8      |
| Испол.   | Калала В.М. |      |        |         |      | Схема фотофиксации территории   | ООО"АРХИЦЕНТР" г. Кореновск 2019 г. |      |        |



Визуализация

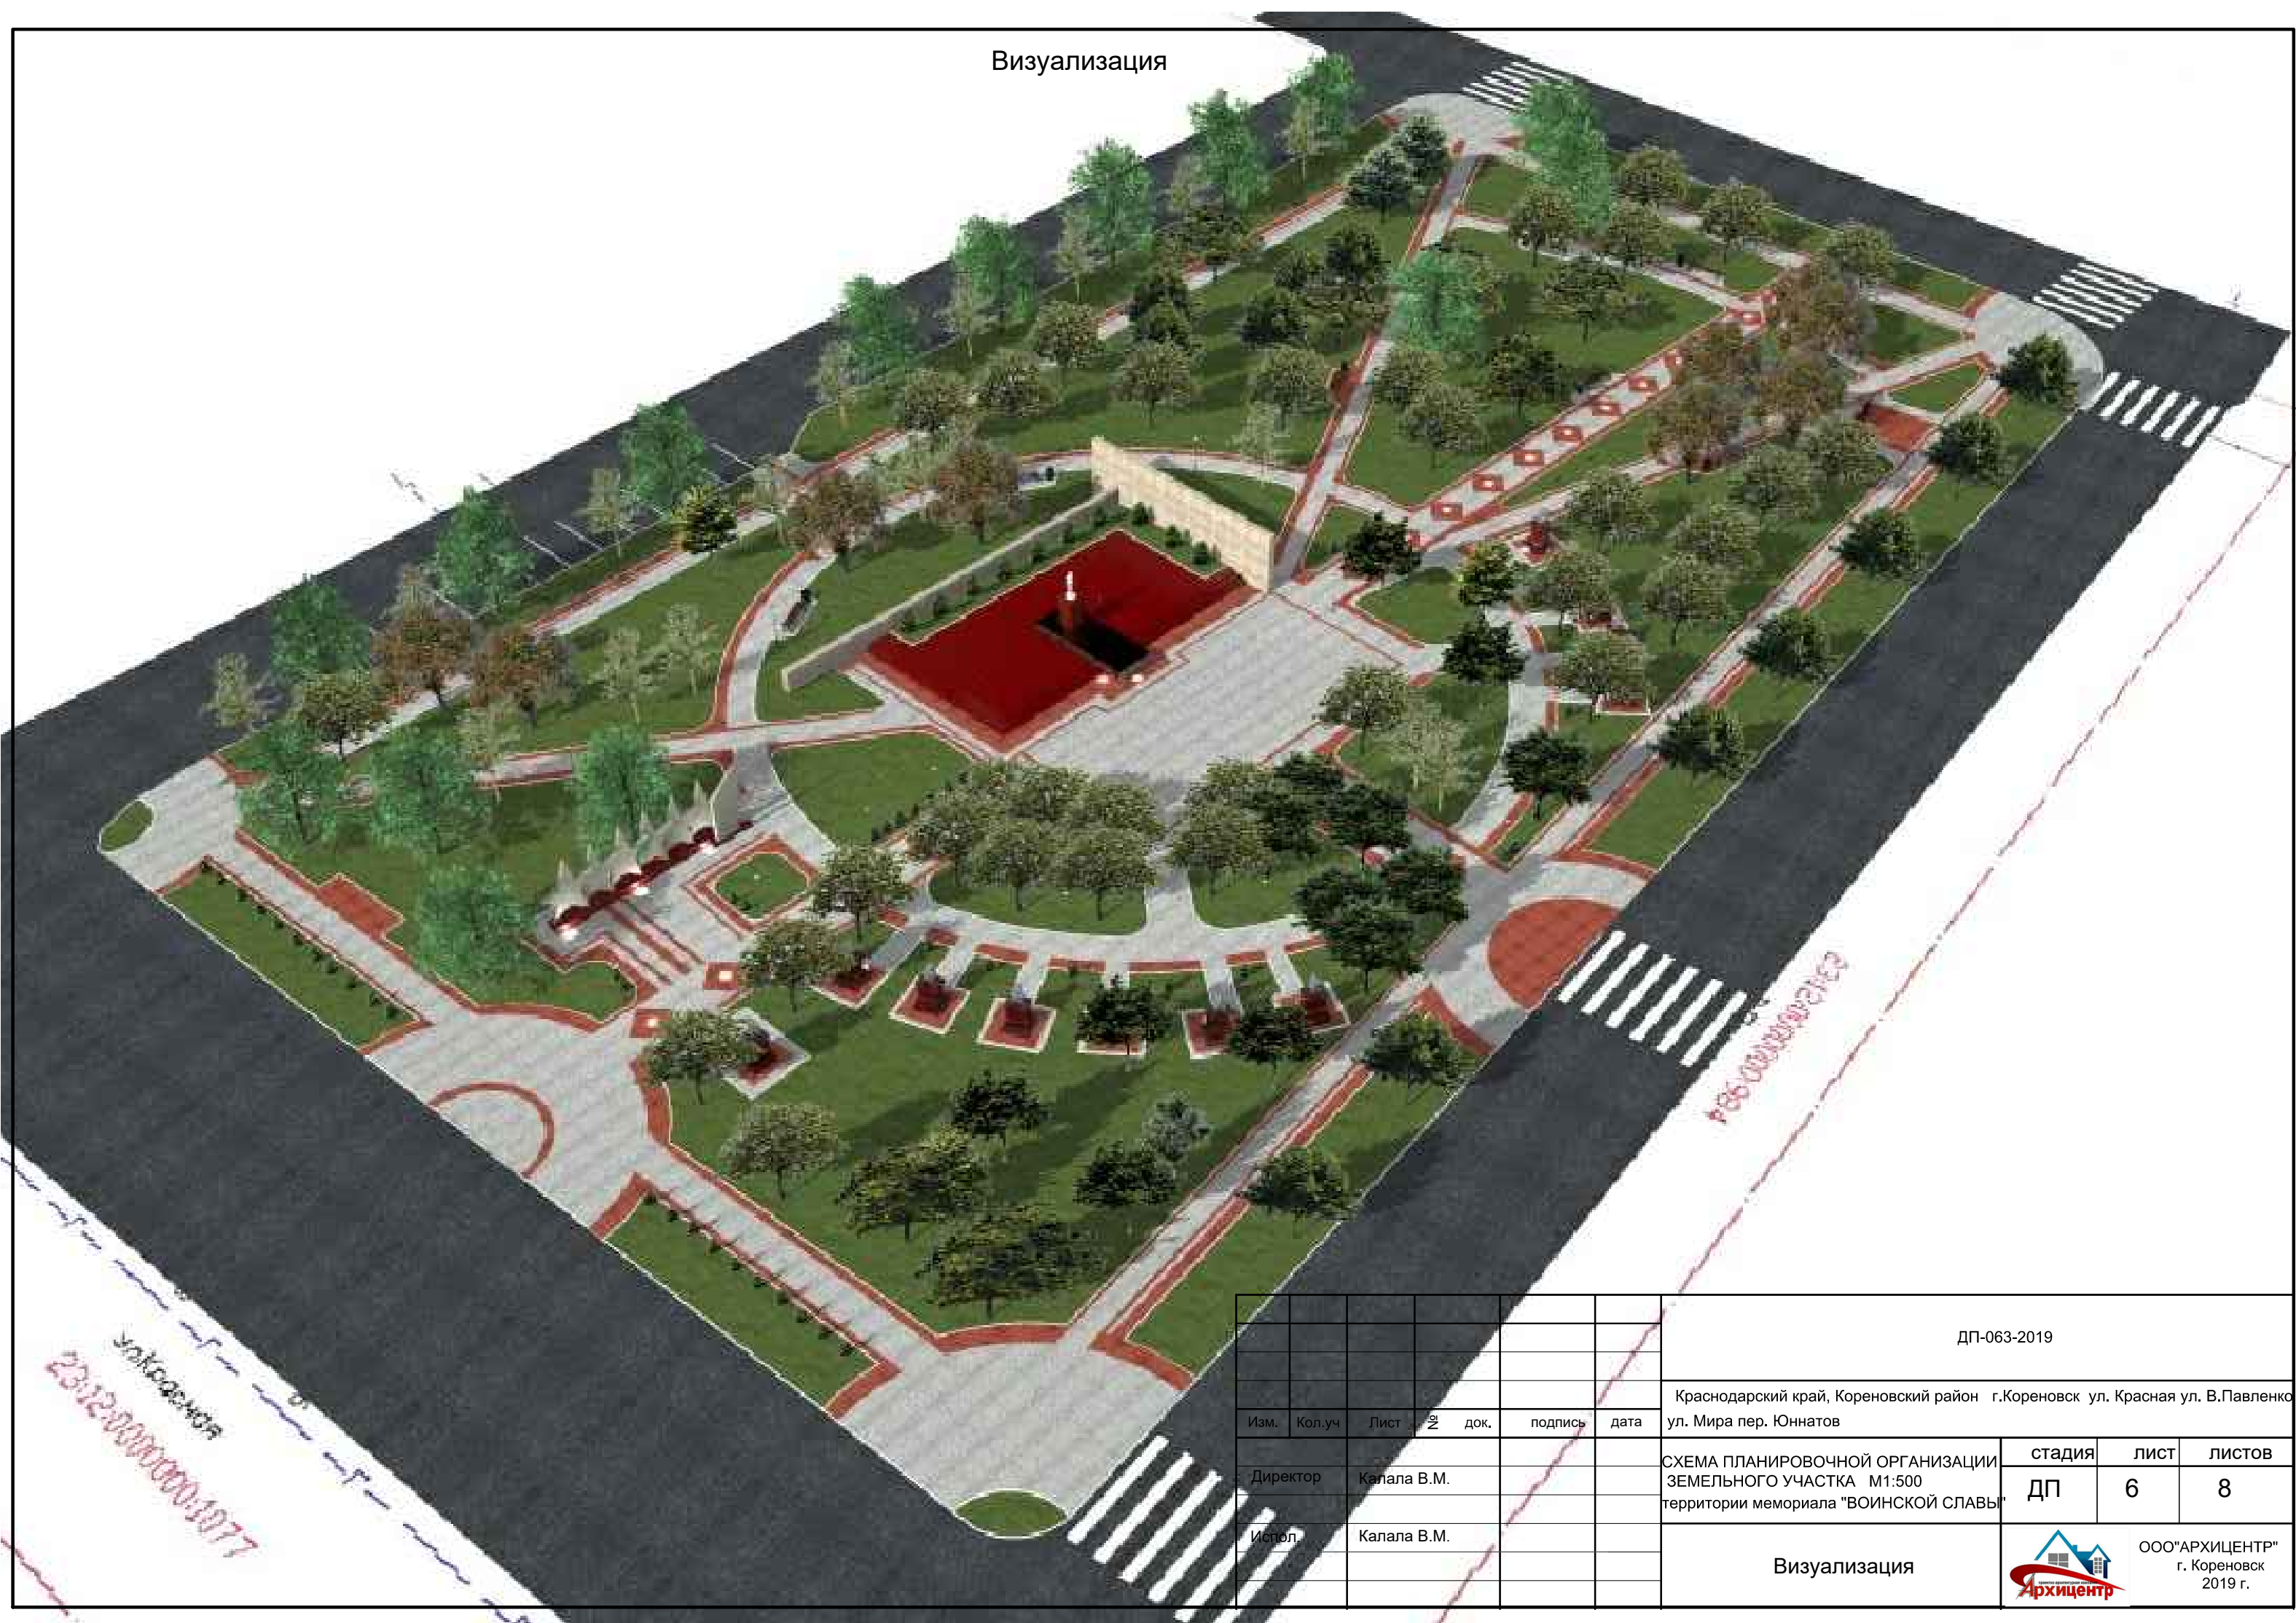

ул.Коренная  
2312-0000000-10777

|              |        |             |        |         |      |  |   |      |   |
|--------------|--------|-------------|--------|---------|------|--|---|------|---|
|              |        |             |        |         |      | ДП-063-2019  |   |      |   |
|              |        |             |        |         |      | Краснодарский край, Кореновский район г.Кореновск ул. Красная ул. В.Павленко ул. Мира пер. Юннатов |   |      |   |
| Изм.         | Кол.уч | Лист        | № док. | подпись | дата | СХЕМА ПЛАНИРОВОЧНОЙ ОРГАНИЗАЦИИ ЗЕМЕЛЬНОГО УЧАСТКА М1:500 территории мемориала "ВОИНСКОЙ СЛАВЫ"    | стадия  | ЛИСТ | ЛИСТОВ                                    |
| Директор     |        | Калала В.М. |        |         |      |  | ДП  | 6    | 8   |
| Испол.       |        | Калала В.М. |        |         |      |  |   |      |   |
| Визуализация |        |             |        |         |      |  |  |      | ООО"АРХИЦЕНТР"<br>г. Кореновск<br>2019 г. |





Визуализация





