

В Е С Т Н И К

органов местного самоуправления
Кореновского городского поселения
Кореновского района



Газета распространяется бесплатно

30 сентября 2013 № 11(44)

В данном номере опубликованы следующие документы:

<p>«Правила землепользования и застройки Кореновского городского поселения Кореновского района»</p>	<p>АДМИНИСТРАЦИЯ КОРЕНОВСКОГО ГОРОДСКОГО ПОСЕЛЕНИЯ КОРЕНОВСКОГО РАЙОНА</p>	<p>АДМИНИСТРАЦИЯ КОРЕНОВСКОГО ГОРОДСКОГО ПОСЕЛЕНИЯ КОРЕНОВСКОГО РАЙОНА</p>
<p>ПРАВОВЫЕ ПОЛОЖЕНИЯ ГРАДОСТРОИТЕЛЬНЫЕ РЕГЛАМЕНТЫ КАРТЫ ГРАДОСТРОИТЕЛЬНОГО ЗОНИРОВАНИЯ</p>	<p>ПОСТАНОВЛЕНИЕ от 11.09.2013 № 920</p>	<p>ПОСТАНОВЛЕНИЕ от 17.09.2013 № 950</p>
	<p>О предоставлении муниципальному образованию Кореновский район разрешения на условно разрешенный вид использования земельного участка с кадастровым номером</p>	<p>О повышении должностных окладов работникам муниципальных бюджетных учреждений культуры Кореновского городского поселения Кореновского района</p>
<p>АДМИНИСТРАЦИЯ КОРЕНОВСКОГО ГОРОДСКОГО ПОСЕЛЕНИЯ КОРЕНОВСКОГО РАЙОНА</p>	<p>23:12:0601005:181, расположенного по адресу: Краснодарский край, Кореновский район, город Кореновск, микрорайон № 8, участок № 37</p>	<p>АДМИНИСТРАЦИЯ КОРЕНОВСКОГО ГОРОДСКОГО ПОСЕЛЕНИЯ КОРЕНОВСКОГО РАЙОНА</p>
<p>ПОСТАНОВЛЕНИЕ от 03.09.2013 № 895</p>	<p>АДМИНИСТРАЦИЯ КОРЕНОВСКОГО ГОРОДСКОГО ПОСЕЛЕНИЯ КОРЕНОВСКОГО РАЙОНА</p>	<p>ПОСТАНОВЛЕНИЕ от 19.09.2013 № 954</p>
<p>О внесении изменений в постановление администрации Кореновского городского поселения Кореновского района от 19 марта 2013 года № 291 «Об утверждении плана мероприятий («дорожной карты») «Изменения в отраслях социальной сферы Кореновского городского поселения Кореновского района, направленные на повышение эффективности сферы культуры»</p>	<p>ПОСТАНОВЛЕНИЕ от 12.09.2013 № 928</p>	<p>О внесении изменений в постановление администрации Кореновского городского поселения Кореновского района от 28 ноября 2008 года № 587 «Об утверждении положения об оплате труда работников муниципальных учреждений культуры Кореновского городского поселения Кореновского района»</p>
<p>АДМИНИСТРАЦИЯ КОРЕНОВСКОГО ГОРОДСКОГО ПОСЕЛЕНИЯ КОРЕНОВСКОГО РАЙОНА</p>	<p>О проекте решения Совета Кореновского городского поселения Кореновского района «О даче согласия на принятие имущества муниципального образования Кореновский район в муниципальную собственность Кореновского городского поселения Кореновского района»</p>	<p>АДМИНИСТРАЦИЯ КОРЕНОВСКОГО ГОРОДСКОГО ПОСЕЛЕНИЯ КОРЕНОВСКОГО РАЙОНА</p>
<p>ПОСТАНОВЛЕНИЕ от 06.09.2013 № 910</p>	<p>АДМИНИСТРАЦИЯ КОРЕНОВСКОГО ГОРОДСКОГО ПОСЕЛЕНИЯ КОРЕНОВСКОГО РАЙОНА</p>	<p>ПОСТАНОВЛЕНИЕ от 25.09.2013 № 982</p>
<p>О внесении изменений в постановление администрации Кореновского городского поселения Кореновского района от 28 ноября 2008 года № 587 «Об утверждении положения об оплате труда работников муниципальных учреждений культуры Кореновского городского поселения Кореновского района»</p>	<p>ПОСТАНОВЛЕНИЕ от 17.09.2013 № 948</p>	<p>О предоставлении Гальцову Вадиму Владимировичу разрешения на условно разрешенный вид использования земельного участка, расположенного по адресу: Краснодарский край, Кореновский район, город Кореновск, улица Механизаторов, без номера</p>
<p>АДМИНИСТРАЦИЯ КОРЕНОВСКОГО ГОРОДСКОГО ПОСЕЛЕНИЯ КОРЕНОВСКОГО РАЙОНА</p>	<p>Об утверждении контрольных значений показателей деятельности муниципальных бюджетных учреждений культуры Кореновского городского поселения Кореновского района для установления стимулирующих выплат руководителям муниципальных бюджетных учреждений культуры Кореновского городского поселения Кореновского района</p>	<p>АДМИНИСТРАЦИЯ КОРЕНОВСКОГО ГОРОДСКОГО ПОСЕЛЕНИЯ КОРЕНОВСКОГО РАЙОНА</p>
<p>ПОСТАНОВЛЕНИЕ от 11.09.2013 № 919</p>	<p>АДМИНИСТРАЦИЯ КОРЕНОВСКОГО ГОРОДСКОГО ПОСЕЛЕНИЯ КОРЕНОВСКОГО РАЙОНА</p>	<p>ПОСТАНОВЛЕНИЕ от 30.09.2013 № 992</p>
<p>О предоставлении муниципальному образованию Кореновский район разрешения на условно разрешенный вид использования земельного участка с кадастровым номером 23:12:0601005:184, расположенного по адресу: Краснодарский край, Кореновский район, город Кореновск, микрорайон № 8, участок № 36</p>	<p>ПОСТАНОВЛЕНИЕ от 17.09.2013 № 949</p>	<p>О повышении должностных окладов работникам муниципальных бюджетных учреждений культуры Кореновского городского поселения Кореновского района</p>
	<p>Об утверждении критериев оценки эффективности деятельности муниципальных бюджетных учреждений культуры Кореновского городского поселения Кореновского района и их контрольных значений на 2013 год</p>	<p>О проведении субботника 12 октября 2013 года по благоустройству и наведению санитарного порядка на территории Кореновского городского поселения Кореновского района</p>
	<p>АДМИНИСТРАЦИЯ КОРЕНОВСКОГО ГОРОДСКОГО ПОСЕЛЕНИЯ КОРЕНОВСКОГО РАЙОНА</p>	<p>РАСПОРЯЖЕНИЕ от 25.09.2013 № 208-р</p>

**«Правила землепользования и застройки Кореновского городского поселения Кореновского района»
ПРАВОВЫЕ ПОЛОЖЕНИЯ
ГРАДОСТРОИТЕЛЬНЫЕ РЕГЛАМЕНТЫ
КАРТЫ ГРАДОСТРОИТЕЛЬНОГО ЗОНИРОВАНИЯ**

ОГЛАВЛЕНИЕ

ЧАСТЬ I. ПОРЯДОК ПРИМЕНЕНИЯ ПРАВИЛ ЗЕМЛЕПОЛЬЗОВАНИЯ И ЗАСТРОЙКИ И ВНЕСЕНИЯ В НИХ ИЗМЕНЕНИЙ

ГЛАВА 1. Регулирование землепользования и застройки органами местного самоуправления	
Раздел 1. Общие положения	3
Статья 1. Основные понятия, используемые в Правилах	3
Статья 2. Основания введения, назначение и состав Правил	10
Статья 3. Открытость и доступность информации о землепользовании и застройке	11
Раздел 2. Права использования недвижимости, возникшие до вступления в силу Правил	12
Статья 4. Общие положения, относящиеся к ранее возникшим правам	12
Статья 5. Использование и строительные изменения объектов недвижимости, несоответствующих Правилам	12
Раздел 3. Участники отношений, возникающих по поводу землепользования и застройки	13
Статья 6. Общие положения о лицах, осуществляющих землепользование и застройку, и их действиях	13
Статья 7. Комиссия по землепользованию и застройке	14
Статья 8. Органы, уполномоченные регулировать и контролировать землепользование и застройку в части обеспечения применения Правил	15
Раздел 4. Предоставление прав на земельные участки	18
Статья 9. Общие положения о предоставлении прав на земельные участки	18
Статья 10. Организация и проведение торгов (аукционов, конкурсов) по продаже земельных участков или права на заключение договоров аренды земельных участков на территории Кореновского городского поселения Кореновского района	18
Статья 11. Приобретение прав на земельные участки, на которых расположены объекты недвижимости	19
Статья 12. Переоформление прав на земельные участки	20
Раздел 5. Прекращение и ограничение прав на земельные участки. Сервитуты	21
Статья 13. Сервитуты	21
Статья 14. Условия установления публичных сервитутов	21
Статья 15. Ограничение прав на землю	22
ГЛАВА 2. Изменение видов разрешенного использования земельных участков и объектов капитального строительства физическими и юридическими лицами	
Статья 16. Градостроительный регламент	23
Статья 17. Виды разрешенного использования земельных участков и объектов капитального строительства	24
Статья 18. Предельные (минимальные и (или) максимальные) размеры земельных участков и предельные параметры разрешенного строительства, реконструкции объектов капитального строительства	25
Статья 19. Порядок предоставления разрешения на условно разрешенный вид использования земельного участка или объекта капитального строительства	25
Статья 20. Отклонение от предельных параметров разрешенного строительства, реконструкции объектов капитального строительства	27
ГЛАВА 3. Подготовка документации по планировке территории органами местного самоуправления	
Статья 21. Общие положения о планировке территории	28
Статья 22. Проекты планировки территории	30
Статья 23. Проекты межевания территорий	30
Статья 24. Градостроительные планы земельных участков	31
Статья 25. Особенности подготовки документации по планировке территории, разрабатываемой на основании решения главы администрации Кореновского городского поселения	31

ЧАСТЬ II. КАРТА ГРАДОСТРОИТЕЛЬНОГО ЗОНИРОВАНИЯ. КАРТЫ ЗОН С ОСОБЫМИ УСЛОВИЯМИ ИСПОЛЬЗОВАНИЯ ТЕРРИТОРИИ (совмещено на одной карте)

Статья 32. Карта градостроительного зонирования территории Кореновского городского поселения Кореновского района. Карты зон с особыми условиями использования территории	31
--	----

ЧАСТЬ III. ГРАДОСТРОИТЕЛЬНЫЕ РЕГЛАМЕНТЫ

Статья 33. Виды территориальных зон, выделенных на карте градостроительного зонирования территории Кореновского городского поселения Кореновского района	44
Статья 34. Виды разрешенного использования земельных участков и объектов капитального строительства в различных территориальных зонах	45
Статья 35. Параметры разрешенного использования земельных участков и иных объектов недвижимости в различных территориальных зонах	140
Статья 36. Описание ограничений по условиям охраны объектов культурного наследия	144
Статья 37. Описание ограничений по экологическим и санитарно-эпидемиологическим условиям	147
Статья 38. Иные ограничения использования земельных участков и объектов капитального строительства	150

ЧАСТЬ IV. ЗАКЛЮЧИТЕЛЬНЫЕ ПОЛОЖЕНИЯ

Статья 39. Действие настоящих Правил по отношению к ранее возникшим правоотношениям	153
Статья 40. Действие настоящих Правил по отношению к градостроительной документации	153

**ПРАВИЛА ЗЕМЛЕПОЛЬЗОВАНИЯ И ЗАСТРОЙКИ
КОРЕНОВСКОГО ГОРОДСКОГО ПОСЕЛЕНИЯ
КОРЕНОВСКОГО РАЙОНА КРАСНОДАРСКОГО КРАЯ**

Правила землепользования и застройки Кореновского городского поселения Кореновского района Краснодарского края (далее – Правила) являются нормативным правовым актом Кореновского городского поселения Кореновского района, принятым в соответствии с Градостроительным кодексом Российской Федерации, Земельным кодексом Российской Федерации, Федеральным законом от 06 октября 2003 года №131-ФЗ «Об общих принципах организации местного самоуправления в Российской Федерации», нормативными правовыми актами Российской Федерации, Градостроительным кодексом Краснодарского края, нормативными правовыми актами Краснодарского края, уставом Кореновского городского поселения Кореновского района, генеральным планом Кореновского городского поселения Кореновского района, а также с учетом положений правовых актов и документов, определяющих основные направления социально-экономического и градостроительного развития Кореновского городского поселения Кореновского района, охраны ее культурного наследия, окружающей среды и рационального использования природных ресурсов.

ЧАСТЬ I. ПОРЯДОК ПРИМЕНЕНИЯ ПРАВИЛ ЗЕМЛЕПОЛЬЗОВАНИЯ И ЗАСТРОЙКИ И ВНЕСЕНИЯ В НИХ ИЗМЕНЕНИЙ

ГЛАВА 1. Регулирование землепользования и застройки органами местного самоуправления

Раздел 1. Общие положения

Статья 1. Основные понятия, используемые в Правилах

Понятия, используемые в настоящих Правилах, применяются в следующем значении:

Муниципальное образование - городское или городское поселение, муниципальный район либо городской округ;

Муниципальный район - несколько поселений, объединенных общей территорией, в границах которой местное самоуправление осуществляется в целях решения вопросов местного значения межпоселенческого характера населением непосредственно и (или) через выборные органы и иные органы местного самоуправления, которые могут осуществлять отдельные государственные полномочия, передаваемые органам местного самоуправления федеральными законами и законами Краснодарского края;

Поселение - городское или городское поселение;

Городское поселение - один или несколько объединенных общей территорией сельских населенных пунктов (поселков, сел, станиц, деревень, хуторов, кишлаков, аулов и других сельских населенных пунктов), в которых местное самоуправление осуществляется населением непосредственно и (или) через выборные и иные органы местного самоуправления;

Населенный пункт – часть территории в составе поселения, являющаяся местом жительства людей и как территориальная единица, имеющая официальное географическое наименование, установленный законодательством соответствующий статус (категорию) и сосредоточенную застройку в пределах фиксированных границ земельных участков.

Устойчивое развитие территорий - обеспечение при осуществлении градостроительной деятельности безопасности и благоприятных условий жизнедеятельности человека, ограничение негативного воздействия хозяйственной и иной деятельности на окружающую среду и обеспечение охраны и рационального использования природных ресурсов в интересах настоящего и будущего поколений.

Градостроительная деятельность - деятельность по развитию территорий, в том числе поселений, осуществляемая в виде территориального планирования, градостроительного зонирования, планировки территории, архитектурно-строительного проектирования, строительства, капитального ремонта, реконструкции объектов капитального строительства.

Территориальное планирование - планирование развития территорий, в том числе для установления функциональных зон, зон планируемого размещения объектов капитального строительства для государственных или муниципальных нужд, зон с особыми условиями использования территорий.

Генеральный план городского поселения – вид документа территориального планирования муниципального образования, определяющий цели, задачи и направления территориального планирования городского поселения и этапы их реализации, разрабатываемый для обеспечения устойчивого развития территории.

Функциональное зонирование территории - деление территории на зоны при градостроительном планировании развития территории с определением видов градостроительного использования установленных зон и ограничений на их использование.

Функциональные зоны - зоны, для которых документами территориального планирования определены границы и функциональное назначение.

Зоны с особыми условиями использования территорий - охранные, санитарно-защитные зоны, зоны охраны объектов культурного наследия (памятников истории и культуры) народов Российской Федерации (далее - объекты культурного наследия), водоохранные зоны, зоны санитарной охраны источников питьевого и хозяйственно-бытового водоснабжения, зоны охраняемых объектов, иные зоны, устанавливаемые в соответствии с законодательством Российской Федерации.

Территории общего пользования - территории, которым беспрепятственно пользуется неограниченный круг лиц (в том числе площади, улицы, проезды, набережные, скверы, бульвары). Земельные участки общего пользования, занятые площадями, улицами, проездами, автомобильными дорогами, набережными, скверами, бульварами, водными объектами, пляжами и другими объектами, могут включаться в состав различных территориальных зон и не подлежат приватизации (статья 85 Земельного кодекса РФ);

Линии градостроительного регулирования – красные линии; границы земельных участков; линии, обозначающие минимальные отступы построек от границ земельных участков (включая линии регулирования застройки); границы зон действия публичных сервитутов вдоль инженерно-технических коммуникаций, границы зон изъятия, в том числе путем выкупа, резервирования земельных участков, зданий, строений, сооружений для государственных и муниципальных нужд; границы санитарно-защитных, водоохранных и иных зон ограничений использования земельных участков, зданий, строений, сооружений;

Красные линии - линии, которые обозначают существующие, планируемые (изменяемые, вновь образуемые) границы территорий общего пользования, границы земельных участков, на которых расположены линии электропередачи, линии связи (в том числе линейно-кабельные сооружения), трубопроводы, автомобильные дороги, железнодорожные линии и другие подобные сооружения (далее - линейные объекты);

Линии застройки - условные линии, устанавливающие границы застройки при размещении зданий, строений, сооружений с отступом от красных линий или от границ земельного участка.

Отступ застройки - расстояние между красной линией или границей земельного участка и стеной здания, строения, сооружения.

Синие линии - границы акваторий рек, а также существующих и проектируемых открытых водоемов, устанавливаемые по нормальному подпорному горизонту.

Границы полосы отвода железных дорог - границы территории, предназначенной для размещения существующих и проектируемых железнодорожных путей, станций и других железнодорожных сооружений, ширина которых нормируется в зависимости от категории железных дорог, конструкции земляного полотна и других и на которой не допускается строительство зданий и сооружений, не имеющих отношения к эксплуатации железнодорожного транспорта;

Границы полосы отвода автомобильных дорог - границы территории, занятых автомобильными дорогами, их конструктивными элементами и

дорожными сооружениями. Ширина полосы отвода нормируется в зависимости от категории дороги, конструкции земляного полотна и других технических характеристик;

Границы технических (охранных) зон инженерных сооружений и коммуникаций - границы территорий, предназначенных для обеспечения обслуживания и безопасной эксплуатации наземных и подземных транспортных и инженерных сооружений и коммуникаций;

Границы территорий памятников и ансамблей - границы земельных участков памятников градостроительства и архитектуры, памятников истории, археологии и монументального искусства, состоящих на государственной охране.

Границы зон охраны объекта культурного наследия - границы территорий, установленные на основании проекта зон охраны объекта культурного наследия, разработанного в соответствии с требованиями законодательства Российской Федерации об охране объектов культурного наследия.

Охранная зона объекта культурного наследия - территория, в пределах которой в целях обеспечения сохранности объекта культурного наследия в его историческом ландшафтном окружении устанавливается особый режим использования земель, ограничивающий хозяйственную деятельность и запрещающий строительство, за исключением применения специальных мер, направленных на сохранение и регенерацию историко-градостроительной или природной среды объекта культурного наследия. Зоны охраны памятников устанавливаются как для отдельных памятников истории и культуры, так и для их ансамблей и комплексов, а также при особых обоснованиях - для целостных памятников градостроительства (исторических зон поселений и других объектов);

Границы охранных зон особо охраняемых природных территорий - границы зон с ограниченным режимом природопользования, устанавливаемые на особо охраняемых природных территориях, участках земли и водного пространства.

Границы водоохраных зон - границы территорий, прилегающих к акваториям рек, озер и других поверхностных водных объектов, на которых устанавливается специальный режим хозяйственной и иных видов деятельности в целях предотвращения загрязнения, засорения, заиления и истощения водных объектов, а также сохранения среды обитания объектов животного и растительного мира.

Границы прибрежных зон (полос) - границы территорий внутри водоохраных зон, на которых в соответствии с Водным кодексом Российской Федерации вводятся дополнительные ограничения природопользования. В границах прибрежных зон допускается размещение объектов, перечень и порядок размещения которых устанавливается Правительством Российской Федерации.

Воохранная зона – территория, примыкающая к береговой линии морей, рек, ручьев, каналов, озер, водохранилищ и на которых устанавливается специальный режим осуществления хозяйственной и иной деятельности в целях предотвращения загрязнения, засорения, заиления указанных водных объектов и истощения их вод, а также сохранения среды обитания водных биологических ресурсов и других объектов животного и растительного мира;

Границы зон санитарной охраны источников питьевого водоснабжения - границы зон I и II поясов, а также жесткой зоны II пояса:

1) Границы зоны I пояса санитарной охраны - границы огражденной территории водозаборных сооружений и площадок, головных водопроводных сооружений, на которых установлен строгий охранный режим и не допускается размещение зданий, сооружений и коммуникаций, не связанных с эксплуатацией водосточника. В границах I пояса санитарной охраны запрещается постоянное и временное проживание людей, не связанных непосредственно с работой на водопроводных сооружениях;

2) Границы зоны II пояса санитарной охраны - границы территории, непосредственно окружающей не только источники, но и их притоки, на которой установлен режим ограничения строительства и хозяйственного пользования земель и водных объектов;

3) Границы жесткой зоны II пояса санитарной охраны - границы территории, непосредственно прилегающей к акватории водосточников и выделяемой в пределах территории II пояса по границам прибрежной полосы с режимом ограничения хозяйственной деятельности;

Границы санитарно-защитных зон - границы территорий, отделяющих промышленные площадки от жилой застройки, рекреационных зон, зон отдыха и курортов. Ширина санитарно-защитных зон, режим их содержания и использования устанавливаются в соответствии с законодательством о санитарно-эпидемиологическом благополучии населения;

Правила землепользования и застройки - документ градостроительного зонирования, который утверждается нормативными правовыми актами органов местного самоуправления и в котором устанавливаются территориальные зоны, градостроительные регламенты, порядок применения такого документа и порядок внесения в него изменений.

Градостроительное зонирование - зонирование территорий муниципального образования в целях определения территориальных зон и установления градостроительных регламентов.

Территориальные зоны - зоны, выделенные в составе территории, обладающие едиными функциональными, средовыми и пространственно-планировочными характеристиками, для которых в правилах землепользования и застройки определены границы и установлены градостроительные регламенты.

Градостроительный регламент – устанавливаемые в пределах границ соответствующей территориальной зоны виды разрешенного использования земельных участков, равно как всего, что находится над и под поверхностью земельных участков и используется в процессе их застройки и последующей эксплуатации объектов капитального строительства, предельные (минимальные и (или) максимальные) размеры земельных участков и предельные параметры разрешенного строительства, реконструкции объектов капитального строительства, а также ограничения использования земельных участков и объектов капитального строительства;

Земельный участок - часть земной поверхности, границы которой определены в соответствии с федеральными законами.

Градостроительный план земельного участка – документ, подготовляемый в составе проектов межевания территории или в виде отдельного документа, содержащий информацию о границах и разрешенном использовании земельного участка; указывающий границы зон действия публичных сервитутов и минимальные отступы от границ земельного участка в целях определения мест допустимого размещения зданий, строений, сооружений, за пределами которых запрещено строительство зданий, строений, сооружений; содержащий информацию о градостроительном регламенте (в случае, если на земельный участок распространяется действие градостроительного регламента), информацию о расположенных в границах земельного участка объектах капитального строительства, объектах культурного наследия и информацию о технических условиях подключения объектов капитального строительства к сетям инженерно-технического обеспечения (далее - технические условия); отражающий границы зоны планируемого размещения объектов капитального строительства для государственных или муниципальных нужд;

Градостроительная емкость территории - объем застройки, который соответствует роли и месту территории в планировочной структуре населенного пункта. Определяется нормативной плотностью застройки и величиной застраиваемой территории в соответствии с видом объекта градостроительного нормирования, проектируемого на данной территории.

Коэффициент застройки (Кз) - отношение территории земельного участка, которая может быть занята зданиями, ко всей площади участка (в процентах);

Коэффициент плотности застройки (Кпз) - отношение площади всех этажей зданий и сооружений к площади участка;

Плотность застройки - суммарная поэтажная площадь застройки наземной части зданий и сооружений в габаритах наружных стен, приходящаяся на единицу территории участка (квартала) (тыс. кв. м/га);

Высота здания, строения, сооружения – расстояние по вертикали, измеренное от проектной отметки земли до наивысшей точки плоской

крыши здания или до наивысшей точки конька скатной крыши здания, до наивысшей точки строения, сооружения; может устанавливаться в составе градостроительного регламента применительно к соответствующей территориальной зоне, обозначенной на карте градостроительного зонирования;

Объекты федерального значения - объекты капитального строительства, иные объекты, территории, которые необходимы для осуществления полномочий по вопросам, отнесенным к ведению Российской Федерации, органов государственной власти Российской Федерации Конституцией Российской Федерации, федеральными конституционными законами, федеральными законами, решениями Президента Российской Федерации, решениями Правительства Российской Федерации, и оказывают существенное влияние на социально-экономическое развитие Российской Федерации;

Объекты регионального значения - объекты капитального строительства, иные объекты, территории, которые необходимы для осуществления полномочий по вопросам, отнесенным к ведению субъекта Российской Федерации, органов государственной власти субъекта Российской Федерации Конституцией Российской Федерации, федеральными конституционными законами, федеральными законами, конституцией (уставом) субъекта Российской Федерации, законами субъекта Российской Федерации, решениями высшего исполнительного органа государственной власти субъекта Российской Федерации, и оказывают существенное влияние на социально-экономическое развитие субъекта Российской Федерации;

Объекты местного значения - объекты капитального строительства, иные объекты, территории, которые необходимы для осуществления органами местного самоуправления полномочий по вопросам местного значения и в пределах переданных государственных полномочий в соответствии с федеральными законами, законом субъекта Российской Федерации, уставами муниципальных образований и оказывают существенное влияние на социально-экономическое развитие муниципальных районов, поселений, городских округов;

Многokвартирный жилой дом - совокупность двух и более квартир в жилом здании, имеющих самостоятельные выходы либо на земельный участок, прилегающий к жилому дому, либо в помещения общего пользования в таком доме. Многokвартирный дом содержит в себе элементы общего имущества собственников помещений в таком доме в соответствии с жилищным законодательством;

Жилое здание секционного типа - здание, состоящее из одной или нескольких секций;

Секция жилого здания - часть здания, квартиры которой имеют выход на одну лестничную клетку непосредственно или через коридор и отделенная от других частей здания глухой стеной;

Жилое здание галерейного типа - здание, в котором квартиры (или комнаты общежитий) имеют выходы через общую галерею не менее чем на две лестницы;

Жилое здание коридорного типа - здание, в котором квартиры (или комнаты общежитий) имеют выходы на лестницы через общий коридор;

Жилые дома блокированной застройки - жилые дома с количеством этажей не более чем три, состоящие из нескольких блоков, количество которых не превышает десять и каждый из которых предназначен для проживания одной семьи, имеют общую стену (общие стены) без проемов с соседним блоком или соседними блоками, расположены на отдельном земельном участке и имеют выход на территорию общего пользования;

Одноквартирный жилой дом - жилой дом, предназначенный для проживания одной семьи и имеющий приватный участок;

Приватный участок - земельный участок, примыкающий к квартире (дому), с непосредственным выходом на него (Приказ Госстроя РФ от 10.11.1998 N 8).

Индивидуальный жилой дом - отдельно стоящий жилой дом с количеством этажей не более трех, предназначенный для проживания одной семьи;

Объект капитального строительства - здание, строение, сооружение, а также объекты, строительство которых не завершено (далее - объекты незавершенного строительства), за исключением временных построек, киосков, навесов и других подобных построек;

Гостевой дом - строение сезонного проживания отдыхающих и туристов (далее - гостевой дом) - строение этажностью не более 5 этажей, возведенное на участке, предоставленном под жилищное строительство или строительство объектов рекреационного назначения в установленном порядке, предназначенное для проживания одной семьи и размещения отдыхающих не более 30 человек и с количеством номеров не более 15;

Доходный дом - многokвартирный жилой дом, возведенный на участке, предоставленном под жилищное строительство в установленном порядке, в котором все жилые и нежилые помещения без ограничения размера площади предоставляются для проживания во владение или пользование юридическим и физическим лицам по договорам аренды или коммерческого найма;

Этаж мансардный (мансарда) - этаж в чердачном пространстве, фасад которого полностью или частично образован поверхностью (поверхностями) наклонной или ломаной крыши, при этом линия пересечения плоскости крыши и фасада должна быть на высоте не более 1,5 м от уровня пола мансардного этажа;

Этаж подвальный - этаж при отметке пола помещений ниже планировочной отметки земли более чем на половину высоты помещения;

Этаж цокольный - этаж при отметке пола помещений ниже планировочной отметки земли на высоту не более половины высоты помещений;

Подрядчик - физическое или юридическое лицо, осуществляющее по договору с застройщиком (заказчиком) работы по строительству, реконструкции зданий, строений, сооружений, их частей;

Застройщик - физическое или юридическое лицо, обеспечивающее на принадлежащем ему земельном участке строительство, реконструкцию, капитальный ремонт объектов капитального строительства, а также выполнение инженерных изысканий, подготовку проектной документации для их строительства, реконструкции, капитального ремонта;

Прибрежная защитная полоса - часть водоохранной зоны, для которой вводятся дополнительные ограничения хозяйственной и иной деятельности;

Процент застройки участка - выраженный в процентах показатель градостроительного регламента, показывающий, какая максимальная часть площади земельного участка, расположенного в соответствующей территориальной зоне, может быть занята зданиями, строениями и сооружениями;

Публичный сервитут - право ограниченного пользования недвижимостью, установленное законом или иным нормативным правовым актом Российской Федерации, нормативным правовым актом субъекта Российской Федерации, нормативным правовым актом органа местного самоуправления с учетом результатов публичных слушаний по обоснованию документации по планировке территории, в случаях, если это необходимо для обеспечения интересов государства, местного самоуправления или местного населения, без изъятия земельных участков;

Разрешенное использование земельных участков и иных объектов недвижимости - использование недвижимости в соответствии с градостроительным регламентом, ограничениями на использование недвижимости, установленными в соответствии с законодательством, а также публичными сервитутами;

Строительство - создание зданий, строений, сооружений (в том числе на месте сносимых объектов капитального строительства);

Реконструкция - изменение параметров объектов капитального строительства, их частей (высоты, количества этажей (этажности), площади, показателей производственной мощности, объема) и качества инженерно-технического обеспечения;

Частный сервитут - право ограниченного пользования чужим недвижимым имуществом, устанавливаемое решением суда или соглашением между лицом, являющимся собственником объекта недвижимости, и лицом, требующим установления сервитута;

Внешнее благоустройство - совокупность работ и мероприятий, направленных на создание благоприятных, здоровых и культурных условий жизни и досуга населения в границах населенных пунктов и находящихся под муниципальной юрисдикцией территорий;

Объекты внешнего благоустройства - площади, скверы, лесные и парковые массивы, малые архитектурные формы, озеленение вдоль улиц, дорог, внутри микрорайонов, кварталов и придомовых участков.

Малые архитектурные формы - элементы монументально-декоративного оформления, устройства для оформления мобильного и вертикального озеленения, водные устройства, поселенческая мебель, коммунально-бытовое и техническое оборудование на территории поселения, а также игровое, спортивное, осветительное оборудование, средства наружной рекламы и информации;

Защитные дорожные сооружения - сооружения, к которым относятся элементы озеленения, имеющие защитное значение; заборы; устройства, предназначенные для защиты автомобильных дорог от снежных лавин; шумозащитные и ветрозащитные устройства; подобные сооружения;

Стоянка для автомобилей (автостоянка) - здание, сооружение (часть здания, сооружения) или специальная открытая площадка, предназначенные только для хранения (стоянки) автомобилей;

Наземная автостоянка закрытого типа - автостоянка с наружными стенами ограждениями (гаражи, гаражи-стоянки, гаражные комплексы).

Автостоянка открытого типа - автостоянка без наружных стеновых ограждений. Автостоянкой открытого типа считается также сооружение, которое открыто, по крайней мере, с двух противоположных сторон наибольшей протяженности. Сторона считается открытой, если общая площадь отверстий, распределенных по стороне, составляет не менее 50 процентов наружной поверхности этой стороны в каждом ярусе (этаже).

Гостевые стоянки - открытые площадки, предназначенные для кратковременного хранения (стоянки) легковых автомобилей.

Магазин - специально оборудованное стационарное здание или его часть, предназначенное для продажи товаров и оказания услуг покупателям и обеспеченное торговыми, подсобными, административно-бытовыми помещениями, а также помещениями для приема, хранения и подготовки товаров к продаже;

Киоск - некапитальное, одноэтажное сооружение, предназначенное для оптовой, розничной торговли или оказания бытовых услуг, осуществляемых без доступа покупателей внутрь сооружения общей площадью до 20 м²;

Павильон - некапитальное, одноэтажное сооружение, предназначенное для оптовой или розничной торговли, имеющее торговый зал на одно или несколько рабочих мест и помещение для хранения товарного запаса с обслуживанием покупателей внутри помещения;

Пандус - сооружение, имеющее продольный уклон, оборудованное и предназначенное для вертикального перемещения маломобильных граждан, в том числе инвалидов на креслах-колясках, с одного уровня горизонтальной поверхности на другой в соответствии с требованиями, установленными строительными нормами и правилами Российской Федерации;

Маломобильные граждане - люди, испытывающие затруднения при самостоятельном передвижении, получении услуги, необходимой информации или при ориентировании в пространстве (инвалиды, лица старше 60 лет, лица с временными или стойкими нарушениями здоровья, беременные женщины, лица с детьми в возрасте до 3 лет, в том числе с детскими колясками, а также иные лица, испытывающие затруднения в движении и (или) потреблении услуг в силу устойчивого или временного физического недостатка, вынужденные использовать для своего передвижения необходимые средства, приспособления).

Контейнер - стандартная емкость для сбора ТБО объемом 0,6 - 1,5 кубических метров;

Бункер-накопитель - стандартная емкость для сбора КГМ объемом более 2,0 кубических метров.

Статья 2. Основания введения, назначение и состав Правил

1. Настоящие Правила в соответствии с Градостроительным кодексом Российской Федерации, Земельным кодексом Российской Федерации предусматривают в Кореновском городском поселении Кореновского района систему регулирования землепользования и застройки, которая основана на градостроительном зонировании - делении всей территории в границах Кореновского городского поселения Кореновского района на территориальные зоны с установлением для каждой из них единого градостроительного регламента по видам и предельным параметрам разрешенного использования земельных участков в границах этих территориальных зон, для защиты прав граждан и обеспечения равенства прав физических и юридических лиц в процессе реализации отношений, возникающих по поводу землепользования и застройки; обеспечения открытой информации о правилах и условиях использования земельных участков, осуществления на них строительства и реконструкции; подготовки документов для передачи прав на земельные участки, находящиеся в государственной и муниципальной собственности, физическим и юридическим лицам для осуществления строительства, реконструкции объектов недвижимости; контроля соответствия градостроительным регламентам строительных намерений застройщиков, завершенных строительством объектов и их последующего использования.

2. Целью введения системы регулирования землепользования и застройки, основанной на градостроительном зонировании, является:

1) обеспечение условий для реализации планов и программ развития территории поселения, систем инженерного, транспортного обеспечения и социального обслуживания, сохранения природной и культурно-исторической среды;

2) установление правовых гарантий по использованию и строительному изменению недвижимости для владельцев и лиц, желающих приобрести права владения, пользования и распоряжения земельными участками, объектами недвижимости;

3) создание благоприятных условий для привлечения инвестиций в строительство и обустройство недвижимости посредством предоставления инвесторам возможности выбора наиболее эффективного вида использования недвижимости в соответствии с градостроительными регламентами;

4) обеспечение свободного доступа граждан к информации и их участия в принятии решений по вопросам поселкового развития, землепользования и застройки посредством проведения публичных слушаний;

5) обеспечение контроля за соблюдением прав граждан и юридических лиц.

3. Настоящие Правила регламентируют деятельность по:

1) проведению градостроительного зонирования территории поселения и установлению градостроительных регламентов по видам и предельным параметрам разрешенного использования земельных участков, иных объектов недвижимости;

2) разделению территорий населенных пунктов на земельные участки для закрепления ранее возникших, но неоформленных прав на них (включая права на земельные участки многokвартирных домов), а также для упорядочения планировочной организации территории населенного пункта, ее дальнейшего строительного освоения и преобразования;

3) предоставлении физическим и юридическим лицам прав на земельные участки, подготовленные и сформированные из состава государственных, муниципальных земель;

4) подготовке градостроительных оснований для принятия решений о резервировании и изъятии земельных участков для реализации государственных и муниципальных нужд;

5) контролю за использованием и строительными изменениями объектов недвижимости, применению штрафных санкций в случаях и порядке, установленных законодательством;

6) обеспечению открытости и доступности для физических и юридических лиц информации о землепользовании и застройке, а также их участия в принятии решений по этим вопросам посредством публичных слушаний;

7) внесению изменений в настоящие Правила, включая изменение состава градостроительных регламентов, в том числе путем его дополнения применительно к различным территориальным зонам.

4. Настоящие Правила применяются наряду с техническими регламентами и обязательными требованиями, установленными в соответствии с законодательством в целях обеспечения безопасности жизни и здоровья людей, надежности и безопасности зданий, строений и сооружений, сохранения окружающей природной среды и объектов культурного наследия; нормативными правовыми актами муниципального образования Кореновского городского поселения по вопросам регулирования землепользования и застройки. Указанные акты применяются в части, не противоречащей настоящим Правилам.

5. Настоящие Правила обязательны для исполнения всеми расположенными на территории Кореновского городского поселения Кореновского района юридическими и физическими лицами, осуществляющими и контролирующими градостроительную деятельность на территории Кореновского городского поселения Кореновского района.

Статья 3. Открытость и доступность информации о землепользовании и застройке

Настоящие Правила, включая все входящие в их состав картографические и иные документы, являются открытыми для всех физических и юридических лиц, а также должностных лиц.

Администрация Кореновского городского поселения Кореновского района обеспечивает возможность ознакомления с настоящими Правилами всем желающим путем:

- 1) опубликования (обнародования) Правил;
- 2) помещения Правил на официальном сайте в сети Интернет;
- 3) создания условий для ознакомления с настоящими Правилами в полном комплекте входящих в их состав картографических и иных документов в администрации Кореновского городского поселения Кореновского района, иных органах и организациях, причастных к регулированию землепользования и застройки в Кореновском городском поселении Кореновского района (или) путем обнародования (опубликования) в местах, определенных нормативно-правовым актом главы Кореновского городского поселения Кореновского района;

Администрация муниципального образования Кореновский район обеспечивает возможность предоставления информации и сведений физическим и юридическим лицам: выписок из настоящих Правил, а также необходимых копий, в том числе копий картографических документов и их фрагментов, характеризующих условия землепользования и застройки применительно к отдельным земельным участкам и их массивам (кварталам, микрорайонам) из информационной системы обеспечения градостроительной деятельности.

Раздел 2. Права использования недвижимости, возникшие до вступления в силу Правил

Статья 4. Общие положения, относящиеся к ранее возникшим правам

1. Принятые до введения в действие настоящих Правил нормативные правовые акты Кореновского городского поселения Кореновского района в отношении территории Кореновского городского поселения Кореновского района по вопросам землепользования и застройки применяются в части, не противоречащей настоящим Правилам.

2. Разрешения на строительство, реконструкцию, выданные физическим и юридическим лицам до вступления в силу настоящих Правил, являются действительными.

3. Объекты недвижимости, существовавшие на законных основаниях до вступления в силу настоящих Правил, или до вступления в силу изменений в настоящие Правила являются несоответствующими настоящим Правилам в случаях, когда эти объекты:

1) имеют вид, виды использования, которые не предусмотрены как разрешенные для соответствующих территориальных зон (часть III настоящих Правил);

2) имеют вид, виды использования, которые поименованы как разрешенные для соответствующих территориальных зон (статья 31 настоящих Правил), но расположены в санитарно-защитных зонах и водоохраных зонах, в пределах которых не предусмотрено размещение соответствующих объектов в соответствии со статьей 34 настоящих Правил;

3) имеют параметры меньше (площадь и линейные размеры) земельных участков, отступы построек от границ участка) или больше (плотность застройки - высота (этажность) построек, процент застройки, коэффициент использования участка) значений, установленных статьей 34 настоящих Правил применительно к соответствующим зонам.

Отношения по поводу самовольного занятия земельных участков, самовольного строительства, использования самовольно занятых земельных участков и самовольных построек регулируются гражданским и земельным законодательством.

Статья 5. Использование и строительные изменения объектов недвижимости, несоответствующих Правилам

1. Объекты недвижимости, предусмотренные статьей 4 настоящих Правил, а также ставшие несоответствующими после внесения изменений в настоящие Правила, могут существовать и использоваться без установления срока их приведения в соответствие с настоящими Правилами.

Исключение составляют те несоответствующие и настоящим Правилам, и обязательным нормативам, стандартам объекты недвижимости, существование и использование которых опасно для жизни и здоровья людей, а также опасно для природной и культурно-исторической среды. В соответствии с федеральным законом может быть наложен запрет на продолжение использования данных объектов.

2. Все изменения несоответствующих объектов, осуществляемые путем изменения видов и интенсивности их использования, строительных параметров, могут производиться только в целях приведения их в соответствие с настоящими Правилами.

Не допускается увеличивать площадь и строительный объем объектов недвижимости, указанных в подпункте 1, 2 части 3 статьи 4 настоящих Правил. На этих объектах не допускается увеличивать объемы и интенсивность производственной деятельности без приведения используемой технологии в соответствие с требованиями безопасности - экологическими, санитарно-гигиеническими, противопожарными, гражданской обороны и предупреждения чрезвычайных ситуаций, требованиями безопасности, устанавливаемые техническими регламентами (а до их принятия - соответствующими нормативами и стандартами безопасности).

Указанные в подпункте 3 части 3 статьи 4 настоящих Правил объекты недвижимости, несоответствующие настоящим Правилам по строительным параметрам, затрудняющие или блокирующие возможность прохода, проезда, имеющие превышение площади и высоты по сравнению с разрешенными пределами и т.д., могут поддерживаться и использоваться при условии, что эти действия не увеличивают степень несоответствия этих объектов настоящим Правилам. Действия по отношению к указанным объектам, выполняемые на основе разрешений на строительство, должны быть направлены на устранение несоответствия таких объектов настоящим Правилам.

3. Несоответствующий вид использования недвижимости не может быть заменен на иной несоответствующий вид использования.

Раздел 3. Участники отношений, возникающих по поводу землепользования и застройки

Статья 6. Общие положения о лицах, осуществляющих землепользование и застройку, и их действиях

1. В соответствии с законодательством настоящие Правила, а также принимаемые в соответствии с ними иные нормативные правовые акты муниципального образования Кореновский район, Кореновского городского поселения регулируют действия физических и юридических лиц, которые:

1) участвуют в торгах (конкурсах, аукционах), подготавливаемых и проводимых администрацией муниципального образования Кореновский район по предоставлению прав собственности или аренды на земельные участки, подготовленные и сформированные из состава государственных, муниципальных земель, в целях нового строительства или реконструкции;

2) обращаются в администрацию муниципального образования Кореновский район с заявкой о подготовке и предоставлении земельного участка (земельных участков) для нового строительства, реконструкции и осуществляют действия по градостроительной подготовке из состава государственных, муниципальных земель земельных участков;

3) владея земельными участками, объектами недвижимости, осуществляют их текущее использование, а также подготавливают проектную документацию (схему планировочной организации земельного участка с обозначением места размещения объекта индивидуального жилищного строительства) и осуществляют в соответствии с ней строительство, реконструкцию, иные изменения недвижимости;

4) владея на правах собственности помещениями в многоквартирных домах, обеспечивают действия по определению в проектах планировки, проектах межевания и выделению на местности границ земельных участков многоквартирных домов;

5) осуществляют иные действия в области землепользования и застройки.

2. К указанным в части 1 настоящей статьи иным действиям в области землепользования и застройки могут быть отнесены, в частности:

1) возведение строений на земельных участках, находящихся в муниципальной собственности, расположенных на землях общего пользования, не подлежащих приватизации, и передаваемых в аренду физическим, юридическим лицам (посредством торгов - аукционов, конкурсов);

2) переоформление одного вида ранее предоставленного права на земельные участки на другой вид права, в том числе приватизация земельных участков под приватизированными предприятиями, переоформление права пожизненного наследуемого владения или права постоянного (бессрочного) пользования на право собственности или аренды;

3) иные действия, связанные с подготовкой и реализацией общественных или частных планов по землепользованию и застройке.

3. Разделение земельного участка на несколько земельных участков, объединение земельных участков в один земельный участок, изменение общей границы земельных участков осуществляется в соответствии с градостроительным и земельным законодательством.

В случае, если по инициативе правообладателей земельных участков осуществляется разделение земельного участка на несколько земельных участков (за исключением разделения земельного участка, предоставленного из состава государственных, муниципальных земель для его межевания, освоения и комплексного строительства), объединение земельных участков в один земельный участок, изменение общей границы земельных участков, подготовка документации по планировке территории не требуется. В этом случае подготовка землеустроительной документации осуществляется в порядке, предусмотренном земельным законодательством при соблюдении следующих требований градостроительного законодательства:

1) размеры образуемых земельных участков не должны превышать предельные (минимальные и (или) максимальные) размеры земельных участков, предусмотренных градостроительным регламентом;

2) обязательным условием разделения земельного участка на несколько земельных участков является наличие подъездов, подходов к каждому образуемому земельному участку;

3) объединение земельных участков в один земельный участок допускается только при условии, если образуемый земельный участок будет находиться в границах одной территориальной зоны.

Не допускается объединение земельных участков, предоставленных на праве постоянного (бессрочного) пользования, праве пожизненного наследуемого владения или праве безвозмездного срочного пользования, за исключением случаев, если все указанные земельные участки предоставлены на праве постоянного (бессрочного) пользования, праве пожизненного наследуемого владения или праве безвозмездного срочного пользования одному лицу.

В указанных случаях контроль за соблюдением указанных требований осуществляет орган, уполномоченный в области градостроительной деятельности администрации Кореновского городского поселения Кореновского района посредством проверки землеустроительной документации.

Статья 7. Комиссия по землепользованию и застройке

1. Комиссия по землепользованию и застройке (далее – Комиссия) является постоянно действующим консультативным органом и формируется главой Кореновского городского поселения Кореновского района для обеспечения реализации настоящих Правил.

Комиссия осуществляет свою деятельность в соответствии с настоящими Правилами, Положением о Комиссии, документами, утверждаемыми администрацией Кореновского городского поселения Кореновского района.

2. К полномочиям Комиссии относятся:

1) рассмотрение предложений о внесении изменений в настоящие Правила;

2) подготовка заключения о внесении изменения в настоящие Правила;

3) организация и проведение публичных слушаний по обсуждению проекта генерального плана поселения, Правил землепользования и застройки, проектов планировки;

4) организация и проведение публичных слушаний по вопросу внесения изменений в настоящие Правила, подготовка заключений, в которых содержится рекомендация о внесении в соответствии с поступившим предложением изменения в правила землепользования и застройки или об отклонении такого предложения с указанием причин отклонения, и направляемые главе Кореновского городского поселения;

5) организация и проведение публичных слушаний по вопросу предоставления разрешения на условно разрешенный вид использования земельного участка, объекта капитального строительства, подготовка рекомендаций о предоставлении разрешения на условно разрешенный вид использования земельного участка или об отказе в предоставлении такого разрешения с указанием причин принятого решения и направляемое главе Кореновского городского поселения;

6) организация и проведение публичных слушаний по вопросу предоставления разрешения на отклонение от предельных параметров разрешенного строительства, подготовка рекомендаций о предоставлении разрешения на отклонение от предельных параметров разрешенного строительства или об отказе в предоставлении такого разрешения с указанием причин принятого решения и направляемое главе Кореновского городского поселения;

7) иные полномочия, отнесенные к компетенции комиссии муниципальными правовыми актами администрации Кореновского городского поселения.

3. Состав и порядок деятельности комиссии утверждаются постановлением администрации Кореновского городского поселения Кореновского района.

4. Решения Комиссии принимаются простым большинством голосов,

при наличии кворума не менее двух третей от общего числа членов Комиссии. При равенстве голосов голос председателя Комиссии является решающим.

5. На каждом заседании Комиссии ведется протокол, который подписывается председательствующим на заседании и секретарем Комиссии. К протоколу прилагаются копии материалов, рассматриваемые на заседании.

Протоколы заседаний Комиссии являются открытыми для всех заинтересованных лиц, которые могут получать копии протоколов. Документы, рассматриваемые на заседаниях Комиссии, протоколы Комиссии хранятся в архиве администрации Кореновского городского поселения.

Статья 8. Органы, уполномоченные регулировать и контролировать землепользование и застройку в части обеспечения применения Правил

1. В соответствии с законодательством, нормативными правовыми актами к органам, уполномоченным регулировать и контролировать землепользование и застройку в части соблюдения настоящих Правил относятся:

1) администрация Кореновского городского поселения Кореновского района (уполномоченные главой Кореновского городского поселения Кореновского района структурные подразделения администрации Кореновского городского поселения Кореновского района);

2) иные уполномоченные органы.

2. По вопросам применения настоящих Правил органы, уполномоченные регулировать и контролировать землепользование и застройку:

1) по запросу Комиссии по землепользованию и застройке предоставляют заключения по вопросам, связанным с проведением публичных слушаний;

2) участвуют в регулировании и контроле землепользования и застройки в соответствии с законодательством, настоящими Правилами и на основании Положений об этих органах.

3. По вопросам применения настоящих Правил в обязанности администрации Кореновского городского поселения Кореновского района входит:

1) подготовка для главы Кореновского городского поселения Кореновского района, Комиссии регулярных (не реже одного раза в год) докладов о реализации и применении Правил, включающих соответствующий анализ и предложения по совершенствованию Правил;

2) содействие в подготовке документов по предоставлению физическим и юридическим лицам земельных участков для использования существующих зданий, строений, сооружений, а также для строительства, реконструкции;

3) согласование документации по планировке территории на соответствие настоящим Правилам и строительным нормам;

4) предоставление по запросу Комиссии заключений, материалов для проведения публичных слушаний, а также заключений по вопросам специальных согласований, отклонений от Правил до выдачи разрешения на строительство;

5) предоставление заинтересованным лицам информации, которая содержится в Правилах и утвержденной документации по планировке территории;

6) организация и координация разработки проектов планов и программ развития Кореновского городского поселения Кореновского района, в том числе в соответствии с настоящими Правилами;

7) внедрение инноваций по оптимальному использованию экономического, финансового и налогового потенциалов Кореновского городского поселения Кореновского района;

8) организация обмена информацией между государственными органами кадастрового учета, государственной регистрации прав на объекты недвижимости и муниципальной информационной системой, включая информационную систему обеспечения градостроительной деятельности;

9) подготовка и обеспечение реализации экономических проектов, в том числе инновационных, направленных на социально-экономическое развитие Кореновского городского поселения Кореновского района и обеспечение его жизнедеятельности;

10) разработка и реализация мер, направленных на создание благоприятного инвестиционного климата, привлечение внешних и внутренних инвестиций для развития экономики Кореновского городского поселения Кореновского района;

11) координация работ по строительству жилья, разработка и реализация целевых комплексных программ развития и обновления жилищного фонда;

12) обеспечение развития капитального строительства и реконструкции социально-бытовых объектов, объектов инженерного назначения и иных объектов на территории Кореновского городского поселения Кореновского района;

13) разработка и обеспечение реализации муниципальных программ строительства объектов муниципального заказа;

14) создание и внедрение механизма системного, пропорционального, экономически обоснованного процесса освоения территорий Кореновского городского поселения Кореновского района;

15) участие в разработке и осуществлении земельной политики и программ земельной реформы, в том числе путем внесения предложений об изменении настоящих Правил;

16) обеспечение правовой информацией структурных подразделений администрации муниципального образования Кореновский район и органов местного самоуправления по вопросам землепользования и застройки;

17) другие обязанности, выполняемые в соответствии с правовыми актами администрации Кореновского городского поселения Кореновского района.

4. По вопросам применения настоящих Правил уполномоченный государственный орган в области охраны и использования объектов культурного наследия в соответствии с законодательством осуществляет контроль за соблюдением ограничений по условиям охраны объектов культурного наследия.

Границы ведения государственного уполномоченного органа в области охраны и использования объектов культурного наследия в части указанного вида контроля определяются границами зон охраны объектов культурного наследия, отображенными на карте градостроительного зонирования настоящих Правил.

Предметы осуществляемого указанным государственным уполномоченным органом контроля и согласований устанавливаются дифференцированно применительно к:

1) объектам, включенным в списки объектов культурного наследия;

2) объектам, не состоящим в списках объектов культурного наследия и расположенным в зонах охраны объектов культурного наследия;

3) объектам, не состоящим в списках объектов культурного наследия и расположенным в зонах регулирования застройки.

Предметами согласования по объектам, включенным в списки объектов культурного наследия, являются вопросы, определяющие их назначение и характеристики реставрации, решаемые в индивидуальном порядке применительно к каждому объекту в отдельности.

Предметами согласования по объектам, не состоящим в списках объектов культурного наследия и расположенным в зонах охраны объектов культурного наследия, являются:

1) границы земельных участков – в случаях, относящихся к проектам межевания застроенных и не застроенных на земельные участки территорий;

2) отступы построек от границ земельных участков, соблюдение линий регулирования застройки;

3) высота построек;

4) архитектурное решение фасадов.

Предметом согласования по объектам, не состоящим в списках объектов культурного наследия (включая свободные участки, предназначенные для новой застройки) и расположенные в зоне регулирования застройки, являются параметры проектируемых объектов.

Предметы согласований по объектам, не состоящим в списках объектов культурного наследия, разрабатываются в составе проекта зон охраны памятников истории и культуры в форме численных значений и предписаний.

Государственный уполномоченный орган по охране и использованию объектов культурного наследия в установленных границах его ведения обеспечивает контроль за соблюдением ограничений по условиям охраны памятников истории, культуры и археологического слоя путем участия в:

1) согласовании градостроительных планов земельных участков, расположенных в границах зон охраны объектов культурного наследия;

2) инспекциях на объектах культурного наследия, где производятся реставрационные работы;

3) комиссиях по приемке в эксплуатацию реставрированных объектов культурного наследия.

5. Представители органов местного самоуправления Кореновского городского поселения Кореновского района участвуют в регулировании землепользования и застройки в соответствии с Уставом Кореновского городского поселения Кореновского района, нормативными правовыми актами Российской Федерации, Краснодарского края, Кореновского городского поселения Кореновского района.

Раздел 4. Предоставление прав на земельные участки

Статья 9. Общие положения предоставления прав на земельные участки

1. До разграничения государственной собственности на землю предоставление земельных участков на территории Кореновского городского поселения Кореновского района осуществляется администрацией муниципального образования Кореновский район в соответствии с нормативными правовыми актами Российской Федерации, Краснодарского края, Уставом муниципального образования Кореновский район и нормативными правовыми актами муниципального образования Кореновский район.

2. Предоставление земельных участков для строительства производится с проведением работ по их формированию:

1) без предварительного согласования мест размещения объектов;

2) с предварительным согласованием мест размещения объектов.

Проведение работ по формированию земельных участков осуществляется в порядке, установленном Земельным кодексом Российской Федерации.

3. Права на земельные участки, находящиеся в государственной или муниципальной собственности, подлежат оформлению в случаях:

- приобретения прав на объекты недвижимости, расположенные на земельных участках, находящихся в государственной или муниципальной собственности;

- переоформления права постоянного (бессрочного) пользования земельным участком;

- переоформления права пожизненного наследуемого владения земельным участком.

Статья 10. Организация и проведение торгов (аукционов, конкурсов) по продаже земельных участков или права на заключение договоров аренды земельных участков на территории Кореновского городского поселения Кореновского района

1. Предметом торгов (конкурсов, аукционов) может быть сформированный в соответствии с подпунктом 1 пункта 4 статьи 30 Земельного кодекса Российской Федерации земельный участок с установленными границами или право на заключение договора аренды такого земельного участка.

2. В качестве продавца земельного участка или права на заключение договора аренды такого земельного участка выступает администрация муниципального образования Кореновский район.

3. Порядок организации и проведения торгов (конкурсов, аукционов) по продаже земельных участков или права на заключение договоров аренды таких земельных участков определяется уполномоченным Правительством Российской Федерации федеральным органом исполнительной власти в соответствии с Гражданским кодексом Российской Федерации и Земельным кодексом Российской Федерации.

4. Порядок организации и проведения аукционов по продаже земельных участков из земель, находящихся в муниципальной собственности, либо права на заключение договоров аренды земельных участков из земель, находящихся в муниципальной собственности, для жилищного строительства определяется статьей 38.1 Земельного кодекса Российской Федерации.

5. Порядок организации и проведения аукционов по продаже права на заключение договоров аренды земельных участков из земель, находящихся в муниципальной собственности, для их комплексного освоения в целях жилищного строительства определяется статьей 38.2 Земельного кодекса Российской Федерации.

Статья 11. Приобретение прав на земельные участки, на которых расположены объекты недвижимости

1. Приобретение прав на земельные участки (делимые и неделимые), на которых расположены здания, строения, сооружения (далее - объекты недвижимости), в том числе жилые дома, производится:

1) гражданами, имеющими в собственности объекты недвижимости (за исключением лиц, указанных в подпункте 2 настоящего пункта);

2) гражданами, имеющими в фактическом пользовании земельные участки с расположенными на них жилыми домами;

3) юридическими лицами, обладающими объектами недвижимости на праве собственности;

4) юридическими лицами, обладающими правом хозяйственного ведения на объекты недвижимости;

5) государственными и муниципальными учреждениями, федеральными казенными предприятиями, обладающими правом оперативного управления на объекты недвижимости, органами государственной власти и органами местного самоуправления, обладающими объектами недвижимости на праве собственности;

6) религиозными организациями, имеющими здания в собственности, либо на праве безвозмездного пользования.

2. Права на делимые земельные участки, на которых расположены объекты недвижимости, могут быть приобретены:

1) гражданами, указанными в подпункте 1 пункта 1 настоящей статьи, – право собственности либо аренда;

2) гражданами, указанными в подпункте 2 пункта 1 настоящей статьи, – однократно бесплатно право собственности либо аренды;

3) юридическими лицами, указанными в подпункте 3 пункта 1 настоящей статьи, – право собственности либо аренда;

4) юридическими лицами, указанными в подпункте 4 пункта 1 настоящей статьи, – аренда;

5) юридическими лицами, указанными в подпункте 5 пункта 1 настоящей статьи, – право постоянного (бессрочного) пользования;

6) религиозными организациями, указанными в подпункте 6 пункта 1 настоящей статьи, – в собственность или в безвозмездное срочное пользование.

3. Права на неделимые земельные участки, на которых расположены объекты недвижимости, могут быть приобретены:

- в случае, если объекты недвижимости, расположенные на неделимом земельном участке, принадлежат гражданам и юридическим лицам (за исключением органов государственной власти и органов местного самоуправления) на праве собственности - в общую долевую собственность при условии волеизъявления всех собственников объектов недвижимости либо в аренду с множественностью лиц на стороне арендатора;

- в случае, если объекты недвижимости, расположенные на неделимом земельном участке, принадлежат юридическим лицам, обладающим правом хозяйственного ведения на объекты недвижимости - в аренду с множественностью лиц на стороне арендатора;

- в случае, если объекты недвижимости, расположенные на неделимом земельном участке, принадлежат государственным и муниципальным учреждениям, федеральным казенным предприятиям на праве оперативного управления, органам государственной власти и органам местного самоуправления на праве собственности - в постоянное (бессрочное) пользование одному из этих лиц, другие лица наделяются правом ограниченного пользования данным земельным участком;

- в случае, если объекты недвижимости, расположенные на неделимом земельном участке, принадлежат гражданам и юридическим лицам на праве собственности либо хозяйственного ведения - в аренду с множественностью лиц на стороне арендатора;

- в случае, если объекты недвижимости, расположенные на неделимом земельном участке, принадлежат гражданам и юридическим лицам на праве собственности либо хозяйственного ведения, государственным и муниципальным учреждениям, федеральным казенным предприятиям на праве оперативного управления, органам государственной власти, органам местного самоуправления на праве собственности - неделимый земельный участок предоставляется в аренду с множественностью лиц на стороне арендатора. При этом лицам, обладающим объектами недвижимости на праве оперативного управления, а также органам государственной власти и органам местного самоуправления устанавливается (предоставляется) право ограниченного пользования таким земельным участком.

4. При переходе права собственности на объекты недвижимости, расположенные на земельном участке, находящемся в государственной или муниципальной собственности, к другому лицу право пользования земельным участком подлежит переоформлению. В этом случае, прежний пользователь земельного участка обязан подать заявление об отказе от прав на земельный участок с приложением документов, подтверждающих переход прав на объекты недвижимого имущества. Новый правообладатель объекта недвижимости приобретает права на земельный участок в соответствии с пунктами 1, 2 настоящей статьи.

5. При продаже зданий, строений, сооружений, расположенных на земельных участках, предоставленных юридическим лицам (за исключением государственных и муниципальных учреждений, федеральных казенных предприятий, а также органов государственной власти и органов местного самоуправления) на праве постоянного (бессрочного) пользования, право постоянного (бессрочного) пользования земельными участками подлежит переоформлению на право аренды земельных участков, или земельные участки должны быть приобретены в собственность по выбору покупателей зданий, строений, сооружений.

Статья 12. Переоформление прав на земельные участки

1. Переоформление прав на земельные участки производится в следующих случаях:

- переоформление права постоянного (бессрочного) пользования земельным участком;

- переоформление права пожизненного наследуемого владения земельным участком.

2. Решение о переоформлении прав на земельный участок принимается администрацией муниципального образования Кореновский район. В случае отказа в переоформлении прав мотивированный ответ направляется заявителю в течение десяти дней с момента поступления заявления.

3. Граждане, обладающие земельными участками на праве постоянного (бессрочного) пользования, пожизненного наследуемого владения, вправе переоформить данные права по своему усмотрению на:

- право собственности;

- право аренды.

Переоформление указанных прав в установленных земельным законодательством случаях сроком не ограничивается.

Предоставление земельных участков в собственность производится бесплатно, при этом взимание каких-либо дополнительных денежных сумм помимо сборов, установленных федеральными законами, не допускается.

4. Юридические лица, обладающие земельными участками на праве постоянного (бессрочного) пользования, за исключением государственных и муниципальных учреждений, федеральных казенных предприятий, а также органов государственной власти и органов местного самоуправления, вправе переоформить данные права по своему усмотрению на:

- право собственности;

- право аренды.

Переоформление указанных прав производится в сроки, установленные действующим законодательством.

Раздел 5. Прекращение и ограничение прав на земельные участки. Сервитуты

Права на земельный участок прекращаются по основаниям, установленным федеральным законодательством.

Условия, принципы и порядок прекращения прав на земельные участки, их части определяются гражданским и земельным законодательством Российской Федерации.

Статья 13. Сервитуты

1. В зависимости от круга лиц сервитуты могут быть частными или публичными.

В зависимости от сроков сервитуты могут быть срочными или постоянными.

2. Установление сервитутов (публичных и частных) производится без изъятия земельных участков и может происходить как при формировании нового земельного участка при его предоставлении для строительства, так и в качестве самостоятельного вида землеустроительных работ в отношении существующих земельных участков или их частей.

3. Установление публичных сервитутов осуществляется в соответствии с земельным законодательством.

Частные сервитуты устанавливаются в соответствии с гражданским законодательством.

4. Перечень нужд, для которых может вводиться публичный сервитут, установлен Земельным кодексом Российской Федерации.

Основной перечень нужд, для которых может потребоваться установление частного сервитута, установлен гражданским и градостроительным законодательством. Частные сервитуты могут также быть установлены в целях разрешения земельных споров, проведения государственной регистрации (перерегистрации) объектов недвижимости либо иных нужд собственников недвижимого имущества, которые не могут быть обеспечены иначе, как путем установления частного сервитута.

5. Публичные сервитуты устанавливаются применительно к земельным участкам, находящимся в собственности, владении или пользовании физических и юридических лиц независимо от их организационно-правовой формы в случаях, когда это необходимо для обеспечения интересов местного самоуправления или местного населения.

6. Установление частного сервитута в отношении земельного участка, находящегося в распоряжении органа местного самоуправления, производится путем заключения соответствующего соглашения (договора) между собственником недвижимого имущества, заинтересованным в установлении частного сервитута (далее - заинтересованное лицо) и органом местного самоуправления в соответствии с решением органа местного самоуправления на основании обращения (заявки) заинтересованного лица.

Статья 14. Условия установления публичных сервитутов

1. Органы местного самоуправления Кореновского городского по-

селения Кореновского района в пределах полномочий имеют право устанавливать применительно к земельным участкам и иным объектам недвижимости, принадлежащим физическим или юридическим лицам, публичные сервитуты - ограничения для правообладателей на использование этих объектов, связанные с обеспечением общественных нужд - проезда, прохода через земельный участок, установки и эксплуатации объектов и коммуникаций инженерно-технического обеспечения (линий электросвязи, водо- и газопроводов, канализации и т.д.), охраны исторических и природных объектов, иных общественных нужд, которые не могут быть обеспечены иначе, как только путем установления публичных сервитутов.

2. Границы зон действия публичных сервитутов обозначаются на градостроительных планах земельных участков. Границы зон действия публичных сервитутов отражаются в документах государственного кадастрового учета земельных участков и иных объектов недвижимости.

3. Порядок установления публичных сервитутов определяется законами и нормативными правовыми актами Российской Федерации, Краснодарского края и настоящими Правилами.

Статья 15. Ограничение прав на землю

1. Права на землю могут быть ограничены по основаниям, установленным федеральным законодательством.

Основания и виды ограничений прав на землю установлены Земельным кодексом Российской Федерации и федеральными законами.

2. Могут устанавливаться следующие ограничения прав на землю:

1) особые условия использования земельных участков и режим хозяйственной деятельности в охранных, санитарно-защитных зонах;

2) особые условия охраны окружающей среды, в том числе животного и растительного мира, памятников природы, истории и культуры, археологических объектов, сохранения плодородного слоя почвы, естественной среды обитания.

Особые условия устанавливаются настоящими Правилами и регулируются градостроительными регламентами, картой градостроительного зонирования и картами зон с особыми условиями использования территории. Использование земельных участков для иных целей не допускается;

3) условия начала и завершения застройки или освоения земельного участка в течение установленных сроков по согласованному в установленном порядке проекту строительства, ремонта или содержания автомобильной дороги (участка автомобильной дороги).

В данном случае ограничение прав на землю вводится при рассмотрении соответствующего заявления о предоставлении прав на земельный участок для строительства или содержания автомобильной дороги;

4) иные ограничения использования земельных участков в случаях, установленных федеральным законодательством.

3. Могут быть ограничены права использования земельных участков, предоставленных:

- на праве собственности;

- на праве постоянного (бессрочного) пользования;

- на праве пожизненного наследуемого владения.

4. В зависимости от срока его установления различают ограничения прав на землю, установленные бессрочно или на определенный срок.

5. Ограничения прав на земельный участок подлежат государственной регистрации.

С момента регистрации ограничения права на земельный участок ограничение прав по его использованию является неотъемлемым элементом правового режима земельного участка. При отчуждении земельного участка ограничение следует судьбе земельного участка и не может отчуждаться отдельно от него.

6. Ограничение прав на землю устанавливается:

- исполнительным органом государственной власти в порядке, установленном актами органов государственной власти;

- администрацией городского поселения в порядке, установленном органом местного самоуправления;

- решением суда в порядке, установленном действующим законодательством.

7. Необходимость введения ограничений прав на землю, если в соответствии с действующим федеральным законодательством это может быть отнесено к компетенции органа местного самоуправления, определяется органом местного самоуправления самостоятельно.

ГЛАВА 2. Изменение видов разрешенного использования земельных участков и объектов капитального строительства физическими и юридическими лицами

Статья 16. Градостроительный регламент

1. Градостроительным регламентом определяется правовой режим земельных участков, равно как всего, что находится над и под поверхностью земельных участков и используется в процессе их застройки и последующей эксплуатации объектов капитального строительства.

2. Градостроительные регламенты устанавливаются с учетом:

1) фактического использования земельных участков и объектов капитального строительства в границах территориальной зоны;

2) возможности сочетания в пределах одной территориальной зоны различных видов существующего и планируемого использования земельных участков и объектов капитального строительства;

3) функциональных зон и характеристик их планируемого развития, определенных документами территориального планирования муниципальных образований;

4) видов территориальных зон;

5) требований охраны объектов культурного наследия, а также особо охраняемых природных территорий, иных природных объектов.

3. Действие градостроительного регламента распространяется в равной мере на все земельные участки и объекты капитального строительства, расположенные в пределах границ территориальной зоны, обозначенной на карте градостроительного зонирования.

4. Действие градостроительного регламента не распространяется на земельные участки:

1) в границах территорий памятников и ансамблей, включенных в единый государственный реестр объектов культурного наследия (памятников истории и культуры) народов Российской Федерации, а также в границах территорий памятников или ансамблей, которые являются вновь выявленными объектами культурного наследия и решения о режиме содержания, параметрах реставрации, консервации, воссоздания, ремонта и приспособления которых принимаются в порядке, установленном законодательством Российской Федерации об охране объектов культурного наследия;

2) в границах территорий общего пользования;

3) предназначенные для размещения линейных объектов и (или) занятые линейными объектами;

4) предоставленные для добычи полезных ископаемых.

5. Применительно к территориям исторических поселений, достопримечательных мест, землям лечебно-оздоровительных местностей и курортов, зонам с особыми условиями использования территорий градостроительные регламенты устанавливаются в соответствии с законодательством Российской Федерации.

6. Градостроительные регламенты не устанавливаются для земель лесного фонда, земель, покрытых поверхностными водами, земель запаса, земель особо охраняемых природных территорий (за исключением земель лечебно-оздоровительных местностей и курортов), сельскохозяйственных угодий в составе земель сельскохозяйственного назначения, земельных участков, расположенных в границах особых экономических зон.

7. Использование земельных участков, на которые действие градостроительных регламентов не распространяется или для которых

градостроительные регламенты не устанавливаются, определяется уполномоченными федеральными органами исполнительной власти, уполномоченными органами исполнительной власти субъектов Российской Федерации или уполномоченными органами местного самоуправления в соответствии с федеральными законами. Использование земельных участков в границах особых экономических зон определяется органами управления особыми экономическими зонами.

8. Земельные участки или объекты капитального строительства, виды разрешенного использования, предельные (минимальные и (или) максимальные) размеры и предельные параметры которых не соответствуют градостроительному регламенту, могут использоваться без установления срока приведения их в соответствие с градостроительным регламентом, за исключением случаев, если использование таких земельных участков и объектов капитального строительства опасно для жизни или здоровья человека, для окружающей среды, объектов культурного наследия.

9. Реконструкция указанных в части 8 настоящей статьи объектов капитального строительства может осуществляться только путем приведения таких объектов в соответствие с градостроительным регламентом или путем уменьшения их несоответствия предельным параметрам разрешенного строительства, реконструкции. Изменение видов разрешенного использования указанных земельных участков и объектов капитального строительства может осуществляться путем приведения их в соответствие с видами разрешенного использования земельных участков и объектов капитального строительства, установленными градостроительным регламентом.

10. В случае, если использование указанных в части 8 настоящей статьи земельных участков и объектов капитального строительства продолжается и опасно для жизни или здоровья человека, для окружающей среды, объектов культурного наследия, в соответствии с федеральными законами может быть наложен запрет на использование таких земельных участков и объектов.

Статья 17. Виды разрешенного использования земельных участков и объектов капитального строительства

1. Разрешенное использование земельных участков и объектов капитального строительства может быть следующих видов:

1) основные виды разрешенного использования;

2) условно разрешенные виды использования;

3) вспомогательные виды разрешенного использования, допустимые только в качестве дополнительных по отношению к основным видам разрешенного использования и условно разрешенным видам использования и осуществляемые совместно с ними.

2. Применительно к каждой территориальной зоне устанавливаются виды разрешенного использования земельных участков и объектов капитального строительства.

3. Изменение одного вида разрешенного использования земельных участков и объектов капитального строительства на другой вид такого использования осуществляется в соответствии с градостроительным регламентом при условии соблюдения требований технических регламентов.

4. Основные и вспомогательные виды разрешенного использования земельных участков и объектов капитального строительства правообладателями земельных участков и объектов капитального строительства, за исключением органов государственной власти, органов местного самоуправления, государственных и муниципальных учреждений, государственных и муниципальных унитарных предприятий, выбираются самостоятельно без дополнительных разрешений и согласования.

5. Решения об изменении одного вида разрешенного использования земельных участков и объектов капитального строительства, расположенных на землях, на которые действие градостроительных регламентов не распространяется или для которых градостроительные регламенты не устанавливаются, на другой вид такого использования принимаются в соответствии с федеральными законами.

6. Предоставление разрешения на условно разрешенный вид использования земельного участка или объекта капитального строительства осуществляется в порядке, предусмотренном статьей 19 настоящих правил.

7. Физическое или юридическое лицо вправе оспорить в суде решение о предоставлении разрешения на условно разрешенный вид использования земельного участка или объекта капитального строительства либо об отказе в предоставлении такого разрешения.

Статья 18. Предельные (минимальные и (или) максимальные) размеры земельных участков и предельные параметры разрешенного строительства, реконструкции объектов капитального строительства

1. Предельные (минимальные и (или) максимальные) размеры земельных участков и предельные параметры разрешенного строительства, реконструкции объектов капитального строительства могут включать в себя:

1) предельные (минимальные и (или) максимальные) размеры земельных участков, в том числе их площадь;

2) минимальные отступы от границ земельных участков в целях определения мест допустимого размещения зданий, строений, сооружений, за пределами которых запрещено строительство зданий, строений, сооружений;

3) предельное количество этажей или предельную высоту зданий, строений, сооружений;

4) максимальный процент застройки в границах земельного участка, определяемый как отношение суммарной площади земельного участка, которая может быть застроена, ко всей площади земельного участка;

5) иные показатели.

2. Применительно к каждой территориальной зоне устанавливаются указанные в части 1 настоящей статьи размеры и параметры, их сочетания.

3. В пределах территориальных зон могут устанавливаться подзоны с одинаковыми видами разрешенного использования земельных участков и объектов капитального строительства, но с различными предельными (минимальными и (или) максимальными) размерами земельных участков и предельными параметрами разрешенного строительства, реконструкции объектов капитального строительства и сочетаниями таких размеров и параметров.

Статья 19. Порядок предоставления разрешения на условно разрешенный вид использования земельного участка или объекта капитального строительства

1. Физическое или юридическое лицо, заинтересованное в предоставлении разрешения на условно разрешенный вид использования земельного участка или объекта капитального строительства (далее - разрешение на условно разрешенный вид использования), направляет заявление о предоставлении разрешения на условно разрешенный вид использования в комиссию по правилам землепользования и застройки Кореновского городского поселения (далее - комиссия).

2. Вопрос о предоставлении разрешения на условно разрешенный вид использования подлежит обсуждению на публичных слушаниях. Порядок организации и проведения публичных слушаний определяется уставом муниципального образования Кореновское городское поселение и (или) нормативными правовыми актами представительного органа муниципального образования Кореновское городское поселение с учетом положений настоящей статьи.

3. В целях соблюдения права человека на благоприятные условия жизнедеятельности, прав и законных интересов правообладателей земельных участков и объектов капитального строительства публичные слушания по вопросу предоставления разрешения на условно

разрешенный вид использования проводится с участием граждан, проживающих в пределах территориальной зоны, в границах которой расположен земельный участок или объект капитального строительства, применительно к которым запрашивается разрешение. В случае, если условно разрешенный вид использования земельного участка или объекта капитального строительства может оказать негативное воздействие на окружающую среду, публичные слушания проводятся с участием правообладателей земельных участков и объектов капитального строительства, подверженных риску такого негативного воздействия.

4. Комиссия направляет сообщения о проведении публичных слушаний по вопросу предоставления разрешения на условно разрешенный вид использования правообладателям земельных участков, имеющих общие границы с земельным участком, применительно к которому запрашивается данное разрешение, правообладателям объектов капитального строительства, расположенных на земельных участках, имеющих общие границы с земельным участком, применительно к которому запрашивается данное разрешение, и правообладателям помещений, являющихся частью объекта капитального строительства, применительно к которому запрашивается данное разрешение. Указанные сообщения направляются не позднее чем через десять дней со дня поступления заявления заинтересованного лица о предоставлении разрешения на условно разрешенный вид использования.

5. Участники публичных слушаний по вопросу о предоставлении разрешения на условно разрешенный вид использования вправе представить в комиссию свои предложения и замечания, касающиеся указанного вопроса, для включения их в протокол публичных слушаний.

6. Заключение о результатах публичных слушаний по вопросу предоставления разрешения на условно разрешенный вид использования подлежит опубликованию в порядке, установленном для официального опубликования муниципальных правовых актов, иной официальной информации, и размещается на официальном сайте муниципального образования (при наличии официального сайта муниципального образования) в сети «Интернет».

7. Срок проведения публичных слушаний с момента оповещения жителей муниципального образования о времени и месте их проведения до дня опубликования заключения о результатах публичных слушаний определяется уставом муниципального образования и (или) нормативными правовыми актами представительного органа муниципального образования и не может быть более одного месяца.

8. На основании заключения о результатах публичных слушаний по вопросу о предоставлении разрешения на условно разрешенный вид использования комиссия осуществляет подготовку рекомендаций о предоставлении разрешения на условно разрешенный вид использования или об отказе в предоставлении такого разрешения с указанием причин принятого решения и направляет их главе местной администрации.

9. На основании указанных в части 8 настоящей статьи рекомендаций глава администрации Кореновского городского поселения в течение трех дней со дня поступления таких рекомендаций принимает решение о предоставлении разрешения на условно разрешенный вид использования или об отказе в предоставлении такого разрешения. Указанное решение подлежит опубликованию в порядке, установленном для официального опубликования муниципальных правовых актов, иной официальной информации, и размещается на официальном сайте муниципального образования в сети «Интернет».

10. Расходы, связанные с организацией и проведением публичных слушаний по вопросу предоставления разрешения на условно разрешенный вид использования, несет физическое или юридическое лицо, заинтересованное в предоставлении такого разрешения.

11. В случае, если условно разрешенный вид использования земельного участка или объекта капитального строительства включен в градостроительный регламент в установленном для внесения изменений в правила землепользования и застройки порядке после проведения публичных слушаний по инициативе физического или юридического лица, заинтересованного в предоставлении разрешения на условно разрешенный вид использования, решение о предоставлении разрешения на условно разрешенный вид использования такому лицу принимается без проведения публичных слушаний.

12. Физическое или юридическое лицо вправе оспорить в судебном порядке решение о предоставлении разрешения на условно разрешенный вид использования или об отказе в предоставлении такого разрешения.

Статья 20. Отклонение от предельных параметров разрешенного строительства, реконструкции объектов капитального строительства

1. Правообладатели земельных участков, размеры которых меньше установленных градостроительным регламентом минимальных размеров земельных участков либо конфигурация, инженерно-геологические или иные характеристики которых неблагоприятны для застройки, вправе обратиться за разрешениями на отклонение от предельных параметров разрешенного строительства, реконструкции объектов капитального строительства.

2. Отклонение от предельных параметров разрешенного строительства, реконструкции объектов капитального строительства разрешается для отдельного земельного участка при соблюдении требований технических регламентов.

3. Заинтересованное в получении разрешения на отклонение от предельных параметров разрешенного строительства, реконструкции объектов капитального строительства лицо направляет в комиссию заявление о предоставлении такого разрешения.

4. Вопрос о предоставлении разрешения на отклонение от предельных параметров разрешенного строительства, реконструкции объектов капитального строительства подлежит обсуждению на публичных слушаниях, проводимых в порядке, определенном уставом муниципального образования и (или) нормативными правовыми актами представительного органа муниципального образования с учетом положений, предусмотренных статьей 20 настоящей статьи. Расходы, связанные с организацией и проведением публичных слушаний по вопросу о предоставлении разрешения на отклонение от предельных параметров разрешенного строительства, реконструкции объектов капитального строительства, несет физическое или юридическое лицо, заинтересованное в предоставлении такого разрешения.

5. На основании заключения о результатах публичных слушаний по вопросу о предоставлении разрешения на отклонение от предельных параметров разрешенного строительства, реконструкции объектов капитального строительства комиссия осуществляет подготовку рекомендаций о предоставлении такого разрешения или об отказе в предоставлении такого разрешения с указанием причин принятого решения и направляет указанные рекомендации главе администрации Кореновского городского поселения.

6. Глава администрации Кореновского городского поселения в течение семи дней со дня поступления указанных в части 5 настоящей статьи рекомендаций принимает решение о предоставлении разрешения на отклонение от предельных параметров разрешенного строительства, реконструкции объектов капитального строительства или об отказе в предоставлении такого разрешения с указанием причин принятого решения.

7. Физическое или юридическое лицо вправе оспорить в судебном порядке решение о предоставлении разрешения на отклонение от предельных параметров разрешенного строительства, реконструкции объектов капитального строительства или об отказе в предоставлении такого разрешения.

ГЛАВА 3. Подготовка документации по планировке территории органами местного самоуправления

Статья 21. Общие положения о планировке территории

1. Подготовка документации по планировке территории осуществляется в целях обеспечения устойчивого развития территорий, выделения элементов планировочной структуры (кварталов, микрорайонов, иных элементов), установления границ земельных участков, на которых расположены объекты капитального строительства, границ земельных участков, предназначенных для строительства и размещения линейных объектов.

Подготовка документации по планировке территории осуществляется в отношении застроенных или подлежащих застройке территорий.

2. В случае установления границ не застроенных и не предназначенных для строительства земельных участков подготовка документации по планировке территории осуществляется в соответствии с земельным, водным, лесным и иным законодательством.

В случае, если по инициативе правообладателей земельных участков осуществляются разделение земельного участка на несколько земельных участков, объединение земельных участков в один земельный участок, изменение общей границы земельных участков, подготовка документации по планировке территории не требуется, а подготовка землеустроительной документации осуществляется в порядке, предусмотренном земельным законодательством. При этом размеры образованных земельных участков не должны превышать предусмотренные градостроительным регламентом максимальные размеры земельных участков и не должны быть меньше предусмотренных градостроительным регламентом минимальных размеров земельных участков. Обязательным условием разделения земельного участка на несколько земельных участков является наличие подъездов, подходов к каждому образованному земельному участку. Объединение земельных участков в один земельный участок допускается только при условии, если образованный земельный участок будет находиться в границах одной территориальной зоны.

При подготовке документации по планировке территории может осуществляться разработка проектов планировки территории, проектов межевания территории и градостроительных планов земельных участков.

3. Орган, уполномоченный в области градостроительной деятельности, определяет вид документации по планировке территории применительно к различным случаям с учетом характеристик планируемого развития конкретной территории, а также следующих особенностей:

1) проекты планировки без проектов межевания в их составе разрабатываются в случаях, когда посредством красных линий необходимо определить, изменить:

а) границы планировочных элементов территории (кварталов), б) границы земельных участков общего пользования и линейных объектов без определения границ иных земельных участков;

в) границы зон действия публичных сервитутов для обеспечения проездов, проходов по соответствующей территории;

2) проекты планировки с проектами межевания в их составе разрабатываются в случаях, когда помимо границ, указанных в пункте 1 данной части настоящей статьи, необходимо определить, изменить:

а) границы земельных участков, которые не являются земельными участками общего пользования,

б) границы зон действия публичных сервитутов,

в) границы зон планируемого размещения объектов капитального строительства для реализации государственных или муниципальных нужд,

г) подготовить градостроительные планы вновь образуемых, изменяемых земельных участков;

3) проекты межевания как самостоятельные документы (вне состава проектов планировки) с обязательным включением в состав проектов межевания градостроительных планов земельных участков разрабатываются в пределах красных линий планировочных элементов территории (ранее установленных проектами планировки), не разделенной на земельные участки, или разделение которой на земельные участки не завершено, или требуется изменение ранее установленных границ земельных участков;

4) градостроительные планы земельных участков как самостоятельные документы (вне состава проектов межевания) подготавливаются по заявкам правообладателей ранее сформированных земельных участков, которые, планируя осуществить реконструкцию расположенных на таких участках зданий, строений, сооружений, должны подготовить проектную документацию в соответствии с предоставленными им градостроительными планами земельных участков.

4. Состав, порядок подготовки, согласования, обсуждения и утверждения документации по планировке территории определяется градостроительным законодательством.

Посредством документации по планировке территории определяются:

1) характеристики и параметры планируемого развития, строительного освоения и реконструкции территорий, включая характеристики и параметры развития систем социального обслуживания, инженерного оборудования, необходимых для обеспечения застройки;

2) линии градостроительного регулирования, в том числе:

а) красные линии, ограничивающие территории общего пользования (включая автомагистрали, дороги, улицы, проезды, площади, набережные) от территорий иного назначения и обозначающие планировочные элементы - кварталы, микрорайоны, иные планировочные элементы территории;

б) линии регулирования застройки, если они не определены градостроительными регламентами в составе настоящих Правил;

в) границы земельных участков линейных объектов - магистральных трубопроводов, инженерно-технических коммуникаций, а также границы зон действия ограничений вдоль линейных объектов;

г) границы зон действия ограничений вокруг охраняемых объектов, а также вокруг объектов, являющихся источниками (потенциальными источниками) загрязнения окружающей среды;

д) границы земельных участков, которые планируется изъять, в том числе путем выкупа, для государственных или муниципальных нужд, либо зарезервировать с последующим изъятием, в том числе путем выкупа, а также границы земельных участков, определяемых для государственных или муниципальных нужд без резервирования и изъятия, в том числе путем выкупа, расположенных в составе земель, находящихся в государственной или муниципальной собственности;

е) границы земельных участков, которые планируется предоставить физическим или юридическим лицам - при межевании свободных от застройки территорий;

ж) границы земельных участков на территориях существующей застройки, не разделенных на земельные участки;

з) границы земельных участков в существующей застройке, которые планируется изменить путем объединения земельных участков и установления границ новых земельных участков - в случаях реконструкции.

Статья 22. Проекты планировки территории

1. Подготовка проекта планировки территории осуществляется для выделения элементов планировочной структуры, установления параметров планируемого развития элементов планировочной структуры.

2. Состав и содержание проектов планировки территории, подготовка которых осуществляется на основании документов территориального планирования субъекта Российской Федерации, документов территориального планирования муниципального образования, устанавливаются Градостроительным Кодексом, законами и нормативными правовыми актами Краснодарского края.

3. Проект планировки территории является основой для разработки проектов межевания территорий.

Статья 23. Проекты межевания территорий

1. Подготовка проектов межевания территорий осуществляется применительно к застроенным и подлежащим застройке территориям, расположенным в границах элементов планировочной структуры, установленных проектами планировки территории.

2. Подготовка проектов межевания застроенных территорий осуществляется в целях установления границ застроенных земельных участков и границ незастроенных земельных участков. Подготовка проектов межевания подлежащих застройке территорий осуществляется в целях установления границ незастроенных земельных участков, планируемых для предоставления физическим и юридическим лицам для строительства, а также границ земельных участков, предназначенных для размещения объектов капитального строительства федерального, регионального или местного значения.

3. Подготовка проектов межевания территорий осуществляется в составе проектов планировки территорий или в виде отдельного документа.

4. Размеры земельных участков в границах застроенных территорий устанавливаются с учетом фактического землепользования и градостроительных нормативов и правил, действовавших в период застройки указанных территорий. Если в процессе межевания территорий выявляются земельные участки, размеры которых превышают установленные градостроительным регламентом предельные (минимальные и (или) максимальные) размеры земельных участков, для строительства предоставляются земельные участки, сформированные на основе выявленных земельных участков, при условии соответствия их размеров градостроительному регламенту.

5. Проект межевания территории включает в себя чертежи межевания территории, на которых отображаются:

1) красные линии, утвержденные в составе проекта планировки территории;

2) линии отступа от красных линий в целях определения места допустимого размещения зданий, строений, сооружений;

3) границы застроенных земельных участков, в том числе границы земельных участков, на которых расположены линейные объекты;

4) границы формируемых земельных участков, планируемых для предоставления физическим и юридическим лицам для строительства;

5) границы земельных участков, предназначенных для размещения объектов капитального строительства федерального, регионального или местного значения;

6) границы территорий объектов культурного наследия;

7) границы зон с особыми условиями использования территорий;

8) границы зон действия публичных сервитутов.

6. В составе проектов межевания территорий осуществляется подготовка градостроительных планов земельных участков.

Статья 24. Градостроительные планы земельных участков

1. Назначение и содержание градостроительных планов определяется законодательством о градостроительной деятельности. Форма градостроительного плана земельного участка устанавливается уполномоченным Правительством Российской Федерации федеральным органом исполнительной власти.

Подготовка градостроительных планов земельных участков осуществляется применительно к застроенным или предназначенным для строительства, реконструкции объектов капитального строительства (за исключением линейных объектов) земельным участкам.

2. В градостроительных планах земельных участков указываются:

1) границы земельного участка;

2) границы зон действия публичных сервитутов;

3) минимальные отступы от границ земельного участка в целях определения мест допустимого размещения зданий, строений, сооружений, за пределами которых запрещено строительство зданий, строений, сооружений;

4) информация о градостроительном регламенте (в случае, если на земельный участок распространяется действие градостроительного регламента). При этом в градостроительном плане земельного участка, за исключением случаев предоставления земельного участка для государственных или муниципальных нужд, должна содержаться информация о всех предусмотренных градостроительным регламентом видах разрешенного использования земельного участка;

5) информация о разрешенном использовании земельного участка, требования к назначению, параметрам и размещению объекта капитального строительства на указанном земельном участке (в случаях, если на земельный участок не распространяется действие градостроительного регламента или для земельного участка не устанавливается градостроительный регламент);

6) информация о расположенных в границах земельного участка объектах капитального строительства, объектах культурного наследия;

7) информация о технических условиях подключения объектов капитального строительства к сетям инженерно-технического обеспечения (далее - технические условия);

8) границы зоны планируемого размещения объектов капитального строительства для государственных или муниципальных нужд.

3. В состав градостроительного плана земельного участка может включаться информация о возможности или невозможности его разделения на несколько земельных участков.

Статья 25. Особенности подготовки документации по планировке территории, разрабатываемой на основании решения главы администрации Кореновского городского поселения

1. Решение о подготовке документации по планировке территории принимается органом местного самоуправления Кореновского городского поселения по его инициативе либо на основании предложенных физических или юридических лиц о подготовке документации по планировке территории, а также на основании заявлений о принятии решений о подготовке документации по планировке территории от лиц, указанных в части 8.1 статьи 45 Градостроительного кодекса РФ.

2. Указанное в части 1 настоящей статьи решение подлежит опубликованию в порядке, установленном для официального опубликования муниципальных правовых актов, иной официальной информации, в течение трех дней со дня принятия такого решения и размещается на официальном сайте поселения в сети «Интернет» (при наличии официального сайта).

3. Со дня опубликования решения о подготовке документации по планировке территории физические или юридические лица вправе представить в администрацию Кореновского городского поселения свои предложения о порядке, сроках подготовки и содержании документации по планировке территории.

4. Уполномоченный орган администрации Кореновского городского поселения осуществляет проверку документации по планировке территории на соответствие требованиям, установленным частью 10 статьи 45 Градостроительного кодекса РФ. По результатам проверки указанных орган принимает соответствующее решение о направлении документации по планировке территории главе администрации Кореновского городского поселения или об отклонении такой документации и о направлении ее на доработку.

5. Проекты планировки территории и проекты межевания территории, подготовленные в составе документации по планировке территории на основании решения органа местного самоуправления поселения, до их утверждения подлежат обязательному рассмотрению на публичных слушаниях.

6. Порядок организации и проведения публичных слушаний по проекту планировки территории и проекту межевания территории определяется уставом муниципального образования и (или) нормативными правовыми актами представительного органа муниципального образования с учетом положений настоящей статьи.

7. В целях соблюдения права человека на благоприятные условия жизнедеятельности, прав и законных интересов правообладателей земельных участков и объектов капитального строительства публичные слушания по проекту планировки территории и проекту межевания территории проводятся с участием граждан, проживающих на территории, применительно к которой осуществляется подготовка проекта ее планировки и проекта ее межевания, правообладателей земельных участков и объектов капитального строительства, расположенных на указанной территории, лиц, законные интересы которых могут быть нарушены в связи с реализацией таких проектов.

8. При проведении публичных слушаний по проекту планировки территории и проекту межевания территории всем заинтересованным лицам должны быть обеспечены равные возможности для выражения своего мнения.

9. Участники публичных слушаний по проекту планировки территории и проекту межевания территории вправе представить в уполномоченные органы администрации Кореновского городского поселения на проведение публичных слушаний свои предложения и замечания, касающиеся проекта планировки территории или проекта межевания территории, для включения их в протокол публичных слушаний.

10. Заключение о результатах публичных слушаний по проекту планировки территории и проекту межевания территории подлежит опубликованию в порядке, установленном для официального опубликования муниципальных правовых актов, иной официальной информации, и размещается на официальном сайте поселения (при наличии официального сайта поселения) в сети «Интернет».

11. Срок проведения публичных слушаний со дня оповещения жителей муниципального образования Кореновское городское поселение о времени и месте их проведения до дня опубликования заключения о результатах публичных слушаний определяется уставом муниципального образования и (или) нормативными правовыми актами представительного органа муниципального образования и не может быть менее одного месяца и более трех месяцев.

12. Уполномоченный орган администрации Кореновского городского поселения направляет соответствующим главам местной администрации поселения подготовленную документацию по планировке территории, протокол публичных слушаний по проекту планировки территории и проекту межевания территории и заключение о результатах публичных слушаний не позднее чем через пятнадцать дней со дня проведения публичных слушаний.

13. Глава администрации Кореновского городского поселения с учетом протокола публичных слушаний по проекту планировки территории и проекту межевания территории и заключения о результатах публичных слушаний принимает решение об утверждении документации по планировке территории или об отклонении такой документации и о направлении ее в орган местного самоуправления на доработку с учетом указанных протокола и заключения.

14. Утвержденная документация по планировке территории (проекты планировки территории и проекты межевания территории) подлежат опубликованию в порядке, установленном для официального опубликования муниципальных правовых актов, иной официальной информации, в течение семи дней со дня утверждения указанной документации и размещается на официальном сайте муниципального образования (при наличии официального сайта муниципального образования) в сети «Интернет».

15. На основании документации по планировке территории, утвержденной главой администрации Кореновского городского поселения, представительный орган местного самоуправления вправе вносить изменения в правила землепользования и застройки в части уточнения установленных градостроительным регламентом предельных параметров разрешенного строительства и реконструкции объектов капитального строительства.

16. В случае, если физическое или юридическое лицо обращается в администрацию Кореновского городского поселения с заявлением о выдаче ему градостроительного плана земельного участка, проведение процедур, предусмотренных частями 1 - 15 настоящей статьи, не требуется. Администрация Кореновского городского поселения в течение тридцати дней со дня поступления указанного обращения осуществляет подготовку градостроительного плана земельного участка и утверждает его. Администрация Кореновского городского поселения предоставляет заявителю градостроительный план земельного участка без взимания платы.

ГЛАВА 4. Проведение публичных слушаний по вопросам землепользования и застройки

Статья 26. Публичные слушания по вопросам землепользования и застройки

1. Публичные слушания по вопросам землепользования и застройки проводятся в соответствии с Федеральным законом «Об общих принципах организации местного самоуправления в Российской Федерации», Градостроительным кодексом Российской Федерации, законодательством Краснодарского края, Уставом Кореновского городского поселения Кореновского района, настоящими Правилами.

2. Публичные слушания проводятся с целью:

1) предотвращение ущерба, который может быть нанесен жильцам домов, правообладателям объектов недвижимости, оказавшимся в непосредственной близости к земельным участкам, на которых планируется осуществить строительство, реконструкцию, а также владельцам объектов недвижимости тем видом деятельности, по поводу которого испрашивается специальное согласование;

2) информирование общественности и обеспечение права участия граждан в принятии решений, а также их права контролировать принятие органами местного самоуправления поселения по землепользованию и застройке поселения.

3. Публичные слушания по вопросам землепользования и застройки организуются в случаях, когда рассматриваются следующие вопросы:

1) проекты правил землепользования и застройки и проекты внесения изменений в правила землепользования и застройки;

2) проекты планировки территорий, проекты межевания;

3) вопросы предоставления разрешений на условно разрешенные виды использования земельных участков и объектов капитального строительства;

4) вопросы отклонения от предельных параметров разрешенного строительства, реконструкции объектов капитального строительства;

4. Порядок проведения публичных слушаний по вопросам землепользования и застройки регулируется нормативным правовым актом Кореновского городского поселения Кореновского района и настоящими правилами.

ГЛАВА 5. Внесение изменений в правила землепользования и застройки

Статья 27. Порядок и основания для внесения изменений в правила землепользования и застройки

1. Изменениями настоящих Правил считаются любые изменения текста Правил, карты градостроительного зонирования либо градостроительных регламентов.

2. Основаниями для рассмотрения вопроса о внесении изменений в настоящие Правила являются:

1) несоответствие Правил генеральному плану Кореновского городского поселения, схеме территориального планирования муниципального района возникшие в результате внесения в генеральный план Кореновского городского поселения, схему территориального планирования изменений;

2) поступление предложений об изменении границ территориальных зон, изменений градостроительных регламентов.

3. С предложениями о внесении изменений в настоящие Правила могут выступать:

1) федеральные органы исполнительной власти в случаях, если настоящие Правила могут воспрепятствовать функционированию, размещению объектов капитального строительства федерального значения;

2) органы исполнительной власти Краснодарского края в случаях, если настоящие Правила могут воспрепятствовать функционированию, размещению объектов капитального строительства регионального значения;

3) органы местного самоуправления Кореновского городского поселения Кореновского района в случаях, если необходимо совершенствовать порядок регулирования землепользования и застройки на соответствующей территории поселения;

4) физические или юридические лица в инициативном порядке либо в случаях, если в результате применения настоящих Правил земельные участки и объекты капитального строительства не используются эффективно, причиняется вред их правообладателям, снижается стоимость земельных участков и объектов капитального строительства, не реализуются права и законные интересы граждан и их объединений.

4. Предложение о внесении изменений в настоящие Правила направляются в письменной форме в комиссию.

5. Комиссия в течение тридцати дней со дня поступления предложения о внесении изменения в настоящие Правила осуществляет подготовку заключения, в котором содержатся рекомендации о внесении в соответствии с поступившим предложением изменения в правила землепользования и застройки или об отклонении такого предложения с указанием причин отклонения, и направляет это заключение главе Кореновского городского поселения Кореновского района.

6. Глава Кореновского городского поселения Кореновского района с учетом рекомендаций, содержащихся в заключении комиссии, в течение тридцати дней принимает решение о подготовке проекта о внесении изменения в правила землепользования и застройки или об отклонении предложения о внесении изменения в данные правила с указанием причин отклонения и направляет копию такого решения заявителю.

7. По поручению главы Кореновского городского поселения Кореновского района комиссия не позднее чем по истечении десяти дней с даты принятия решения о подготовке проекта решения о внесении изменений в настоящие Правила обеспечивает опубликование сообщения о принятии такого решения в порядке, установленном для официального опубликования муниципальных правовых актов, иной официальной информации, и размещение указанного сообщения на официальном сайте администрации Кореновского городского поселения в сети Интернет. Сообщение о принятии такого решения также может быть распространено по местному радио и телевидению.

8. Проект решения о внесении изменения в настоящие Правила рассматривается на публичных слушаниях, проводимых в порядке, определяемом уставом муниципального образования, нормативными правовыми актами представительного органа муниципального образования, в соответствии со статьями 28 Градостроительного кодекса Российской Федерации.

9. Продолжительность публичных слушаний по проекту внесения изменений в настоящие Правила составляет не менее двух и не более четырех месяцев со дня опубликования такого проекта.

10. В случае если внесение изменений в настоящие Правила связано с размещением или реконструкцией отдельного объекта капитального строительства, публичные слушания по внесению изменений в Правила проводятся в границах территории, планируемой для размещения или реконструкции такого объекта, и в границах устанавливаемой для такого объекта зоны с особыми условиями использования территорий. При этом комиссия направляет извещения о проведении публичных слушаний по проекту решения о внесении изменений в настоящие Правила правообладателям земельных участков, имеющих общую границу с земельным участком, на котором планируется осуществить размещение или реконструкцию отдельного объекта капитального строительства, правообладателям зданий, строений, сооружений, расположенных на земельных участках, имеющих общую границу с указанным земельным участком, и правообладателям помещений в таком объекте, а также правообладателям объектов капитального строительства, расположенных в границах зон с особыми условиями использования территорий. Указанные извещения направляются в срок не позднее чем через пятнадцать дней со дня принятия главой поселения решения о проведении публичных слушаний по предложениям о внесении изменений в настоящие Правила.

11. После завершения публичных слушаний по проекту решения о внесении изменений в настоящие Правила комиссия с учетом результатов таких публичных слушаний обеспечивает внесение изменений в проект решения о внесении изменений в Правила и представляет указанный проект главе Кореновского городского поселения Кореновского района. Обязательными приложениями к проекту решения о внесении изменений в Правила являются протоколы публичных слушаний и заключение о результатах публичных слушаний.

12. Глава поселения в течение десяти дней после представления ему проекта решения о внесении изменений в настоящие Правила с обязательными приложениями принимает решение о направлении указанного проекта в установленном порядке в Совет поселения или об отклонении проекта и направлении его на доработку с указанием даты его повторного представления.

13. При внесении изменений в настоящие Правила на рассмотрение Совета поселения представляются:

1) проект решения главы поселения о внесении изменений с обосновывающими материалами;

2) заключение комиссии;

3) протоколы публичных слушаний и заключение о результатах публичных слушаний.

14. После утверждения Советом поселения изменений настоящие Правила подлежат опубликованию в порядке, установленном для официального опубликования муниципальных правовых актов, иной официальной информации, и размещаются на официальном сайте администрации поселения в сети Интернет.

15. Физические и юридические лица вправе оспорить решение о внесении изменений в настоящие Правила в судебном порядке.

16. Органы государственной власти Российской Федерации, органы государственной власти Краснодарского края вправе оспорить решение о внесении изменений в настоящие Правила в судебном порядке в случае несоответствия данных изменений законодательству Российской Федерации, а также схемам территориального планирования Российской Федерации, схеме территориального планирования Краснодарского края, утвержденным до внесения изменений в настоящие Правила.

ГЛАВА 6. Регулирование иных вопросов землепользования и застройки

Статья 28. Выдача разрешений на строительство

1. В целях строительства, реконструкции объекта капитального строительства застройщик направляет заявление о выдаче разрешения на строительство главе администрации Кореновского городского поселения. Заявление о выдаче разрешения на строительство может быть подано через многофункциональный центр в соответствии с соглашением о взаимодействии между многофункциональным центром и органом местного самоуправления. Для принятия решения о выдаче разрешения на строительство необходимы следующие документы:

1) правоустанавливающие документы на земельный участок;

2) градостроительный план земельного участка или в случае выдачи разрешения на строительство линейного объекта реквизиты проекта планировки территории и проекта межевания территории;

3) материалы, содержащиеся в проектной документации:

а) пояснительная записка;

б) схема планировочной организации земельного участка, выполненная в соответствии с градостроительным планом земельного участка, с обозначением места размещения объекта капитального строительства, подъездов и проходов к нему, границ зон действия публичных сервиту-

тов, объектов археологического наследия;

в) схема планировочной организации земельного участка, подтверждающая расположение линейного объекта в пределах красных линий, утвержденных в составе документации по планировке территории применительно к линейным объектам;

г) схемы, отображающие архитектурные решения;

д) сведения об инженерном оборудовании, сводный план сетей инженерно-технического обеспечения с обозначением мест подключения проектируемого объекта капитального строительства к сетям инженерно-технического обеспечения;

е) проект организации строительства объекта капитального строительства;

ж) проект организации работ по сносу или демонтажу объектов капитального строительства, их частей;

4) положительное заключение экспертизы проектной документации объекта капитального строительства (применительно к отдельным этапам строительства в случае, предусмотренном частью 12.1 статьи 48 Градостроительного кодекса РФ), если такая проектная документация подлежит экспертизе в соответствии со статьями 49 Градостроительного кодекса РФ, положительное заключение государственной экспертизы проектной документации в случаях, предусмотренных частью 3.4 статьи 49 Градостроительного кодекса РФ, положительное заключение государственной экологической экспертизы проектной документации в случаях, предусмотренных частью 6 статьи 49 Градостроительного кодекса РФ;

5) разрешение на отклонение от предельных параметров разрешенного строительства, реконструкции (в случае, если застройщику было предоставлено такое разрешение в соответствии со статьей 40 Градостроительного кодекса РФ);

6) согласие всех правообладателей объекта капитального строительства в случае реконструкции такого объекта;

7) копия свидетельства об аккредитации юридического лица, выдавшего положительное заключение государственной экспертизы проектной документации, в случае, если представлено заключение государственной экспертизы проектной документации.

2. В целях строительства, реконструкции объекта индивидуального жилищного строительства застройщик направляет заявление о выдаче разрешения на строительство главе администрации Кореновского городского поселения. Для принятия решения о выдаче разрешения на строительство необходимы следующие документы:

1) правоустанавливающие документы на земельный участок;

2) градостроительный план земельного участка;

3) схема планировочной организации земельного участка с обозначением места размещения объекта индивидуального жилищного строительства.

3. Разрешение на строительство не требуется:

1) строительства гаража на земельном участке, предоставленном физическому лицу для целей, не связанных с осуществлением предпринимательской деятельности, или строительства на земельном участке, предоставленном для ведения садоводства, дачного хозяйства;

2) строительства, реконструкции объектов, не являющихся объектами капитального строительства (киосков, навесов и других);

3) строительства на земельном участке строений и сооружений вспомогательного использования;

4) изменения объектов капитального строительства и (или) их частей, если такие изменения не затрагивают конструктивные и другие характеристики их надежности и безопасности и не превышают предельные параметры разрешенного строительства, реконструкции, установленные градостроительным регламентом;

4) 1) капитального ремонта объектов капитального строительства;

5) иных случаях, если в соответствии с настоящим Кодексом, законодательством субъектов Российской Федерации о градостроительной деятельности получение разрешения на строительство не требуется.

4. На земельных участках, расположенных на территории поселения, разрешение на строительство выдается уполномоченным органом (должностным лицом) администрации Кореновского городского поселения Кореновского района при строительстве, реконструкции объектов капитального строительства, за исключением случаев размещения объектов:

1) на земельном участке, расположенном в границах особой экономической зоны, - федеральным органом исполнительной власти, уполномоченным на управление особыми экономическими зонами;

2) на земельном участке, предоставленном пользователю недр и необходимым для ведения работ, связанных с использованием недр (за исключением работ, связанных с использованием участков недр местного значения), - федеральным органом управления государственным фондом недр;

3) использования атомной энергии - уполномоченной организацией, осуществляющей государственное управление использованием атомной энергии и государственное управление при осуществлении деятельности, связанной с разработкой, изготовлением, утилизацией ядерного оружия и ядерных энергетических установок военного назначения;

4) гидротехнических сооружений первого и второго классов, устанавливаемых в соответствии с законодательством о безопасности гидротехнических сооружений, аэропортов или иных объектов авиационной инфраструктуры, объектов инфраструктуры железнодорожного транспорта общего пользования, посольств, консульств и представительств Российской Федерации за рубежом, объектов обороны и безопасности, объектов космической инфраструктуры, объектов, обеспечивающих статус и защиту Государственной границы Российской Федерации, объектов, сведения о которых составляют государственную тайну, линий связи при пересечении Государственной границы Российской Федерации, на приграничной территории Российской Федерации, объектов, строительство, реконструкцию которых планируется осуществить на континентальном шельфе Российской Федерации, во внутренних морских водах, в территориальном море Российской Федерации, исключительной экономической зоне Российской Федерации, - уполномоченными федеральными органами исполнительной власти;

5) культурного наследия, если при проведении работ по сохранению объекта культурного наследия затрагиваются конструктивные и другие характеристики надежности и безопасности такого объекта, - исполнительными органами государственной власти, осуществляющими функции в области охраны объектов культурного наследия в соответствии с Федеральным законом от 25 июня 2002 года № 73-ФЗ «Об объектах культурного наследия (памятниках истории и культуры) народов Российской Федерации»;

6) капитального строительства, строительство, реконструкцию которого планируется осуществлять в границах особо охраняемой природной территории (за исключением лечебно-оздоровительных местностей и курортов), - федеральным органом исполнительной власти, органом государственной власти субъекта Российской Федерации или органом местного самоуправления, в ведении которого находится соответствующая особо охраняемая природная территория, если иное не предусмотрено Федеральным законом от 1 декабря 2007 года № 310-ФЗ «Об организации и о проведении XXII Олимпийских зимних игр и XI Паралимпийских зимних игр 2014 года в городе Сочи, развитии города Сочи как горноклиматического курорта и внесении изменений в отдельные законодательные акты Российской Федерации».

В случае, если разрешение на строительство объекта капитального строительства выдано до дня вступления в силу Федерального закона от 18.07.2011 № 224-ФЗ иными исполнительными органами государственной власти или органами местного самоуправления, чем органы, предусмотренные частями 5 и 6 статьи 51 Градостроительного кодекса РФ, такое разрешение признается действительным. В этом случае разрешение на ввод объекта в эксплуатацию выдается исполнительным органом государственной власти или органом местного самоуправления, выдавшим разрешение на строительство.

Разрешение на строительство, за исключением случаев, установленных частью 3 настоящей статьи и другими федеральными законами, выдается:

1) уполномоченным федеральным органом исполнительной власти

в случае, если строительство объекта капитального строительства планируется осуществлять на территориях двух и более субъектов Российской Федерации, в том числе линейного объекта - на территории закрытого административно-территориального образования, границы которого не совпадают с границами субъектов Российской Федерации, и в случае реконструкции объекта капитального строительства, расположенного на территориях двух и более субъектов Российской Федерации, в том числе линейного объекта, расположенного на территории закрытого административно-территориального образования, границы которого не совпадают с границами субъектов Российской Федерации;

2) органом исполнительной власти субъекта Российской Федерации в случае, если строительство объекта капитального строительства планируется осуществлять на территориях двух и более муниципальных образований (муниципальных районов, городских округов), и в случае реконструкции объекта капитального строительства, расположенного на территориях двух и более муниципальных образований (муниципальных районов, городских округов);

3) органом местного самоуправления муниципального района в случае, если строительство объекта капитального строительства планируется осуществить на территориях двух и более поселений в границах муниципального района, и в случае реконструкции объекта капитального строительства, расположенного на территориях двух и более поселений в границах муниципального района.

5. В целях осуществления строительства, реконструкции объекта капитального строительства застройщик направляет в администрацию Кореновского городского поселения Кореновского района заявление о выдаче разрешения на строительство с приложением документов предусмотренных частями 1 и 2 настоящей статьи.

6. Уполномоченные на выдачу разрешений на строительство орган Кореновского городского поселения Кореновского района в течение десяти дней со дня получения заявления о выдаче разрешения на строительство:

1) проводят проверку наличия документов, прилагаемых к заявлению; 2) проводят проверку соответствия проектной документации или схемы планировочной организации земельного участка с обозначением места размещения объекта индивидуального жилищного строительства требованиям градостроительного плана земельного участка, красным линиям. В случае выдачи лицу разрешения на отклонение от предельных параметров разрешенного строительства, реконструкции проводится проверка проектной документации или указанной схемы планировочной организации земельного участка на соответствие требованиям, установленным в разрешении на отклонение от предельных параметров разрешенного строительства, реконструкции;

3) выдают разрешение на строительство или отказывают в выдаче такого разрешения с указанием причин отказа.

7. Форма разрешения на строительство устанавливается Правительством РФ.

Статья 29. Выдача разрешения на ввод объекта в эксплуатацию

1. Для ввода объекта в эксплуатацию застройщик обращается в орган выдавший разрешение на строительство, с заявлением о выдаче разрешения на ввод объекта в эксплуатацию. Для принятия решения о выдаче разрешения на ввод объекта в эксплуатацию необходимы следующие документы:

1) правоустанавливающие документы на земельный участок; 2) градостроительный план земельного участка или в случае строительства, реконструкции линейного объекта проект планировки территории и проект межевания территории;

3) разрешение на строительство;

4) акт приемки объекта капитального строительства (в случае осуществления строительства, реконструкции на основании договора);

5) документ, подтверждающий соответствие построенного, реконструированного объекта капитального строительства требованиям технических регламентов и подписанный лицом, осуществляющим строительство;

6) документ, подтверждающий соответствие параметров построенного, реконструированного объекта капитального строительства проектной документации, в том числе требованиям энергетической эффективности и требованиям оснащенности объекта капитального строительства приборами учета используемых энергетических ресурсов, и подписанный лицом, осуществляющим строительство (лицом, осуществляющим строительство, и застройщиком или техническим заказчиком в случае осуществления строительства, реконструкции на основании договора, а также лицом, осуществляющим строительный контроль, в случае осуществления строительного контроля на основании договора), за исключением случаев осуществления строительства, реконструкции объектов индивидуального жилищного строительства;

7) документы, подтверждающие соответствие построенного, реконструированного объекта капитального строительства техническим условиям и подписанные представителями организаций, осуществляющих эксплуатацию сетей инженерно-технического обеспечения (при их наличии);

8) схема, отображающая расположение построенного, реконструированного объекта капитального строительства, расположение сетей инженерно-технического обеспечения в границах земельного участка и планировочную организацию земельного участка и подписанная лицом, осуществляющим строительство (лицом, осуществляющим строительство, и застройщиком или техническим заказчиком в случае осуществления строительства, реконструкции на основании договора), за исключением случаев строительства, реконструкции линейного объекта;

9) заключение органа государственного строительного надзора (в случае, если предусмотрено осуществление государственного строительного надзора) о соответствии построенного, реконструированного объекта капитального строительства требованиям технических регламентов и проектной документации, в том числе требованиям энергетической эффективности и требованиям оснащенности объекта капитального строительства приборами учета используемых энергетических ресурсов, заключение федерального государственного экологического надзора в случаях, предусмотренных частью 7 статьи 54 настоящего Кодекса;

10) документ, подтверждающий заключение договора обязательного страхования гражданской ответственности владельца опасного объекта за причинение вреда в результате аварии на опасном объекте в соответствии с законодательством Российской Федерации об обязательном страховании гражданской ответственности владельца опасного объекта за причинение вреда в результате аварии на опасном объекте.

1.1. Указанные в пунктах 6 и 9 части 1 настоящей статьи документ и заключение должны содержать информацию о нормативных значениях показателей, включенных в состав требований энергетической эффективности объекта капитального строительства, и о фактических значениях таких показателей, определенных в отношении построенного, реконструированного объекта капитального строительства в результате проведенных исследований, замеров, экспертиз, испытаний, а также иную информацию, на основе которой устанавливается соответствие такого объекта требованиям энергетической эффективности и требованиям его оснащенности приборами учета используемых энергетических ресурсов. При строительстве, реконструкции многоквартирного дома заключение органа государственного строительного надзора также должно

содержать информацию о классе энергетической эффективности многоквартирного дома, определяемом в соответствии с законодательством об энергосбережении и о повышении энергетической эффективности.

2. Орган, выдавший разрешение на строительство, в течение десяти дней со дня поступления заявления о выдаче разрешения на ввод объекта в эксплуатацию обязан обеспечить проверку наличия и правильности оформления документов, указанных в части 1 настоящей статьи, осмотр объекта капитального строительства и выдать заявителю разрешение на ввод объекта в эксплуатацию или отказать в выдаче такого разрешения с указанием причин отказа. В ходе осмотра построенного, реконструированного объекта капитального строительства осуществляется проверка соответствия такого объекта требованиям, установленным в разрешении на строительство, градостроительном плане земельного участка, а также требованиям проектной документации, в том числе требованиям энергетической эффективности и требованиям оснащенности объекта капитального строительства приборами учета используемых энергетических ресурсов, за исключением случаев осуществления строительства, реконструкции объекта индивидуального жилищного строительства. В случае, если при строительстве, реконструкции объекта капитального строительства осуществляется государственный строительный надзор, осмотр такого объекта органом, выдавшим разрешение на строительство, не проводится.

3. Основанием для отказа в выдаче разрешения на ввод объекта в эксплуатацию является:

1) отсутствие документов, указанных в части 1 настоящей статьи; 2) несоответствие объекта капитального строительства требованиям градостроительного плана земельного участка;

3) несоответствие объекта капитального строительства требованиям, установленным в разрешении на строительство;

4) несоответствие параметров построенного, реконструированного объекта капитального строительства проектной документации. Данное основание не применяется в отношении объектов индивидуального жилищного строительства.

4. Основанием для отказа в выдаче разрешения на ввод объекта в эксплуатацию, кроме указанных в части 3 настоящей статьи оснований, является невыполнение застройщиком требований, предусмотренных частью 18 статьи 51 Градостроительного кодекса Российской Федерации. В таком случае разрешение на ввод объекта в эксплуатацию выдается только после передачи безвозмездно в федеральный орган исполнительной власти, орган исполнительной власти субъекта Российской Федерации или орган местного самоуправления, выдавшие разрешение на строительство, сведений о площади, о высоте и об этажности планируемого объекта капитального строительства, о сетях инженерно-технического обеспечения, одного экземпляра копии результатов инженерных изысканий и по одному экземпляру копий разделов проектной документации, предусмотренных пунктами 2, 8 - 10 и 11.1 части 12 статьи 48 Градостроительного кодекса Российской Федерации, или одного экземпляра копии схемы планировочной организации земельного участка с обозначением места размещения объекта индивидуального жилищного строительства.

5. Отказ в выдаче разрешения на ввод объекта в эксплуатацию может быть оспорен в судебном порядке.

6. Разрешение на ввод объекта в эксплуатацию является основанием для постановки на государственный учет построенного объекта капитального строительства, внесения изменений в документы государственного учета реконструированного объекта капитального строительства.

Статья 30. Контроль за осуществлением застройки и муниципальный земельный контроль за использованием земель на территории поселения

1. Уполномоченные органы администрации Кореновского городского поселения Кореновского района в пределах своих полномочий осуществляют мониторинг за соблюдением субъектами градостроительных отношений положений и требований, содержащих:

1) в соответствующих нормативных правовых актах Краснодарского края и муниципальных нормативных правовых актах по вопросам градостроительной деятельности;

2) в соответствующих документах территориального планирования, региональных и местных нормативах градостроительного проектирования, документации по планировке территории, настоящих Правил, а также градостроительных регламентов, разрешенного использования земельных участков, планируемых для размещения объектов капитального строительства регионального и местного значения.

2. Органы, указанные в части 1 настоящей статьи, в целях осуществления контрольных мероприятий, вправе:

1) производить с согласия правообладателей наружный и внутренний осмотр объектов недвижимости, получать от правообладателей недвижимость необходимую информацию, знакомиться с документацией, относящейся к использованию и изменению объектов недвижимости;

2) обращаться в государственные органы и органы местного самоуправления в заявлениями об отмене принятых незаконных решений;

3) обращаться в суд с заявлением о сносе объектов капитального строительства, построенных с нарушением требований законодательства, технических регламентов, градостроительной документации;

4) направлять в установленном порядке материалы, свидетельствующие о нарушении законодательства в области градостроительной деятельности, для привлечения к административной ответственности должностных, физических и юридических лиц, виновных в соответствующих нарушениях;

6) осуществлять иные полномочия по контролю, не противоречащие законодательству.

3. Правообладатели объектов недвижимости обязаны оказывать должностным лицам органов, указанных в части 1 настоящей статьи, действующим в соответствии с законодательством, содействие в выполнении ими своих обязанностей.

4. Муниципальный земельный контроль за использованием земель на территории поселения осуществляется Кореновского городского поселения Кореновского района в соответствии с законодательством РФ и в порядке, определяемом решением Совета Кореновского городского поселения Кореновского района.

Статья 31. Ответственность за нарушения Правил

За нарушение настоящих Правил физические и юридические лица, а также должностные лица несут ответственность предусмотренную Кодексом Российской Федерации от 30 декабря 2001 года №195-ФЗ «Об административных правонарушениях», Законом Краснодарского края 23 июля 2003 года №608-КЗ «Об административных правонарушениях».

ЧАСТЬ II. КАРТА ГРАДОСТРОИТЕЛЬНОГО ЗОНИРОВАНИЯ. КАРТЫ ЗОН С ОСОБЫМИ УСЛОВИЯМИ ИСПОЛЬЗОВАНИЯ ТЕРРИТОРИИ (совмещено на одной карте)

Статья 32. Карта градостроительного зонирования территории Кореновского городского поселения Кореновского района. Карты зон с особыми условиями использования

ЧАСТЬ III. ГРАДОСТРОИТЕЛЬНЫЕ РЕГЛАМЕНТЫ

«Правила землепользования и застройки Кореновского городского поселения Кореновского района»

Статья 33. Виды территориальных зон, выделенных на карте градостроительного зонирования территории Кореновского городского поселения

Настоящими Правилами устанавливаются следующие виды территориальных зон на территории Кореновского городского поселения:

Кодовые обозначения территориальных зон	Наименование территориальных зон
ЖИЛЫЕ ЗОНЫ:	
Ж – 1А	Зона застройки индивидуальными жилыми домами;
Ж – МЗ	Зона застройки малоэтажными жилыми домами;
Ж – СЗ	Зона застройки среднеэтажными жилыми домами;
Ж-КСТ	Зона садоводства и дачного хозяйства;
ОБЩЕСТВЕННО-ДЕЛОВЫЕ ЗОНЫ:	
ОД-1	Центральная зона делового, общественного и коммерческого назначения;
ОД-2	Зона делового, общественного и коммерческого назначения местного значения;
ОД-3	Зона обслуживания и деловой активности при транспортных коридорах и узлах;
ПРОИЗВОДСТВЕННЫЕ ЗОНЫ:	
П-2	Зона предприятий, производств и объектов II класса опасности СЗ3-500 м;
П-3	Зона предприятий, производств и объектов III класса опасности СЗ3-300 м;
П-4	Зона предприятий, производств и объектов IV класса опасности СЗ3-100 м;
П-5	Зона предприятий, производств и объектов V класса опасности СЗ3-50 м;
ЗОНЫ ИНЖЕНЕРНОЙ И ТРАНСПОРТНОЙ ИНФРАСТРУКТУРЫ:	
ИТ-1	Зона инженерной инфраструктуры;
ИТ-2	Зона транспортной инфраструктуры;
ЗОНЫ СЕЛЬСКОХОЗЯЙСТВЕННОГО ИСПОЛЬЗОВАНИЯ:	
СХ-1	Зона сельскохозяйственных угодий;
СХ-2	Зона объектов сельскохозяйственного назначения.
ЗОНЫ РЕКРЕАЦИОННОГО НАЗНАЧЕНИЯ:	
Р	Зона рекреационного назначения.
ЗОНЫ СПЕЦИАЛЬНОГО НАЗНАЧЕНИЯ:	
СН-1	Зона кладбищ;
СН-2	Зона размещения отходов потребления.
ЗОНЫ ВОЕННЫХ ОБЪЕКТОВ И ИНЫЕ ЗОНЫ РЕЖИМНЫХ ТЕРРИТОРИЙ:	
В	Зона военных объектов и иные зоны режимных территорий.
ИНЫЕ ВИДЫ ТЕРРИТОРИАЛЬНЫХ ЗОН:	
ИВ-1	Зона озеленения специального назначения.

Статья 34. Виды разрешенного использования земельных участков и объектов капитального строительства в различных территориальных зонах

ЖИЛЫЕ ЗОНЫ:

Ж – 1А. Зона застройки индивидуальными жилыми домами.

Зона индивидуальной жилой застройки Ж-1А выделена для обеспечения правовых, социальных, культурных, бытовых условий формирования жилых районов из отдельно стоящих индивидуальных жилых домов усадебного типа с минимально разрешенным набором услуг местного значения.

ОСНОВНЫЕ ВИДЫ И ПАРАМЕТРЫ РАЗРЕШЕННОГО ИСПОЛЬЗОВАНИЯ ЗЕМЕЛЬНЫХ УЧАСТКОВ И ОБЪЕКТОВ КАПИТАЛЬНОГО СТРОИТЕЛЬСТВА

ВИДЫ ИСПОЛЬЗОВАНИЯ	ПРЕДЕЛЬНЫЕ РАЗМЕРЫ ЗЕМЕЛЬНЫХ УЧАСТКОВ И ПРЕДЕЛЬНЫЕ ПАРАМЕТРЫ РАЗРЕШЕННОГО СТРОИТЕЛЬСТВА
Одно-, двухквартирные жилые дома; (с возможностью ведения ограниченного личного подсобного хозяйства (без содержания скота и птицы), садоводства, огородничества)	- минимальная/максимальная площадь земельных участков – 1000/3500 кв. м; - минимальная ширина земельных участков вдоль фронта улицы (проезда) – 12 м; максимальное количество надземных этажей зданий – 3 этажа (включая мансардный этаж); - коэффициент застройки Кз – 0,2; - коэффициент плотности застройки Кпл-0,4; - максимальная высота зданий от уровня земли до верха перекрытия последнего этажа (или конька кровли) – 12 м;
Отдельно стоящие индивидуальные жилые дома (застройка коттеджного типа) с минимальной хозяйственной частью (без содержания скота и птицы);	- минимальная/максимальная площадь земельных участков – 600/1000 кв. м; - минимальная ширина земельных участков вдоль фронта улицы (проезда) – 12 м; - максимальное количество надземных этажей зданий – 3 этажа (включая мансардный этаж); - коэффициент застройки Кз – 0,3; - коэффициент плотности застройки Кпл-0,6; - максимальная высота зданий от уровня земли до верха перекрытия последнего этажа (или конька кровли) – 12 м;
2-4 - квартирные блокированные жилые дома (коттеджно-блокированного типа) с минимальной хозяйственной частью (без содержания скота и птицы);	- минимальная/максимальная площадь земельных участков – 300/800 кв. м; минимальная ширина земельных участков вдоль фронта улицы (проезда) – 8 м; - максимальное количество надземных этажей - зданий – 3 этажа (включая мансардный этаж); - коэффициент застройки Кз – 0,4; - коэффициент плотности застройки Кпл-0,6; - максимальная высота зданий от уровня земли до верха перекрытия последнего этажа (или конька кровли) – 12 м;

Гостевые дома (без содержания скота и птицы) (при условии размещения необходимого расчетного количества парковочных мест (отдельно стоящих, встроенных, пристроенных, подземных) на территории участка);	- минимальная/максимальная площадь земельных участков – 600-5000 кв. м; - размер земельного участка - 30 - 40 м/место; - минимальная ширина земельных участков вдоль фронта улицы (проезда) – 12 м; - максимальное количество надземных этажей зданий – 3 эт. (включая мансардный этаж); - коэффициент застройки Кз - 0,3 (участок от 600-кв. м до 1000 кв.м); коэффициент застройки Кз - 0,2 (участок от 1000-кв. м до 5000 кв.м); - коэффициент плотности застройки Кпз-0,6 (участок от 600-кв. м до 1000 кв.м); - коэффициент плотности застройки Кпз-0,4 (участок от 1000-кв. м до 5000 кв.м); - максимальное число отдыхающих - 30 человек; - максимальное количество номеров - 15.
Площадки для сбора твердых бытовых отходов.	- максимальная площадь земельных участков – 30 кв. м; - Расстояние от площадок с контейнерами до окон жилых домов, границ участков детских, лечебных учреждений, мест отдыха должны быть не менее 20 м, и не более 100 м. Общее количество контейнеров не более 5 шт.

- объекты благоустройства, фонтаны, малые архитектурные формы, скульптуры; - специализированные технические средства оповещения и информации; - памятники, объекты культурного наследия, объекты монументально-декоративного искусства, спортивные площадки, строительно-ландшафтные;	- минимальная/максимальная площадь земельных участков – 1-15000 кв. м; - коэффициент застройки Кз - 1; - максимальная высота зданий, строений, сооружений от уровня земли - 50 м;
- детские дошкольные учреждения, начальные школы, общеобразовательные школы; - внешние учреждения; детские дома и иные детские учреждения; объекты здравоохранения, в том числе пункты оказания первой медицинской помощи, поликлиники, фельдшерско-акушерские пункты, объекты общей врачебной практики.	- минимальная/максимальная площадь земельных участков – 300-15000 кв. м; - коэффициент застройки Кз - 0,4; - максимальное количество надземных этажей зданий – 4 этажа;
- Объекты инженерного обеспечения и объекты вспомогательного инженерного назначения. Мини-ТЭЦ, трансформаторные подстанции, распределительные пункты, центральные тепловые пункты, котельные, насосные станции, канализационные насосные станции, очистные сооружения ливневой канализации, автоматические телефонные станции; сооружения связи (кроме устройств и объектов сотовой связи); - опоры линий электропередач; автомобильные дороги общего пользования; автомобильные дороги не общего пользования; защитные дорожные сооружения; элементы обустройства автомобильных дорог; искусственные дорожные сооружения; - пожарные депо;	- минимальная площадь земельных участков - 10 кв. м; - минимальный отступ от границ участка - 1 м; - максимальная высота зданий, строений, сооружений от уровня земли - 50 м; - коэффициент застройки Кз - устанавливается равным всей площади земельного участка за исключением площади, занятой минимальными отступами от границ земельного участка;

УСЛОВНО РАЗРЕШЕННЫЕ ВИДЫ И ПАРАМЕТРЫ ИСПОЛЬЗОВАНИЯ ЗЕМЕЛЬНЫХ УЧАСТКОВ И ОБЪЕКТОВ КАПИТАЛЬНОГО СТРОИТЕЛЬСТВА

ВИДЫ ИСПОЛЬЗОВАНИЯ	ПРЕДЕЛЬНЫЕ РАЗМЕРЫ ЗЕМЕЛЬНЫХ УЧАСТКОВ И ПРЕДЕЛЬНЫЕ ПАРАМЕТРЫ РАЗРЕШЕННОГО СТРОИТЕЛЬСТВА
- объекты общественно-делового (офисы, конторы, общественные организации), финансового и коммунального назначения (при условии размещения необходимого расчетного количества парковочных мест (отдельно стоящих, встроенных, пристроенных, подземных) на территории участка); - столовые, кафе, закусочные, бары, рестораны не более 50 посадочных мест и с ограничением по времени работы; - Ветлечебницы без содержания животных, ветпункты;	- максимальная площадь земельных участков – 5000 кв. м; - максимальное количество надземных этажей зданий – 3 этажа (включая мансардный этаж); - коэффициент застройки Кз - 0,5;
Отдельно стоящие, встроенные или пристроенные объекты (связанные с проживанием граждан и не оказывающие негативного воздействия на окружающую среду): - приемные пункты прачечных и химчисток; - магазины продовольственных, непродовольственных и смешанных товаров; - раздаточные пункты молочной кухни; - клубы по интересам, центры общения и досуговых занятий; - кабинеты семейного доктора, аптеки; здания физкультурно-оздоровительных клубов и фитнес-центров; - пошивочные ателье, ремонтные мастерские бытовой техники, мастерские по пошиву и ремонту обуви, мастерские по ремонту часов, парикмахерские; - производственные помещения категорий В и Д для труда инвалидов и людей старшего возраста, в их числе: пункты выдачи работы на дом, мастерские для сборочных и декоративных работ); - здания и помещения жилищно-эксплуатационных и аварийно-диспетчерских служб; отделения и пункты почтовой связи, теле-графной связи, переговорные пункты; - отделения банков, сберкассы, пункты охраны порядка; пруды, обводненные карьеры, скверы, бульвары, зеленые насаждения, набережные; - теннисные корты, бассейны, бани, сауны; детские игровые площадки, площадки отдыха, занятия физкультурой, хозяйственные площадки, площадки для выгула собак; объекты по оказанию ритуальных услуг.	- максимальная площадь земельных участков – 5000 кв. м; - максимальное количество надземных этажей зданий – 3 этажа (включая мансардный этаж); коэффициент застройки Кз - 0,8; максимальная общая площадь встроенных объектов - 150 м2. - Объекты по оказанию услуг и обслуживанию населения допускается размещать в отдельно стоящих, встроенных или пристроенных объектах с изолированными от жилых зданий или их частей входами с учетом следующих условий: - во встроенных или пристроенных к жилому дому помещениях общественного назначения не допускается размещать учреждения торговли, производственные мастерские и склады, являющиеся источниками шума, вибрации, ультразвуковых и электромагнитных полей, загрязнения водостоков и других вредных факторов - воздействия на окружающую среду; не допускается размещать магазины с наличием взрывопожароопасных веществ и материалов, а также предприятия бытового обслуживания, в которых применяются легко воспламеняющиеся жидкости (за исключением парикмахерских, мастерских по ремонту часов и обуви); - обустройство входа в виде крыльца или лестницы, изолированных от жилой части здания; -обустройство входа и временной стоянки автомобилей в пределах границ земельного участка, принадлежащего застройщику; -оборудования площадок для останова автомобилей; - соблюдения норм благоустройства, установленных соответствующими муниципальными правовыми актами; запрещается размещение объектов, вредных для здоровья населения (магазинов стройматериалов, москательного-химических товаров и т.п.). - Объекты со встроенными и пристроенными помещениями ритуальных услуг следует размещать на границе жилой зоны.

Блокированные жилые дома с приквартирными участками (с возможностью ведения ограниченного личного подсобного хозяйства (без содержания скота и птицы), садоводства, огородничества), с количеством блоков в блокировке от 5 до 10 шт.	- минимальная/максимальная площадь земельных участков (блокированные жилые дома) – 400/800 кв. м; - минимальная ширина земельных участков вдоль фронта улицы (проезда) – 8 м; - максимальное количество надземных этажей зданий – 3 этажа (включая мансардный этаж); - коэффициент застройки Кз - 0,4; - коэффициент плотности застройки Кпз-0,8; - максимальная высота зданий от уровня земли до верха перекрытия последнего этажа (или конька кровли) - 12 м;
Многоквартирные жилые дома (блокированного типа) с минимальной хозяйственной частью (без содержания скота и птицы);	- минимальная/максимальная площадь земельных участков (блокированные жилые дома) – 200/400 кв. м; - максимальное количество надземных этажей – 4 эт.; - коэффициент застройки Кз - 0,4; - коэффициент плотности застройки Кпз-0,8;
Многоквартирные жилые дома (секционные, галерейные, коридорные).	- максимальная площадь земельного участка - 15000 кв.м; - максимальное количество надземных этажей – 4 эт.; - коэффициент застройки Кз - 0,30; коэффициент плотности застройки Кпз-1,5
Культовые здания	- минимальная площадь земельных участков - 400 кв. м; - коэффициент застройки Кз - 0,4; - максимальная высота зданий, строений, сооружений от уровня земли - 50 м;
Станция технического обслуживания легковых автомобилей до 5 постов (без малярно-жестяжных работ), шиномонтажные мастерские, мойки автомобилей до двух постов.	- минимальная площадь земельных участков - 50 кв. м; - минимальный отступ от границ участка - 1 м; - максимальная высота зданий, строений, сооружений от уровня земли - 5 м; - коэффициент застройки Кз - устанавливается равным всей площади земельного участка за исключением площади, занятой минимальными отступами от границ земельного участка; - Расстояние до жилых и общественных зданий, общеобразовательных школ и дошкольных образовательных учреждений, лечебных учреждений со стационаром - 50 м;
- Автостоянки боксового типа для постоянного хранения автомобилей и других транспортных средств, принадлежащих инвалидам; - стоянки для автомобилей надземного открытого и закрытого типов, подземные автостоянки, автостоянки с пандусами (рампами) и механизированные автостоянки, открытые площадки, предназначенные для стоянки автомобилей.	- вместимость до 300 машино-мест, встроенные, пристроенные до 150 машино-мест; - минимальная площадь земельных участков - 80 кв. м; - минимальный отступ от границ участка - 1 м; - максимальная высота зданий, строений, сооружений от уровня земли - 12 м; - коэффициент застройки Кз - устанавливается равным всей площади земельного участка за исключением площади, занятой минимальными отступами от границ земельного участка;
производственные объекты V класса вредности (мини-производства), если зона распространения химических и физических факторов до уровня ПДК ограничивается размерами собственной территории предприятия, а также не требующие устройства железнодорожных подъездных путей.	- минимальная/максимальная площадь земельных участков – 1000 /5000 кв. м;- максимальное количество надземных этажей зданий – 3 этажа; - коэффициент застройки Кз - 0,6; - максимальная высота зданий от уровня земли до верха перекрытия последнего этажа (или конька кровли) - 12 м; - величине грузооборота (принимаемая по большому из двух грузопотоков - прибытия или отправления); автомобилей в сутки: до 2; -расстояние от границ участка производственного предприятия до жилых зданий, участков дошкольных образовательных, общеобразовательных учреждений, учреждений здравоохранения и отдыха не менее 50 м.

ВСПОМОГАТЕЛЬНЫЕ ВИДЫ И ПАРАМЕТРЫ РАЗРЕШЕННОГО ИСПОЛЬЗОВАНИЯ ЗЕМЕЛЬНЫХ УЧАСТКОВ И ОБЪЕКТОВ КАПИТАЛЬНОГО СТРОИТЕЛЬСТВА

Встроенные или отдельно стоящие коллективные хранилища сельскохозяйственных продуктов (для многоквартирных домов).	Максимальное количество надземных этажей – не более 1 эт.Общая площадь коллективных хранилищ сельскохозяйственных продуктов определяется из расчета 4 - 5 м2 на одну семью.
Постройки хозяйственного назначения (летние кухни, хозяйственные постройки, кладовые, подвалы, бани, бассейны, теплицы, оранжереи, сады, огороды, навесы) индивидуального использования. Хозяйственные постройки для хранения инвентаря и других хозяйственных нужд, а также - хозяйственные подъезды для территорий с местами приложения труда и с возможностью ведения ограниченного личного подсобного хозяйства (без содержания скота и птицы), садоводства, огородничества.	Максимальное количество надземных этажей – не более 2 эт. (при условии обеспечения нормативной инсоляции на территории соседних приквартирных участков). Максимальная высота – 8 м. Общая площадь помещений - до 100 кв. м.Расстояние от хозяйственных построек до красных линий улиц и проездов не менее - 5 м.Расстояние от окон жилых комнат до стен соседнего дома и хозяйственных построек (сарая, гаража, бани), расположенных на соседних земельных участках, должно быть не менее - 6 м.Допускается блокировка хозяйственных построек на смежных приусадебных земельных участках по взаимному (удостоверенному) согласно домовладельцев при новом строительстве с учетом противопожарных требований. Группы сараев должны содержать не более 30 блоков каждая. Площадь застройки блокированных сараев не должна превышать 800 м2.Размещение навесов должно осуществляться с учетом противопожарных требований и соблюдения нормативной продолжительности инсоляции придомовых территорий и жилых помещений. Устройство навесов не должно ущемлять законных интересов соседних домовладельцев, в части водоотведения атмосферных осадков с кровли навесов, при устройстве навесов минимальный отступ от границы участка – 1м. Хозяйственные постройки должны быть обеспечены системами водоотведения с кровли, с целью предотвращения подтопления соседних земельных участков и строений.Допускается не выполнять организованный сток воды с кровли при условии, когда смежные земельные участки находятся на одном уровне и между строениями, расположенными на соседних земельных участках расстояние не менее 4 м.Вспомогательные строения, за исключением гаражей, размещать со стороны улиц не допускается.
Площадки для игр детей дошкольного и младшего школьного возраста, для отдыха взрослого населения, для занятий физкультурой, в зависимости от шумовых характеристик (наибольшее значения принимается для хоккейных и футбольных площадок, наименьшие - для площадок для настольного тенниса), - 10 - 40 м для хозяйственных целей - не менее 20 м для выгула собак - не менее 40 м; Расстояния от площадок для парковки легковых автомобилей посетителей.	Минимально допустимое расстояние от окон жилых и общественных зданий до площадок для игр детей дошкольного и младшего школьного возраста - не менее 12 м для отдыха взрослого населения - не менее 10 м для занятий физкультурой, в зависимости от шумовых характеристик (наибольшее значения принимается для хоккейных и футбольных площадок, наименьшие - для площадок для настольного тенниса), - 10 - 40 м для хозяйственных целей - не менее 20 м для выгула собак - не менее 40 м; Расстояния от площадок для парковки легковых автомобилей посетителей.
Площадки для сбора твердых бытовых отходов.	Расстояние от площадок с контейнерами до окон жилых домов, границ участков детских, лечебных учреждений, мест отдыха должны быть не менее 20 м, и не более 100 м. Общее количество контейнеров не более 5 шт.

Надворные туалеты, гидронепроницаемые выгребы, септики.	Расстояние от соседнего жилого дома не менее - 12 м. Расстояние от красной линии не менее - 10 м. Расстояние от границы смежного земельного участка не менее - 4 м.
Объекты хранения индивидуального легкового автотранспорта одно-, двухквартирных усадебных жилых домов	Допускается размещать по красной линии без устройства распашных ворот. Допускается делать встроенными в первые этажи жилого дома.
Гаражи-автостоянки на территории жилой, смешанной жилой застройки (встроенные, пристроенные, подземные) до 150 машино-мест.	Подъезды к гаражам-автостоянкам должны быть изолированы от площадок для отдыха и игр детей, спортивных площадок. Размещение отдельно стоящих гаражей на 1 машино-место и подъездов к ним на придомовой территории многоквартирных домов не допускается. При устройстве гаражей (в том числе пристроенных) в цокольном, подвальном этажах одно-, двухквартирных усадебных и блокированных домов допускается их проектирование без соблюдения нормативов расчета стоянок автомобилей. На территории с застройкой жилыми домами с приквартирными участками (одно-, двухквартирными и многоквартирными блокированными) гаражи-стоянки следует размещать в пределах отведенного участка. На территории малоэтажной застройки на приусадебных участках запрещается строительство гаражей для грузового транспорта и транспорта для перевозки людей, находящегося в личной собственности, кроме автотранспорта с максимальной разрешенной массой не более 3,5 тонн.

Минимальные отступы от границ земельных участков для определения мест допустимого размещения зданий, строений, сооружений, за пределами которых запрещено строительство зданий, строений, сооружений:

Расстояние между крайними строениями и группами строений следует принимать на основе расчетов инсоляции и освещенности, учета противопожарных, зооветеринарных требований.

- расстояние до красной линии:
- 1) от Дошкольных образовательных учреждений и общеобразовательных школ (стены здания) - 10 м;
 - 2) от Пожарных депо - 10 м (15 м - для депо I типа);
- до границы соседнего приквартирного участка расстояния по санитарно-бытовым условиям должны быть не менее:
- от усадебного одно-, двухквартирного и блокированного дома - 3 м;
 - в сложившейся застройке, при ширине земельного участка 12 метров и менее, для строительства жилого дома минимальный отступ от границы соседнего участка составляет не менее:
 - 1,0 м - для одноэтажного жилого дома;
 - 1,5 м - для двухэтажного жилого дома;
 - 2,0 м - для трехэтажного жилого дома, при условии, что расстояние до расположенного на соседнем земельном участке жилого дома не менее 5 м;
 - от других построек (баня, гараж и другие) - 1 м;
 - от стволов высокорослых деревьев - 4 м;
 - от стволов среднерослых деревьев - 2 м;
 - от кустарника - 1 м.

Расстояние между длинными сторонами секционных жилых зданий высотой 2 - 3 этажа должны быть не менее 15 м, а между одно-, двухквартирными жилыми домами и хозяйственными постройками - в соответствии с противопожарными требованиями.

Режим использования территории приусадебного участка для хозяйственных целей определяется градостроительным регламентом территории с учетом социально-демографических потребностей семей, образа жизни и профессиональной деятельности, санитарно-гигиенических и зооветеринарных требований.

На территориях с застройкой усадебными одно-, двухквартирными домами расстояние от окон жилых помещений (комнат, кухонь и веранд) до стен соседнего дома и хозяйственных построек (сарая, гаража, бани), расположенных на соседних земельных участках, должно быть не менее 6 м.

Вспомогательные строения, за исключением гаражей, размещать со стороны улиц не допускается. При этом этажность их не должна превышать двух этажей, при условии обеспечения нормативной инсоляции на территории соседних приквартирных участков.

Допускается блокировка зданий и сооружений, а также хозяйственных построек на смежных земельных участках по взаимному (удостоверенному) согласно владельцев при новом строительстве с соблюдением технических регламентов.

Минимальные отступы от границ земельных участков в целях определения мест допустимого размещения зданий, строений, сооружений, за пределами которых запрещено строительство зданий, строений, сооружений: для жилых и общественных зданий 3 м (кроме приквартирных участков в сложившейся застройке, при ширине земельного участка 12 метров и менее); для строительных площадок при условии соблюдения безопасности для жизни или здоровья человека, для окружающей среды, объектов культурного наследия - 0 м; для остальных зданий и сооружений - 1 м.

Минимальный отступ устанавливается - 0 м, при условии (удостоверенного) согласования с правообладателем смежного земельного участка с соблюдением технических регламентов;

Примечание (общее):

При размещении зданий, строений и сооружений должны соблюдаться, установленные законодательством о пожарной безопасности и законодательством в области обеспечения санитарно-эпидемиологического благополучия населения, минимальные нормативные противопожарные и санитарно-эпидемиологические разрывы между зданиями, строениями и сооружениями, в том числе и расположенными на соседних земельных участках, а также технические регламенты, градостроительные и строительные нормы и Правила.

В случае если земельный участок или объект капитального строительства находится в границах зоны с особыми условиями использования территорий, на них устанавливаются ограничения использования в соответствии с законодательством Российской Федерации.

Границы территорий, подверженных затоплению и подтоплению, и режим осуществления хозяйственной и иной деятельности на этих территориях в зависимости от частоты их затопления и подтопления устанавливаются в соответствии с законодательством о градостроительной деятельности.

На территориях, подверженных затоплению, размещение новых населенных пунктов, кладбищ, скотомогильников и строительство капитальных зданий, строений, сооружений без проведения специальных защитных мероприятий по предотвращению негативного воздействия вод запрещается.

На территориях, подверженных затоплению, в том числе потенциальному, строительство объектов капитального строительства разрешается при условии одновременного выполнения локальных дренажно - защитных работ в соответствии с п.10.5 СНиП 22-02-2003 «Берегозащитные сооружения и мероприятия».

Все жилые дома и хозяйственные постройки должны быть обеспечены системами водоотведения с кровли, с целью предотвращения подтопления соседних земельных участков и строений. Допускается не выполнять организованный сток воды с кровли при условии, когда смежные земельные участки находятся на одном уровне и между строениями, расположенными на соседних земельных участках расстояние не менее - 4 м.

Поднятие уровня земельного участка путем отсыпки грунта допускается при наличии письменного согласия правообладателей соседних земельных участков, подпись которых должна быть удостоверена нотариально.

Характер ограждения земельных участков со стороны улицы должен быть выдержан в едином стиле как минимум на протяжении одного квартала с обеих сторон улиц с максимально допустимой высотой ограждений 2,0 м. (кроме объектов со специальными требованиями к ограждению их территории). Допускается устройство функционально оправданных участков сплошного ограждения (в местах интенсивного движения транспорта, размещения септиков, мусорных площадок и других).

По границе с соседним земельным участком ограждения должны быть проветриваемыми на высоту не менее 0,5 м от уровня земли ограждения и высотой не более 2,0 м.

Ж – МЗ. Зона застройки малоэтажными жилыми домами.

Зона малоэтажной смешанной жилой застройки Ж – МЗ выделена для формирования жилых районов с размещением отдельно стоящих индивидуальных жилых домов, блокированных односемейных домов с приквартирными участками, многоквартирных малоэтажных жилых домов не выше 3 этажей, с минимально разрешенным набором услуг местного значения.

ОСНОВНЫЕ ВИДЫ И ПАРАМЕТРЫ РАЗРЕШЕННОГО ИСПОЛЬЗОВАНИЯ ЗЕМЕЛЬНЫХ УЧАСТКОВ И ОБЪЕКТОВ КАПИТАЛЬНОГО СТРОИТЕЛЬСТВА

ВИДЫ ИСПОЛЬЗОВАНИЯ	ПРЕДЕЛЬНЫЕ РАЗМЕРЫ ЗЕМЕЛЬНЫХ УЧАСТКОВ И ПРЕДЕЛЬНЫЕ ПАРАМЕТРЫ РАЗРЕШЕННОГО СТРОИТЕЛЬСТВА
Отдельно стоящие индивидуальные жилые дома (застройка коттеджного типа); (с возможностью ведения ограниченного личного подсобного хозяйства (без содержания скота и птицы), садоводства, огородничества)	минимальная/максимальная площадь земельных участков – 600-1000 кв. м; минимальная ширина земельных участков вдоль фронта улицы (проезда) – 12 м; максимальное количество надземных этажей зданий – 3 этажа (включая мансардный этаж); коэффициент застройки Кз - 0,3; коэффициент плотности застройки Кпз-0,6; максимальная высота зданий от уровня земли до верха перекрытия последнего этажа (или конька кровли) - 12 м;
Гостевые дома (без содержания скота и птицы) (при условии размещения необходимого расчетного количества парковочных мест (отдельно стоящих, встроенных, пристроенных, подземных) на территории участка);	минимальная/максимальная площадь земельных участков – 600-1000 кв. м; размер земельного участка - 30 - 40 м ² /место; минимальная ширина земельных участков вдоль фронта улицы (проезда) – 12 м; максимальное количество надземных этажей зданий – 3 эт. (включая мансардный этаж); коэффициент застройки Кз - 0,3 (участок от 600-кв. м до 800 кв.м.); коэффициент застройки Кз - 0,2 (участок от 800-кв. м до 1000 кв.м.); коэффициент плотности застройки Кпз-0,6 (участок от 600-кв. м до 800 кв.м.); коэффициент плотности застройки Кпз-0,4 (участок от 800-кв. м до 1000 кв.м.); максимальное число отдыхающих - 30 человек; максимальное количество номеров - 15.
2-4 - квартирные сблокированные жилые дома с приквартирными участками; (с возможностью ведения ограниченного личного подсобного хозяйства (без содержания скота и птицы), садоводства, огородничества)	минимальная/максимальная площадь земельных участков – 300/800 кв. м; минимальная ширина земельных участков вдоль фронта улицы (проезда) – 8 м; максимальное количество надземных этажей зданий – 3 этажа (включая мансардный этаж); коэффициент застройки Кз - 0,4; коэффициент плотности застройки Кпз-0,6; максимальная высота зданий от уровня земли до верха перекрытия последнего этажа (или конька кровли) - 12 м;
Блокированные жилые дома с приквартирными участками (с возможностью ведения ограниченного личного подсобного хозяйства (без содержания скота и птицы), садоводства, огородничества), с количеством блоков в блоковой от 5 до 10 шт.	минимальная/максимальная площадь земельных участков (блокированные жилые дома) – 400/800 кв. м; минимальная ширина земельных участков вдоль фронта улицы (проезда) – 8 м; максимальное количество надземных этажей зданий – 3 этажа (включая мансардный этаж); коэффициент застройки Кз - 0,4; коэффициент плотности застройки Кпз-0,8; максимальная высота зданий от уровня земли до верха перекрытия последнего этажа (или конька кровли) - 12 м;
Многоквартирные жилые дома (секционные, галерейные, коридорные).	максимальная площадь земельного участка - 15000 кв. м; максимальное количество надземных этажей – 3 эт.; коэффициент застройки Кз - 0,30; коэффициент плотности застройки Кпз-1,5
Площадки для сбора твердых бытовых отходов.	максимальная площадь земельных участков – 30 кв. м; Расстояние от площадок с контейнерами до окон жилых домов, границ участков детских, лечебных учреждений, мест отдыха должны быть не менее 20 м, и не более 100 м. Общее количество контейнеров не более 5 шт.

объекты благоустройства, фонтаны, малые архитектурные формы, скульптуры; специализированные технические средства оповещения и информации; памятники, объекты культурного наследия, объекты монументально-декоративного искусства, спортивные площадки, строительные площадки;	минимальная/максимальная площадь земельных участков – 1-15000 кв. м; коэффициент застройки Кз - 1; максимальная высота зданий, строений, сооружений от уровня земли - 50 м;
детские дошкольные учреждения, начальные школы, общеобразовательные школы; внешкольные учреждения; детские дома и иные детские учреждения; объекты здравоохранения, в том числе пункты оказания первой медицинской помощи, поликлиники, фельдшерско-акушерские пункты, объекты общей врачебной практики.	минимальная/максимальная площадь земельных участков – 300-15000 кв. м; коэффициент застройки Кз - 0,4; максимальное количество надземных этажей зданий – 4 этажа;
Объекты инженерного обеспечения и объекты вспомогательного инженерного назначения. Мини-ТЭЦ, трансформаторные подстанции, распределительные пункты, центральные тепловые пункты, котельные, насосные станции, канализационные насосные станции, очистные сооружения ливневой канализации, автоматические телефонные станции; сооружения связи (кроме устройств и объектов сотовой связи); опоры линий электропередач; автомобильные дороги общего пользования; автомобильные дороги не общего пользования; защитные дорожные сооружения; элементы обустройства автомобильных дорог; искусственные дорожные сооружения; пожарные депо;	минимальная площадь земельных участков - 10 кв. м; минимальный отступ от границ участка - 1 м; максимальная высота зданий, строений, сооружений от уровня земли - 50 м; коэффициент застройки Кз - устанавливается равным всей площади земельного участка за исключением площади, занятой минимальными отступами от границ земельного участка;

УСЛОВНО РАЗРЕШЕННЫЕ ВИДЫ И ПАРАМЕТРЫ ИСПОЛЬЗОВАНИЯ ЗЕМЕЛЬНЫХ УЧАСТКОВ И ОБЪЕКТОВ КАПИТАЛЬНОГО СТРОИТЕЛЬСТВА

ВИДЫ ИСПОЛЬЗОВАНИЯ	ПРЕДЕЛЬНЫЕ РАЗМЕРЫ ЗЕМЕЛЬНЫХ УЧАСТКОВ И ПРЕДЕЛЬНЫЕ ПАРАМЕТРЫ РАЗРЕШЕННОГО СТРОИТЕЛЬСТВА
объекты общественно-делового (офисы, конторы, общественные организации), финансового и коммунального назначения (при условии размещения необходимого расчетного количества парковочных мест (отдельно стоящих, встроенных, пристроенных, подземных) на территории участка); столовые, кафе, закусочные, бары, рестораны не более 50 посадочных мест и с ограничением по времени работы;	минимальная/максимальная площадь земельных участков – 1000/5000 кв. м; максимальное количество надземных этажей зданий – 3 этажа (включая мансардный этаж); коэффициент застройки Кз - 0,5;
Отдельно стоящие, встроенные или пристроенные объекты (связанные с проживанием граждан и не оказывающие негативного воздействия на окружающую среду): приемные пункты прачечных и химчисток; магазины продовольственных, непродовольственных и смешанных товаров; раздаточные пункты молочной кухни; клубы по интересам, центры	максимальная площадь земельных участков – 5000 кв. м; максимальное количество надземных этажей зданий – 3 этажа (включая мансардный этаж); коэффициент застройки Кз - 0,8; максимальная общая площадь встроенных объектов - 150 м ² . Объекты по оказанию услуг и обслуживанию населения допускается размещать в отдельно

общения и досуговых занятий; кабинеты семейного доктора, аптеки; здания физкультурно-оздоровительных клубов и фитнес-центров; пошивочные ателье, ремонтные мастерские бытового техника, мастерские по пошиву и ремонту обуви, мастерские по ремонту часов, парикмахерские; производственные помещения (категорий В и Д для труда инвалидов и людей старшего возраста, в их числе: пункты выдачи работы на дом, мастерские для сборочных и декоративных работ); здания и помещения жилищно-эксплуатационных и аварийно-диспетчерских служб; отделения и пункты почтовой связи, телеграфной связи, переговорные пункты; отделения банков, сберкассы, пункты охраны порядка; пруды, обводненные карьеры; скверы, бульвары, зеленые насаждения, набережные; теннисные корты, бассейны, бани, сауны; детские игровые площадки, площадки отдыха, занятия физкультурой, хозяйственные площадки, площадки для выгула собак; объекты по оказанию ритуальных услуг.	стоящих, встроенных или пристроенных объектах с изолированными от жилых зданий или их частей входами с учетом следующих условий: во встроенных или пристроенных к жилому дому помещениях общественного назначения не допускается размещать учреждения торговли, производственные мастерские и склады, являющиеся источниками шума, вибрации, ультразвуковых и электромагнитных полей, загрязнения водостоков и других вредных факторов воздействия на окружающую среду; не допускается размещать магазины с наличием взрывопожароопасных веществ и материалов, а также предприятия бытового обслуживания, в которых применяются легковоспламеняющиеся жидкости (за исключением парикмахерских, мастерских по ремонту часов и обуви); обустройство входа в виде крыльца или лестницы, изолированных от жилой части здания; обустройство входа и временной стоянки автомобилей в пределах границ земельного участка, принадлежащего застройщику; оборудования площадок для останова автомобилей; соблюдения норм благоустройства, установленных соответствующими муниципальными правовыми актами; запрещается размещение объектов, вредных для здоровья населения (магазинах стройматериалов, москательнo-химических товаров и т.п.). Объекты со встроенными и пристроенными помещениями ритуальных услуг следует размещать на границе жилой зоны.
Отдельно стоящие усадебные жилые дома (с возможностью ведения ограниченного личного подсобного хозяйства (без содержания скота и птицы), садоводства, огородничества);	минимальная/максимальная площадь земельных участков – 1000 /5000 кв. м; минимальная ширина земельных участков вдоль фронта улицы (проезда) – 12 м; максимальное количество надземных этажей зданий – 3 этажа (включая мансардный этаж); коэффициент застройки Кз - 0,2; коэффициент плотности застройки Кпз-0,4; максимальная высота зданий от уровня земли до верха перекрытия последнего этажа (или конька кровли) - 12 м;
Одно-, двухквартирные жилые дома (с возможностью ведения ограниченного личного подсобного хозяйства (без содержания скота и птицы), садоводства, огородничества);	минимальная/максимальная площадь земельных участков – 1000 /3500 кв. м; минимальная ширина земельных участков вдоль фронта улицы (проезда) – 12 м; максимальное количество надземных этажей зданий – 3 этажа (включая мансардный этаж); коэффициент застройки Кз - 0,2; коэффициент плотности застройки Кпз-0,4; максимальная высота зданий от уровня земли до верха перекрытия последнего этажа (или конька кровли) - 12 м;
Многоквартирные жилые дома (блокированного типа) с минимальной хозяйственной частью (без содержания скота и птицы);	минимальная/максимальная площадь земельных участков (блокированные жилые дома) – 200/400 кв. м; максимальное количество надземных этажей – 4 эт.; коэффициент застройки Кз - 0,4; коэффициент плотности застройки Кпз-0,8;
Многоквартирные жилые дома (секционные, галерейные, коридорные).	максимальная площадь земельного участка - 15000 кв. м; максимальное количество надземных этажей – 4 эт.; коэффициент застройки Кз - 0,30; коэффициент плотности застройки Кпз-1,5
Культовые здания	минимальная площадь земельных участков - 400 кв. м; коэффициент застройки Кз - 0,4; максимальная высота зданий, строений, сооружений от уровня земли - 50 м;
Станции технического обслуживания легковых автомобилей до 5 постов (без малярно-жестяжных работ), шиномонтажные мастерские, мойки автомобилей до двух постов.	минимальная площадь земельных участков - 50 кв. м; минимальный отступ от границ участка - 1 м; максимальная высота зданий, строений, сооружений от уровня земли - 5 м; коэффициент застройки Кз - устанавливается равным всей площади земельного участка; Расстояние до жилых и общественных зданий, общеобразовательных школ и дошкольных образовательных учреждений, лечебных учреждений со стационаром - 50 м;
Автостоянки боксового типа для постоянного хранения автомобилей и других транспортных средств, принадлежащих инвалидам; стоянки для автомобилей надземного открытого и закрытого типов, подземные автостоянки, автостоянки с пандусами (рампами) и механизированные автостоянки, открытые площадки, предназначенных для стоянки автомобилей.	вместимость до 300 машино-мест, встроенные, пристроенные до 150 машино-мест; минимальная площадь земельных участков - 80 кв. м; минимальный отступ от границ участка - 1 м; максимальная высота зданий, строений, сооружений от уровня земли - 12 м; коэффициент застройки Кз - устанавливается равным всей площади земельного участка за исключением площади, занятой минимальными отступами от границ земельного участка;
производственные объекты V класса вредности (мини-производства), если зона распространения химических и физических факторов до уровня ПДК ограничивается размерами собственной территории предприятия, а так же не требующие устройства железнодорожных подъездных путей.	минимальная/максимальная площадь земельных участков – 1000 /5000 кв. м; максимальное количество надземных этажей зданий – 3 этажа; коэффициент застройки Кз - 0,6; максимальная высота зданий от уровня земли до верха перекрытия последнего этажа (или конька кровли) - 12 м; величина грузооборота (принимаемая по большому из двух грузопотоков - прибытия или отправления); автомобилей в сутки: до 2; расстояние от границ участка производственного предприятия до жилых зданий, участков дошкольных образовательных, общеобразовательных учреждений, учреждений здравоохранения и отдыха не менее 50 м.

ВСПОМОГАТЕЛЬНЫЕ ВИДЫ И ПАРАМЕТРЫ РАЗРЕШЕННОГО ИСПОЛЬЗОВАНИЯ ЗЕМЕЛЬНЫХ УЧАСТКОВ И ОБЪЕКТОВ КАПИТАЛЬНОГО СТРОИТЕЛЬСТВА

ВИДЫ ИСПОЛЬЗОВАНИЯ	ПРЕДЕЛЬНЫЕ ПАРАМЕТРЫ РАЗРЕШЕННОГО СТРОИТЕЛЬСТВА
Встроенные или отдельно стоящие коллективные хранилища сельскохозяйственных продуктов (для многоквартирных домов).	Максимальное количество надземных этажей – не более 1 эт. Общая площадь коллективных хранилищ сельскохозяйственных продуктов определяется из расчета 4 - 5 м ² на одну семью.
Постройки хозяйственного назначения (летние кухни, хозяйственные постройки, кладовые, подвалы, бани, бассейны, теплицы, оранжереи, сады, огороды, навесы) индивидуального использования. Хозяйственные постройки для содержания скота и птицы, хранения кормов, инвентаря, топлива и других хозяйственных нужд, а также хозяйственные подъезды и скотопрогоны (для территорий с местами приложения труда и с возможностью ведения развитого товарного личного подсобного хозяйства, сельскохозяйственного производства, садоводства, огородничества)	Максимальное количество надземных этажей – не более 2 эт. (при условии обеспечения нормативной инсоляции на территории соседних приквартирных участков). Максимальная высота – 8 м. Общая площадь помещений - до 100 кв. м. Расстояние от хозяйственных построек до красных линий улиц и проездов не менее - 5 м. Расстояние от стен соседнего дома и хозяйственных построек (сарая, гаража, бани), расположенных на соседних земельных участках, должно быть не менее - 6 м. Допускается блокировка хозяйственных построек на смежных приусадебных земельных участках по взаимному (удовольственному) согласию домовладельцев при новом строительстве с учетом противопожарных требований. Группы сараев должны содержать не более 30 блоков каждая. Площадь застройки блокированных сараев не должна превышать 800 м ² . Размещение навесов должно осуществляться с учетом противопожарных требований и соблюдения нормативной продолжительности инсоляции придомовых территорий и жилых помещений. Устройство навесов не должно ущемлять законных интересов соседних домовладельцев, в части водоотведения атмосферных осадков с кровли навесов, при устройстве навесов минимальный отступ от границы участка – 1 м. Хозяйственные постройки должны быть обеспечены системами водоотведения с кровли, с целью предотвращения подтопления соседних земельных участков и строений. Допускается не выполнять организованный сток воды с кровли при условии, когда смежные земельные участки находятся на одном уровне и между строениями, расположенными на соседних земельных участках расстояние не менее 4 м. Вспомогательные строения, за исключением гаражей, размещать со стороны улиц не допускается. Постройки для содержания скота и птицы допускается пристраивать к усадебным одно-, двухквартирным домам при изоляции их от жилых комнат не менее чем тремя подсобными помещениями; при этом помещения для скота и птицы должны иметь изолированный наружный вход, расположенный не ближе 7 м от входа в дом.
Площадки для игр детей дошкольного и младшего школьного возраста, для отдыха взрослого населения, для занятий физкультурой, для хозяйственных целей и выгула собак. Гостевые автостоянки для парковки легковых автомобилей посетителей.	Минимальное допустимое расстояние от окон жилых и общественных зданий до площадок: для игр детей дошкольного и младшего школьного возраста - не менее 12 м; для отдыха взрослого населения - не менее 10 м; для занятий физкультурой, в зависимости от шумовых характеристик (наибольшие значения принимаются для хоккейных и футбольных площадок, наименьшие - для площадок для настольного тенниса), - 10 - 40 м; для хозяйственных целей - не менее 20 м; для выгула собак - не менее 40 м; Расстояние от площадок для сушки белья не нормируется. Расстояние от площадок для хозяйственных целей до наиболее удаленного входа в жилое здание - не более 100 м
Площадки для сбора твердых бытовых отходов.	Расстояние от площадок с контейнерами до окон жилых домов, границ участков детских, лечебных учреждений, мест отдыха должны быть не менее 20 м, и не более 100 м. Общее количество контейнеров не более 5 шт.
Надворные туалеты, гидронепроницаемые выгребы, септики.	Расстояние от соседнего жилого дома не менее - 12 м. Расстояние от красной линии не менее - 10 м. Расстояние от границы смежного земельного участка не менее - 4 м.
Объекты хранения индивидуального легкового автотранспорта одно-, двухквартирных усадебных жилых домов	Допускается размещать по красной линии без устройства распашных ворот. Допускается делать встроенными в первые этажи жилого дома.
Гаражи-автостоянки на территории жилой, смешанной жилой застройки (встроенные, пристроенные, подземные) до 150 машино-мест.	Подъезды к гаражам-автостоянкам должны быть изолированы от площадок для отдыха и игр детей, спортивных площадок. Размещение отдельно стоящих гаражей на 1 машино-место и подъездов к ним на придомовой территории многоквартирных домов не допускается. При устройстве гаражей (в том числе пристроенных) в цокольном, подвальном этажах одно-, двухквартирных усадебных и блокированных домов допускается их проектирование без соблюдения нормативов расчета стоянок автомобилей. На территории с застройкой жилыми домами с приквартирными участками (одно-, двухквартирными и многоквартирными блокированными) гаражи-стоянки следует размещать в пределах отведенного участка. На территории малоэтажной застройки на приусадебных участках запрещается строительство гаражей для грузового транспорта и транспорта для перевозки людей, находящегося в личной собственности, кроме автотранспорта с максимальной разрешенной массой не более 3,5 тонн.

Минимальные отступы от границ земельных участков для определения мест допустимого размещения зданий, строений, сооружений, за пределами которых запрещено строительство зданий, строений, сооружений:

Расстояние между крайними строениями и группами строений следует принимать на основе расчетов инсоляции и освещенности, учета противопожарных, зооветеринарных требований.

расстояние до красной линии:

- 1) от Дошкольных образовательных учреждений и общеобразовательных школ (стены здания) - 10 м;
- 2) от Пожарных депо - 10 м (15 м - для депо I типа);

до границы соседнего приквартирного участка расстояния по санитарно-бытовым условиям должны быть не менее:

- от усадебного одно-, двухквартирного и блокированного дома - 3 м;
- и менее, для строительства жилого дома минимальный отступ от границы соседнего участка составляет не менее:
 - 1,0 м - для одноэтажного жилого дома;
 - 1,5 м - для двухэтажного жилого дома;
 - 2,0 м - для трехэтажного жилого дома, при условии, что расстояние до расположенного на соседнем земельном участке жилого дома не менее 5 м;
- от постройки для содержания скота и птицы - 4 м;
- от других построек (бани, гараж и другие) - 1 м;
- от стволов высокорослых деревьев - 4 м;
- от стволов среднерослых деревьев - 2 м;
- от кустарника - 1 м.

Расстояния между длинными сторонами секционных жилых зданий высотой 2 - 3 этажа должны быть не менее 15 м, а между одно-, двух-

квартирными жилыми домами и хозяйственными постройками - в соответствии с противопожарными требованиями.

Режим использования территории приусадебного участка для хозяйственных целей определяется градостроительным регламентом территории с учетом социально-демографических потребностей семей, образа жизни и профессиональной деятельности, санитарно-гигиенических и зооветеринарных требований.

На территориях с застройкой усадебными одно-, двухквартирными домами расстояние от окон жилых помещений (комнат, кухонь и веранд) до стен соседнего дома и хозяйственных построек (сарая, гаража, бани), расположенных на соседних земельных участках, должно быть не менее 6 м.

Вспомогательные строения, за исключением гаражей, размещать со стороны улиц не допускается. При этом этажность их не должна превышать двух этажей, при условии обеспечения нормативной инсоляции на территории соседних приквартирных участков.

Допускается блокировка зданий и сооружений, а также хозяйственных построек на смежных земельных участках по взаимному (удовлетворенному) согласию владельцев при новом строительстве с соблюдением технических регламентов.

Минимальные отступы от границ земельных участков в целях определения мест допустимого размещения зданий, строений, сооружений, за пределами которых запрещено строительство зданий, строений, сооружений: для жилых и общественных зданий 3 м (кроме приквартирных участков в сложившейся застройке, при ширине земельного участка 12 метров и менее); для строительных площадок при условии соблюдения безопасности для жизни или здоровья человека, для окружающей среды, объектов культурного наследия - 0 м; для остальных зданий и сооружений - 1 м.

Минимальный отступ устанавливается - 0 м, при условии (удовлетворенного) согласования с правообладателем смежного земельного участка с соблюдением технических регламентов;

Примечание (общее):

При размещении зданий, строений и сооружений должны соблюдаться, установленные законодательством о пожарной безопасности и законодательством в области обеспечения санитарно-эпидемиологического благополучия населения, минимальные нормативные противопожарные и санитарно-эпидемиологические разрывы между зданиями, строениями и сооружениями, в том числе и расположенными на соседних земельных участках, а также технические регламенты, градостроительные и строительные нормы и Правила.

В случае если земельный участок или объект капитального строительства находится в границах зоны с особыми условиями использования территорий, на них устанавливаются ограничения использования в соответствии с законодательством Российской Федерации.

Границы территорий, подверженных затоплению и подтоплению, и режим осуществления хозяйственной и иной деятельности на этих территориях в зависимости от частоты их затопления и подтопления устанавливаются в соответствии с законодательством о градостроительной деятельности.

На территориях, подверженных затоплению, размещение новых населенных пунктов, кладбищ, котломойки и строительство капитальных зданий, строений, сооружений без проведения специальных защитных мероприятий по предотвращению негативного воздействия вод запрещаются.

На территориях, подверженных подтоплению, в том числе потенциальному, строительство объектов капитального строительства разрешается при условии одновременного выполнения локальных дренажных - защитных работ в соответствии с п.10.5 СНиП 22-02-2003 «Берегозащитные сооружения и мероприятия».

Все жилые дома и хозяйственные постройки должны быть обеспечены системами водоотведения с кровли, с целью предотвращения подтопления соседних земельных участков и строений. Допускается не выполнять организованый сток воды с кровли при условии, когда смежные земельные участки находятся на одном уровне и между строениями, расположенными на соседних земельных участках расстояние не менее - 4 м.

Поднятие уровня земельного участка путем отсыпки грунта допускается при наличии письменного согласия правообладателей соседних земельных участков, подписи которых должна быть удостоверена нотариально.

Характер ограждения земельных участков со стороны улицы должен быть выдержан в едином стиле как минимум на протяжении одного квартала с обеих сторон улиц с максимальной допустимой высотой ограждения 2,0 м (кроме объектов со специальными требованиями к ограждению их территории). Допускается устройство функционально оправданных участков сплошного ограждения (в местах интенсивного движения транспорта, размещения септиков, мусорных площадок и других).

По границе с соседним земельным участком ограждения должны быть проветриваемыми на высоту не менее 0,5 м от уровня земли ограждения и высотой не более 2,0 м.

Ж - СЗ. Зона застройки среднеэтажными жилыми домами.

Зона Ж - СЗ выделена для обеспечения правовых условий формирования районов с многоквартирными среднеэтажными жилыми домами от 4 до 5 этажей, с расширенным набором услуг местного значения.

ОСНОВНЫЕ ВИДЫ И ПАРАМЕТРЫ РАЗРЕШЕННОГО ИСПОЛЬЗОВАНИЯ ЗЕМЕЛЬНЫХ УЧАСТКОВ И ОБЪЕКТОВ КАПИТАЛЬНОГО СТРОИТЕЛЬСТВА

ВИДЫ ИСПОЛЬЗОВАНИЯ	ПРЕДЕЛЬНЫЕ РАЗМЕРЫ ЗЕМЕЛЬНЫХ УЧАСТКОВ И ПРЕДЕЛЬНЫЕ ПАРАМЕТРЫ РАЗРЕШЕННОГО СТРОИТЕЛЬСТВА
Многokвартирные среднеэтажные жилые дома 4 - 5 этажей (секционные, галерейные, коридорные).	максимальная площадь земельного участка - 15000 кв.м; максимальное количество надземных этажей - 5 эт.; коэффициент застройки Кз - 0,30; коэффициент плотности застройки Кплз-1,5
Многokвартирные жилые дома (блокированные типа) с минимальной хозяйственной частью (без содержания скота и птицы);	минимальная/максимальная площадь земельных участков (блокированные жилые дома) - 200/400 кв. м; максимальное количество надземных этажей - 4 эт.; коэффициент застройки Кз - 0,4; коэффициент плотности застройки Кплз-0,8;
Площадки для сбора твердых бытовых отходов.	максимальная площадь земельных участков - 30 кв. м; Расстояние от площадок с контейнерами до окон жилых домов, границ участков детских, лечебных учреждений, мест отдыха должны быть не менее 20 м, и не более 100 м. Общее количество контейнеров не более 5 шт.
объекты благоустройства, фонтаны, малые архитектурные формы, скульптуры; специализированные технические средства оповещения и информации; памятники, объекты культурного наследия, объекты монументально-декоративного искусства, спортивные площадки, строительные площадки;	минимальная/максимальная площадь земельных участков - 1-15000 кв. м; коэффициент застройки Кз - 1; максимальная высота зданий, строений, сооружений от уровня земли - 50 м;
детские дошкольные учреждения, начальные школы, общеобразовательные школы; внешкольные учреждения; детские дома и иные детские учреждения; объекты здравоохранения, в том числе пункты оказания первой медицинской помощи, поликлиники, фельдшерско-акушерские пункты, объекты общей врачебной практики.	минимальная/максимальная площадь земельных участков - 300-15000 кв. м; коэффициент застройки Кз - 0,4; максимальное количество надземных этажей зданий - 4 этажа;

Объекты инженерного обеспечения и объекты вспомогательного инженерного назначения. Мини-ТЭЦ, трансформаторные подстанции, распределительные пункты, центральные тепловые пункты, котельные, насосные станции, канализационные насосные станции, очистные сооружения ливневой канализации, автоматические телефонные станции; сооружения связи (кроме устройств и объектов сотовой связи); опоры линий электропередач; автомобильные дороги общего пользования; автомобильные дороги не общего пользования; защитные дорожные сооружения; элементы обустройства автомобильных дорог; искусственные дорожные сооружения; пожарные депо;	минимальная площадь земельных участков - 10 кв. м; минимальный отступ от границ участка - 1 м; максимальная высота зданий, строений, сооружений от уровня земли - 50 м; коэффициент застройки Кз - устанавливается равным всей площади земельного участка за исключением площади, занятой минимальными отступами от границ земельного участка;
---	--

УСЛОВНО РАЗРЕШЕННЫЕ ВИДЫ И ПАРАМЕТРЫ ИСПОЛЬЗОВАНИЯ ЗЕМЕЛЬНЫХ УЧАСТКОВ И ОБЪЕКТОВ КАПИТАЛЬНОГО СТРОИТЕЛЬСТВА

ВИДЫ ИСПОЛЬЗОВАНИЯ	ПРЕДЕЛЬНЫЕ РАЗМЕРЫ ЗЕМЕЛЬНЫХ УЧАСТКОВ И ПРЕДЕЛЬНЫЕ ПАРАМЕТРЫ РАЗРЕШЕННОГО СТРОИТЕЛЬСТВА
объекты общественно-делового (офисы, конторы, общественные организации), финансового и коммунального назначения (при условии размещения необходимого расчетного количества парковочных мест (отдельно стоящих, встроенных, пристроенных, подземных) на территории участка); столовые, кафе, закусочные, бары, рестораны не более 50 посадочных мест и с ограничением по времени работы;	минимальная/максимальная площадь земельных участков - 1000/5000 кв. м; максимальное количество надземных этажей зданий - 4 этажа (включая мансардный этаж); коэффициент застройки Кз - 0,5;
Отдельно стоящие, встроенные или пристроенные объекты (связанные с проживанием граждан и не оказывающие негативного воздействия на окружающую среду): приемные пункты прачечных и химчисток; магазины продовольственных, непродовольственных и смешанных товаров; раздаточные пункты молочной кухни; клубы по интересам, центры общения и досуговых занятий; кабинеты семейного доктора, аптеки; здания физкультурно-оздоровительных клубов и фитнес-центров; пошивочные ателье, ремонтные мастерские бытовой техники, мастерские по пошиву и ремонту обуви, мастерские по ремонту часов, парикмахерские; производственные помещения (категории В и Д для труда инвалидов и людей старшего возраста, в их числе: пункты выдачи работы на дом, мастерские для сборочных и декоративных работ); здания и помещения жилищно-эксплуатационных и аварийно-диспетчерских служб; отделения и пункты почтовой связи, телеграфной связи, переговорные пункты; отделения банков, сберкассы, пункты охраны порядка; пруды, обводненные карьеры; скверы, бульвары, зеленые насаждения, набережные; теннисные корты, бассейны, бани, сауны; детские игровые площадки, площадки отдыха, занятия физкультурой, хозяйственные площадки, площадки для выгула собак; объекты по оказанию ритуальных услуг;	максимальная площадь земельных участков - 5000 кв. м; максимальное количество надземных этажей зданий - 3 этажа (включая мансардный этаж); коэффициент застройки Кз - 0,8; максимальная общая площадь встроенных объектов - 150 м2. Объекты по оказанию услуг и обслуживанию населения допускается размещать в отдельно стоящих, встроенных или пристроенных объектах с изолированными от жилых зданий или их частей входами с учетом следующих условий: во встроенных или пристроенных к жилым домам помещениях общественного назначения не допускается размещать учреждения торговли, производственные мастерские и склады, являющиеся источниками шума, вибрации, ультразвуковых и электромагнитных полей, загрязнения водостоков и других вредных факторов воздействия на окружающую среду; не допускается размещать магазины с наличием взрывопожароопасных веществ и материалов, а также предприятия бытового обслуживания, в которых применяются легко воспламеняющиеся жидкости (за исключением парикмахерских, мастерских по ремонту часов и обуви); обустройство входа в виде крыльца или лестницы, изолированных от жилой части здания; обустройство входа и временной стоянки автомобилей в пределах границ земельного участка, принадлежащего застройщику; оборудования площадок для остановки автомобилей; соблюдения норм благоустройства, установленных соответствующими муниципальными правовыми актами; запрещается размещение объектов, вредных для здоровья населения (магазины стройматериалов, москательного-химических товаров и т.п.). Объекты со встроенными и пристроенными помещениями ритуальных услуг следует размещать на границе жилой зоны.
Отдельно стоящие индивидуальные жилые дома (застройка коттеджного типа); (с возможностью ведения ограниченного личного подсобного хозяйства (без содержания скота и птицы), садоводства, огородничества)	минимальная/максимальная площадь земельных участков - 300-800 кв. м; минимальная ширина земельных участков вдоль фронта улицы (проезда) - 8 м; максимальное количество надземных этажей зданий - 3 этажа (включая мансардный этаж); коэффициент застройки Кз - 0,3; коэффициент плотности застройки Кплз-0,6 максимальная высота зданий от уровня земли до верха перекрытия последнего этажа (или конька кровли) - 12 м;
Гостевые дома (без содержания скота и птицы) (при условии размещения необходимого расчетного количества парковочных мест (отдельно стоящих, встроенных, пристроенных, подземных) на территории участка);	минимальная/максимальная площадь земельных участков - 600-1000 кв. м; размер земельного участка - 30 - 40 м2/место; минимальная ширина земельных участков вдоль фронта улицы (проезда) - 12 м; максимальное количество надземных этажей зданий - 3 эт. (включая мансардный этаж); коэффициент застройки Кз - 0,3 (участок от 600-кв. м до 800 кв.м); коэффициент застройки Кз - 0,2 (участок от 800-кв. м до 1000 кв.м); коэффициент плотности застройки Кплз-0,6 (участок от 600-кв. м до 800 кв.м); коэффициент плотности застройки Кплз-0,4 (участок от 800-кв. м до 1000 кв.м); максимальное число отдыхающих - 30 человек; максимальное количество номеров - 15.
2-4 - квартирные сблокированные жилые дома; (с возможностью ведения ограниченного личного подсобного хозяйства (без содержания скота и птицы), садоводства, огородничества)	минимальная/максимальная площадь земельных участков - 300/800 кв. м; минимальная ширина земельных участков вдоль фронта улицы (проезда) - 8 м; максимальное количество надземных этажей зданий - 3 этажа (включая мансардный этаж); коэффициент застройки Кз - 0,4; коэффициент плотности застройки Кплз-0,6; максимальная высота зданий от уровня земли до верха перекрытия последнего этажа (или конька кровли) - 12 м;
Блокированные жилые дома с приквартирными участками (с возможностью ведения ограниченного личного подсобного хозяйства (без содержания скота и птицы), садоводства, огородничества), с количеством блоков в блокировке от 5 до 10 шт.	минимальная/максимальная площадь земельных участков (блокированные жилые дома) - 400/800 кв. м; минимальная ширина земельных участков вдоль фронта улицы (проезда) - 8 м; максимальное количество надземных этажей зданий - 3 этажа (включая мансардный этаж); коэффициент застройки Кз - 0,4; коэффициент плотности застройки Кплз-0,8; максимальная высота зданий от уровня земли до верха перекрытия последнего этажа (или конька кровли) - 12 м;
Культовые здания	минимальная площадь земельных участков - 400 кв. м; коэффициент застройки Кз - 0,4; максимальная высота зданий, строений, сооружений от уровня земли - 50 м;
Станции технического обслуживания легковых автомобилей до 5 постов (без малайно-жестяжных работ), шиномонтажные мастерские, мойки автомобилей до двух постов.	минимальная площадь земельных участков - 50 кв. м; минимальный отступ от границ участка - 1 м; максимальная высота зданий, строений, сооружений от уровня земли - 5 м; коэффициент застройки Кз - устанавливается равным всей площади земельного участка за исключением площади, занятой минимальными отступами от границ земельного участка; Расстояние до жилых и общественных зданий, общеобразовательных школ и дошкольных образовательных учреждений, лечебных учреждений со стационаром - 50 м;

Автостоянки боксового типа для постоянного хранения автомобилей и других транспортных средств, принадлежащих инвалидам; стоянки для автомобилей надземного открытого и закрытого типов, гаражно-строительные кооперативы, подземные автостоянки, автостоянки с пандусами (рампами) и механизированные автостоянки, открытые площадки, предназначенные для стоянки автомобилей.	вместимость до 300 машино-мест, встроенные, пристроенные до 150 машино-мест; минимальная площадь земельных участков - 80 кв. м; минимальный отступ от границ участка - 1 м; максимальная высота зданий, строений, сооружений от уровня земли - 12 м; коэффициент застройки Кз - устанавливается равным всей площади земельного участка за исключением площади, занятой минимальными отступами от границ земельного участка;
производственные объекты V класса вредности (мини-производства), если зона распространения химических и физических факторов до уровня ПДК ограничивается размером собственной территории предприятия, а так же не требующие устройства железнодорожных подъездных путей.	минимальная/максимальная площадь земельных участков - 1000/5000 кв. м; максимальное количество надземных этажей зданий - 3 этажа; коэффициент застройки Кз - 0,6; максимальная высота зданий от уровня земли до верха перекрытия последнего этажа (или конька кровли) - 12 м; величина грузооборота (принимаемая по большому из двух грузопотоков - прибытия или отправления); автомобилей в сутки: до 2; расстояние от границ участка производственного предприятия до жилых зданий, участков дошкольных образовательных, общеобразовательных учреждений, учреждений здравоохранения и отдыха не менее 50 м.

ВСПОМОГАТЕЛЬНЫЕ ВИДЫ И ПАРАМЕТРЫ РАЗРЕШЕННОГО ИСПОЛЬЗОВАНИЯ ЗЕМЕЛЬНЫХ УЧАСТКОВ И ОБЪЕКТОВ КАПИТАЛЬНОГО СТРОИТЕЛЬСТВА

ВИДЫ ИСПОЛЬЗОВАНИЯ	ПРЕДЕЛЬНЫЕ ПАРАМЕТРЫ РАЗРЕШЕННОГО СТРОИТЕЛЬСТВА
Встроенные или отдельно стоящие коллективные хранилища сельскохозяйственных продуктов (для многоквартирных домов).	Максимальное количество надземных этажей - не более 1 эт. Общая площадь коллективных хранилищ сельскохозяйственных продуктов определяется из расчета 4 - 5 м2 на одну семью.
Постройки хозяйственного назначения (летние кухни, хозяйственные постройки, кладовые, подвалы, бани, бассейны, теплицы, оранжереи, сады, огороды, навесы) индивидуального использования. Хозяйственные постройки для содержания инвентаря, топлива и других хозяйственных нужд, а также - хозяйственные подвезды (для территорий с местами приложения труда и с возможностью ведения ограниченного личного подсобного хозяйства (без содержания скота и птицы), сельско-хозяйственного производства, садоводства, огородничества)	Максимальное количество надземных этажей - не более 2 эт. (при условии обеспечения нормативной инсоляции на территории соседних приквартирных участков). Максимальная высота - 8 м. Общая площадь помещений - до 100 кв. м. Расстояние от хозяйственных построек до красных линий улиц и проездов не менее - 5 м. Расстояние от окон жилых комнат до стен соседнего дома и хозяйственных построек (сарая, гаража, бани), расположенных на соседних земельных участках, должно быть не менее - 6 м. Допускается блокировка хозяйственных построек на смежных приусадебных земельных участках по взаимному (удовлетворенному) согласию домовладельцев при новом строительстве с учетом противопожарных требований. Группы сараев должны содержать не более 30 блоков каждая. Площадь застройки сблокированных сараев не должна превышать 800 м2 Размещение навесов должно осуществляться с учетом противопожарных требований и соблюдения нормативной продолжительности инсоляции придомовых территорий и жилых помещений. Устройство навесов не должно ущемлять законных интересов соседних домовладельцев, в части водотведения атмосферных осадков с кровли навесов, при устройстве навесов минимальный отступ от границы участка - 1 м. Хозяйственные постройки должны быть обеспечены системами водотведения с кровли, с целью предотвращения подтопления соседних земельных участков и строений. Допускается не выполнять организованный сток воды с кровли при условии, когда смежные земельные участки находятся на одном уровне и между строениями, расположенными на соседних земельных участках расстояние не менее 4 м. Вспомогательные строения, за исключением гаражей, размещать со стороны улиц не допускается.
Площадки для игр детей дошкольного и младшего школьного возраста, для отдыха взрослого населения, для занятий физкультурой, для хозяйственных целей и выгула собак.	Минимально допустимое расстояние от окон жилых и общественных зданий до площадок для игр детей дошкольного и младшего школьного возраста - не менее 12 м; для отдыха взрослого населения - не менее 10 м; для занятий физкультурой, в зависимости от шумовых характеристик (наибольшие значения принимаются для хоккейных и футбольных площадок, наименьшие - для площадок для настольного тенниса), - 10 - 40 м; для хозяйственных целей - не менее 20 м; для выгула собак - не менее 40 м; Расстояние от площадок для прогулки беля не нормируется. Расстояние от площадок для хозяйственных целей до наиболее удаленного входа в жилое здание - не более 100 м
Площадки для сбора твердых бытовых отходов.	Расстояние от площадок с контейнерами до окон жилых домов, границ участков детских, лечебных учреждений, мест отдыха должны быть не менее 20 м, и не более 100 м. Общее количество контейнеров не более 5 шт.
Надворные туалеты, гидронепроницаемые выгребы, септики.	Расстояние от соседнего жилого дома не менее - 12 м. Расстояние от красной линии не менее - 10 м. Расстояние от границы смежного земельного участка не менее - 4 м.
Объекты хранения индивидуального легкового автотранспорта одно-, двухквартирных усадебных жилых домов	Допускается размещать по красной линии без устройства распашных ворот. Допускается делать встроенными в первые этажи жилого дома.
Гаражи-автостоянки на территории жилой, смешанной жилой застройки (встроенные, пристроенные, подземные) до 150 машино-мест.	Подвезды к гаражам-автостоянкам должны быть изолированы от площадок для отдыха и игр детей, спортивных площадок. Размещение отдельно стоящих гаражей на 1 машино-место и подвездов к ним на придомовой территории многоквартирных домов не допускается. При устройстве гаражей (в том числе пристроенных) в цокольном, подвальном этажах одно-, двухквартирных усадебных и блокированных домов допускается их проектирование без соблюдения нормативов расчета стоков автомобилей. На территории с застройкой жилыми домами с приквартирными участками (одно-, двухквартирными и многоквартирными блокированными) гаражи-стоянки следует размещать в пределах отведенного участка. На территории малоэтажной застройки на приусадебных участках запрещается строительство гаражей для грузового транспорта и транспорта для перевозки людей, находящегося в личной собственности, кроме автотранспорта с максимальной разрешенной массой не более 3,5 тонн.

Минимальные отступы от границ земельных участков для определения мест допустимого размещения зданий, строений, сооружений, за пределами которых запрещено строительство зданий, строений, сооружений: Расстояние между крайними строениями и группами строений следует принимать на основе расчетов инсоляции и освещенности, учета противопожарных, зооветеринарных требований.

расстояние до красной линии:
1) от Дошкольных образовательных учреждений и общеобразовательных школ (стены здания) - 10 м;
2) от Пожарных депо - 10 м (15 м - для депо I типа);
до границы соседнего приквартирного участка расстояния по санитарно-бытовым условиям должны быть не менее:
от усадебного одно-, двухквартирного и блокированного дома - 3 м;
в сложившейся застройке, при ширине земельного участка 12 метров и менее, для строительства жилого дома минимальный отступ от границы соседнего участка составляет не менее:
1,0 м - для одноэтажного жилого дома;
1,5 м - для двухэтажного жилого дома;
2,0 м - для трехэтажного жилого дома, при условии, что расстояние до

расположенного на соседнем земельном участке жилого дома не менее 5 м; от других построек (баня, гараж и другие) - 1 м; от стволов высокорослых деревьев - 4 м; от стволов среднерослых деревьев - 2 м; от кустарника - 1 м.

Расстояния между длинными сторонами секционных жилых зданий высотой 2 - 3 этажа должны быть не менее 15 м, а между одно-, двухквартирными жилыми домами и хозяйственными постройками - в соответствии с противопожарными требованиями.

Режим использования территории приусадебного участка для хозяйственных целей определяется градостроительным регламентом территории с учетом социально-демографических потребностей семей, образа жизни и профессиональной деятельности, санитарно-гигиенических и зооветеринарных требований.

На территориях с застройкой усадебными одно-, двухквартирными домами расстояние от окон жилых помещений (комнат, кухонь и веранд) до стен соседнего дома и хозяйственных построек (сарая, гаража, бани), расположенных на соседних земельных участках, должно быть не менее 6 м.

Вспомогательные строения, за исключением гаражей, размещать со стороны улиц не допускается. При этом этажность их не должна превышать двух этажей, при условии обеспечения нормативной инсоляции на территории соседних приквартирных участков.

Допускается блокировка зданий и сооружений, а также хозяйственных построек на смежных земельных участках по взаимному (удостоверенному) согласию владельцев при новом строительстве с соблюдением технических регламентов.

Минимальные отступы от границ земельных участков в целях определения мест допустимого размещения зданий, строений, сооружений, за пределами которых запрещено строительство зданий, строений, сооружений: для жилых и общественных зданий 3 м (кроме приквартирных участков в сложившейся застройке, при ширине земельного участка 12 метров и менее); для строительных площадок при условии соблюдения безопасности для жизни или здоровья человека, для окружающей среды, объектов культурного наследия - 0 м; для остальных зданий и сооружений - 1 м.

Минимальный отступ устанавливается - 0 м, при условии (удостоверенного) согласования с правообладателем смежного земельного участка с соблюдением технических регламентов;

Примечание (общее):

При размещении зданий, строений и сооружений должны соблюдаться, установленные законодательством о пожарной безопасности и законодательством в области обеспечения санитарно-эпидемиологического благополучия населения, минимальные нормативные противопожарные и санитарно-эпидемиологические разрывы между зданиями, строениями и сооружениями, в том числе и расположенными на соседних земельных участках, а также технические регламенты, градостроительные и строительные нормы и Правила.

В случае если земельный участок или объект капитального строительства находится в границах зоны с особыми условиями использования территорий, на них устанавливаются ограничения использования в соответствии с законодательством Российской Федерации.

Границы территорий, подверженных затоплению и подтоплению, и режим осуществления хозяйственной и иной деятельности на этих территориях в зависимости от частоты их затопления и подтопления устанавливаются в соответствии с законодательством о градостроительной деятельности.

На территориях, подверженных затоплению, размещение новых населенных пунктов, кладбищ, скотомогильников и строительство капитальных зданий, строений, сооружений без проведения специальных защитных мероприятий по предотвращению негативного воздействия вод запрещаются.

На территориях, подверженных подтоплению, в том числе потенциальному, строительство объектов капитального строительства разрешается при условии одновременного выполнения локальных дренажно-защитных работ в соответствии с п.10.5 СНиП 22-02-2003 «Берегозащитные сооружения и мероприятия».

Все жилые дома и хозяйственные постройки должны быть обеспечены системами водоотведения с кровли, с целью предотвращения подтопления соседних земельных участков и строений.

Поднятие уровня земельного участка путем отсыпки грунта допускается при наличии письменного согласия правообладателей соседних земельных участков, подпись которых должна быть удостоверена нотариально.

Характер ограждения земельных участков со стороны улицы должен быть выдержан в едином стиле как минимум на протяжении одного квартала с обеих сторон улиц с максимально допустимой высотой ограждений 2,0 м. (кроме объектов со специальными требованиями к ограждению их территории). Допускается устройство функционально оправданных участков сплошного ограждения (в местах интенсивного движения транспорта, размещения сетчатых, мусорных площадок и других).

По границе с соседним земельным участком ограждения должны быть проветриваемыми на высоту не менее 0,5 м от уровня земли ограждения и высотой не более 2,0 м.

Ж-КСТ. Зона садоводства и дачного хозяйства.

Зона садоводства и дачного хозяйства Ж-КСТ предназначена для размещения садовых и дачных участков с правом возведения жилого строения, используемого населением в целях отдыха и выращивания сельскохозяйственных культур.

ОСНОВНЫЕ ВИДЫ И ПАРАМЕТРЫ РАЗРЕШЕННОГО ИСПОЛЬЗОВАНИЯ ЗЕМЕЛЬНЫХ УЧАСТКОВ И ОБЪЕКТОВ КАПИТАЛЬНОГО СТРОИТЕЛЬСТВА

ВИДЫ ИСПОЛЬЗОВАНИЯ	ПРЕДЕЛЬНЫЕ РАЗМЕРЫ ЗЕМЕЛЬНЫХ УЧАСТКОВ И ПРЕДЕЛЬНЫЕ ПАРАМЕТРЫ РАЗРЕШЕННОГО СТРОИТЕЛЬСТВА
Земельный участок, предоставленный садоводческому (дачному) объединению (состоит из земель общего пользования и земель индивидуальных участков).	Максимальная площадь земельного участка - 20000 кв. м; Максимальное количество надземных этажей зданий - 3 (включая мансардный этаж); коэффициент застройки Кз - 0,3; коэффициент плотности застройки Кплз-0,6.
Индивидуальные садовые (дачные) участки	Минимальная площадь земельных участков - 600 кв. м; Минимальная ширина земельных участков вдоль фронта улицы (проезда) - 8 метров; Максимальное количество надземных этажей зданий - 3 (включая мансардный этаж); Максимальная высота зданий от уровня земли до верха перекрытия последнего этажа - 10 метров; коэффициент застройки Кз - 0,3; коэффициент плотности застройки Кплз-0,6.
Объекты инженерного обеспечения и линейные объекты вспомогательного инженерного назначения; автономные объекты инженерных сетей и коммуникаций; пожарные депо.	минимальная площадь земельных участков - 10 кв. м; минимальный отступ от границ участка - 1 м; максимальная высота зданий, строений, сооружений от уровня земли - 50 м; коэффициент застройки Кз - устанавливается равным всей площади земельного участка за исключением площади, занятой минимальными отступами от границ земельного участка;
объекты благоустройства, фонтаны, малые архитектурные формы, скульптуры; специализированные технические средства оповещения и информации; объекты монументально-декоративного искусства, спортивные площадки, строительные площадки;	минимальная/максимальная площадь земельных участков - 1-15000 кв. м; коэффициент застройки Кз - 1; максимальная высота зданий, строений, сооружений от уровня земли - 50 м;

Площадки для сбора твердых бытовых отходов.	Максимальная площадь земельных участков - 30 кв. м; Площадки для мусорных контейнеров размещаются на расстоянии не менее 20 и не более 100 м от границ садовых участков. Общее количество контейнеров не более 5 шт.
---	--

УСЛОВНО РАЗРЕШЕННЫЕ ВИДЫ И ПАРАМЕТРЫ ИСПОЛЬЗОВАНИЯ ЗЕМЕЛЬНЫХ УЧАСТКОВ И ОБЪЕКТОВ КАПИТАЛЬНОГО СТРОИТЕЛЬСТВА

ВИДЫ ИСПОЛЬЗОВАНИЯ	ПРЕДЕЛЬНЫЕ РАЗМЕРЫ ЗЕМЕЛЬНЫХ УЧАСТКОВ И ПРЕДЕЛЬНЫЕ ПАРАМЕТРЫ РАЗРЕШЕННОГО СТРОИТЕЛЬСТВА
нет	нет

ВСПОМОГАТЕЛЬНЫЕ ВИДЫ И ПАРАМЕТРЫ РАЗРЕШЕННОГО ИСПОЛЬЗОВАНИЯ ЗЕМЕЛЬНЫХ УЧАСТКОВ И ОБЪЕКТОВ КАПИТАЛЬНОГО СТРОИТЕЛЬСТВА

ВИДЫ ИСПОЛЬЗОВАНИЯ	ПРЕДЕЛЬНЫЕ ПАРАМЕТРЫ РАЗРЕШЕННОГО СТРОИТЕЛЬСТВА
Для земельного участка, предоставленного садоводческому (дачному) объединению (земли общего пользования): дороги, улицы, проезды (в пределах красных линий), пожарные водоемы, а также площадки и участки объектов общего пользования (включая их санитарно-защитные зоны). Объекты инженерного обеспечения и линейные объекты вспомогательного инженерного назначения; лесополосы; сторожка с правлением объединения; магазин смешанной торговли; площадки для мусоросборников; площадка для стоянки автомобилей при въезде на территорию садоводческого объединения; здания и сооружения для хранения средств пожаротушения;	Здания и сооружения общего пользования должны отстоять от границ садовых (дачных) участков не менее чем на 4 м. Планировочное решение территории садоводческого (дачного) объединения должно обеспечивать проезд автотранспорта ко всем индивидуальным садовым (дачным) участкам, объединенным в группы, и объектам общего пользования. На территории садоводческого (дачного) объединения ширина улиц и проездов в красных линиях должна быть: для улиц - не менее 15 м; для проездов - не менее 9 м. Минимальный радиус закругления края проезжей части - 6 м. Ширина проезжей части улиц и проездов принимается: для улиц - не менее 7 м; для проездов - не менее 3,5 м. На проездах следует предусматривать разьездные площадки длиной не менее 15 м и шириной не менее 7 м, включая ширину проезжей части. Расстояние между разьездными площадками, а также между разьездными площадками и перекрестками должно быть не более 200 м. Максимальная протяженность тупикового проезда не должна превышать 150 м. Тупиковые проезды обеспечиваются разворотными площадками размером не менее 12 м x 12 м. Использование разворотной площадки для стоянки автомобилей не допускается.
Для индивидуальных садовых (дачных) участков: многолетние насаждения; замкнутые водоемы; строения и сооружения вспомогательного использования: дворные сооружения (заборы, ворота, туалеты, выгребные ямы, колодцы, дворные покрытия, навесы и т.п.); хозяйственные постройки для хранения инвентаря, топлива, содержания мелкого скота, птицы и хранения кормов; отдельно стоящие или встроенно-пристроенные гаражи индивидуального использования; летние кухни; теплицы, оранжереи индивидуального пользования; бани, сауны и бассейны индивидуального пользования; индивидуальные резервуары для хранения воды, скважины для забора воды, оборудование пожарной охраны (гидранты, резервуары);	Расстояние между жилым строением (или домом) и границей соседнего участка измеряется от косяка дома или от стены дома (при отсутствии косяка), если элементы дома (эркер, крыльцо, навес, свес крыши и другое) выступают не более чем на 50 см от плоскости стены. Если элементы выступают более чем на 50 см, расстояние измеряется от выступающих частей или от проекции их на землю (консольный навес крыши, элементы второго этажа, расположенные на столбах, и другое). При возведении на садовом (дачном) участке хозяйственных построек, располагаемых на расстоянии 1 м от границы соседнего садового участка, скат крыши следует ориентировать на свой участок. Минимальные расстояния между постройками по санитарно-бытовым условиям должны быть: от жилого строения (или дома) и погреба до уборной и постройки для содержания мелкого скота и птицы - 12 м; до душа, бани (сауны) - 8 м; от колодца до уборной и компостного устройства - 8 м. Указанные расстояния должны соблюдаться как между постройками на одном участке, так и между постройками, расположенными на смежных участках. В случае примыкания хозяйственных построек к жилому строению (или дому) помещения для мелкого скота и птицы должны иметь изолированный наружный вход, расположенный не ближе 7 м от входа в дом. В этих случаях расстояние до границы с соседним участком измеряется отдельно от каждого объекта блокировки.

Минимальные отступы от границ земельных участков для определения мест допустимого размещения зданий, строений, сооружений, за пределами которых запрещено строительство зданий, строений, сооружений:

Расстояния между крайними строениями и группами строений следует принимать на основе расчетов инсоляции и освещенности, учета противопожарных, зооветеринарных требований.

Территорию садоводческого (дачного) объединения необходимо отделять от железных дорог любых категорий и автодорог общего пользования I, II, III категорий санитарно-защитной зоной шириной не менее 50 м, от автодорог IV категории - санитарно-защитной зоной не менее 25 м с размещением в ней лесополосы шириной не менее 10 м.

Границы территории садоводческого (дачного) объединения должны отстоять от крайней нити нефтепродуктопровода на расстоянии не менее 15 м. Указанное расстояние допускается сокращать при соответствующем технико-экономическом обосновании, но не более чем на 30 процентов.

Запрещается проецирование территорий для садоводческих (дачных) объединений на землях, расположенных под линиями высоковольтных передач 35 кВ и выше, а также с пересечением этих земель магистральными газо- и нефтепроводами.

Расстояния по горизонтали от крайних проводов высоковольтных линий (ВЛ) до границы территории садоводческого (дачного) объединения (охранная зона) должны быть не менее:

10 м - для ВЛ до 20 кВ; 15 м - для ВЛ 35 кВ; 20 м - для ВЛ 110 кВ; 25 м - для ВЛ 150 - 220 кВ; 30 м - для ВЛ 330 - 500 кВ.

Расстояние от застройки до лесных массивов на территории садоводческих объединений должно быть не менее 15 м.

При пересечении территории садоводческого объединения инженерными коммуникациями следует предусматривать санитарно-защитные зоны.

Минимальные расстояния от наземных магистральных газопроводов, не содержащих сероводород, должны быть не менее:

для трубопроводов I класса с диаметром труб: до 300 мм - 100 м; от 300 до 600 мм - 150 м; от 600 до 800 мм - 200 м; от 800 до 1000 мм - 250 м; от 1000 до 1200 мм - 300 м; свыше 1200 мм - 350 м; для трубопроводов 2 класса с диаметром труб: до 300 мм - 75 м; свыше 300 мм - 125 м.

Минимальные разрывы от трубопроводов для сжиженных углеводородных газов при разных диаметрах труб должны быть не менее: до 150 мм - 100 м; от 150 до 300 мм - 175 м; от 300 до 500 мм - 350 м; от 500 до 1000 мм - 800 м.

Примечания.

Минимальные расстояния при наземной прокладке увеличиваются в 2 раза для I класса и в 1,5 раза для II класса.

Разрывы магистральных газопроводов, транспортирующих природный газ, с высокими коррозирующими свойствами, определяются на основе расчетов в каждом конкретном случае, а также по опыту эксплуатации, но не менее 2 км.

Минимальные разрывы от газопроводов низкого давления должны быть не менее 20 м.

Минимальные расстояния от магистральных трубопроводов для транспортирования нефти при разных диаметрах труб должны быть не менее:

до 300 мм - 50 м; от 300 до 600 мм - 50 м; от 600 до 1000 мм - 75 м; от 1000 до 1400 мм - 100 м.

расстояние до красной линии: от Пожарных депо - 10 м (15 м - для депо I типа);

от жилого строения (или дома) должно - 5 м, от красной линии проездов - не менее чем на 3 м. При этом между домами, расположенными на противоположных сторонах проезда, должны быть учтены противопожарные расстояния. Расстояние от хозяйственных построек до красных линий улиц и проездов должно быть не менее 5 м.

Минимальные расстояния до границы соседнего участка по санитарно-бытовым условиям должны быть:

от жилого строения (или дома) - 3 м; от постройки для содержания мелкого скота и птицы - 4 м; от других построек - 1 м; от стволов высокорослых деревьев - 4 м, среднерослых - 2 м; от кустарника - 1 м.

Гаражи для автомобилей могут быть отдельно стоящими, встроенными или пристроенными к садовому дому и хозяйственным постройкам.

Режим использования территории садового (дачного) участка для хозяйственных целей определяется градостроительным регламентом территории с учетом социально-демографических потребностей семей, образа жизни и профессиональной деятельности, санитарно-гигиенических и зооветеринарных требований.

Вспомогательные строения, за исключением гаражей, размещать со стороны улиц не допускается. При этом этажность их не должна превышать двух этажей, при условии обеспечения нормативной инсоляции на территории соседних участков.

Допускается группировать и блокировать строения (или дома) на двух соседних участках при однорядной застройке и на четырех соседних участках при двухрядной застройке, по взаимному (удостоверенному) согласию домовладельцев при новом строительстве с учетом противопожарных требований. Минимальный отступ не устанавливается при условии согласования с правообладателем смежного земельного участка с соблюдением технических регламентов;

Примечание (общее):

При размещении зданий, строений и сооружений должны соблюдаться, установленные законодательством о пожарной безопасности и законодательством в области обеспечения санитарно-эпидемиологического благополучия населения, минимальные нормативные противопожарные и санитарно-эпидемиологические разрывы между зданиями, строениями и сооружениями, в том числе и расположенными на соседних земельных участках, а также технические регламенты, градостроительные и строительные нормы и Правила.

В случае если земельный участок или объект капитального строительства находится в границах зоны с особыми условиями использования территорий, на них устанавливаются ограничения использования в соответствии с законодательством Российской Федерации.

Границы территорий, подверженных затоплению и подтоплению, и режим осуществления хозяйственной и иной деятельности на этих территориях в зависимости от частоты их затопления и подтопления устанавливаются в соответствии с законодательством о градостроительной деятельности.

На территориях, подверженных затоплению, размещение новых населенных пунктов, кладбищ, скотомогильников и строительство капитальных зданий, строений, сооружений без проведения специальных защитных мероприятий по предотвращению негативного воздействия вод запрещаются.

На территориях, подверженных подтоплению, в том числе потенциальному, строительство объектов капитального строительства разрешается при условии одновременного выполнения локальных дренажно-защитных работ в соответствии с п.10.5 СНиП 22-02-2003 «Берегозащитные сооружения и мероприятия».

Все жилые дома и хозяйственные постройки должны быть обеспечены системами водоотведения с кровли, с целью предотвращения подтопления соседних земельных участков и строений. Допускается не выполнять организованный сток воды с кровли при условии, когда смежные земельные участки находятся на одном уровне и между строениями, расположенными на соседних земельных участках расстояние не менее - 4 м.

Поднятие уровня земельного участка путем отсыпки грунта допускается при наличии письменного согласия правообладателей соседних земельных участков, подпись которых должна быть удостоверена нотариально.

Индивидуальные садовые (дачные) участки должны быть ограждены. Ограждения с целью минимального затенения территории соседних участков должны быть сетчатые или решетчатые высотой 1,5 м. Допускается устройство глухих ограждений со стороны улиц и проездов по решению общего собрания членов садоводческого (дачного) объединения.

Земельный участок, предоставленный садоводческому (дачному) объединению, состоит из земель общего пользования и земель индивидуальных участков.

К землям общего пользования относятся земли, занятые дорогами, улицами, проездами (в пределах красных линий), пожарными водоемами, а также площадками и участками объектов общего пользования (включая их санитарно-защитные зоны).

Минимально необходимый состав зданий, сооружений, площадок общего пользования приведен в таблице:

Объект	Удельный размер земельных участков (м ² на 1 садовый участок) на территории садоводческих (дачных) объединений с числом участков		
	15 - 100	101 - 300	301 и более
Сторожка с правлением объединения	1 - 0,7	0,7 - 0,5	0,4 - 0,4
Магазин смешанной торговли	2 - 0,5	0,5 - 0,2	0,2 и менее
Здания и сооружения для хранения средств пожаротушения	0,5	0,4	0,35
Площадки для мусоросборников	0,1	0,1	0,1
Площадка для стоянки автомобилей при			
въезде на территорию садоводческого объединения	0,9	0,9 - 0,4	0,4 и менее

ОБЩЕСТВЕННО-ДЕЛОВЫЕ ЗОНЫ:

ОД-1. Центральная зона делового, общественного и коммерческого назначения.

Центральная зона делового, общественного и коммерческого назначения ОД-1 выделена для обеспечения правовых условий использования и строительства недвижимости на территориях размещения центральных функций, с широким спектром административных, деловых, общественных, культурных, обслуживающих и коммерческих видов использования многофункционального назначения. Разрешается размещение административных объектов федерального, районного, общепоселенческого и местного значения.

ОСНОВНЫЕ ВИДЫ И ПАРАМЕТРЫ РАЗРЕШЕННОГО ИСПОЛЬЗОВАНИЯ ЗЕМЕЛЬНЫХ УЧАСТКОВ И ОБЪЕКТОВ КАПИТАЛЬНОГО СТРОИТЕЛЬСТВА

ВИДЫ ИСПОЛЬЗОВАНИЯ	ПРЕДЕЛЬНЫЕ РАЗМЕРЫ ЗЕМЕЛЬНЫХ УЧАСТКОВ И ПРЕДЕЛЬНЫЕ ПАРАМЕТРЫ РАЗРЕШЕННОГО СТРОИТЕЛЬСТВА
Здания и помещения органов государственной власти Российской Федерации, субъектов Российской Федерации и органов местного самоуправления; общественные здания административного назначения; офисы, конторы и бизнес-центры; здания и помещения кредитно-финансовых учреждений и банков; обменные пункты, их отделения и филиалы; здания и помещения страховых компаний; здания и помещения агентств недвижимости; здания и помещения судебно-юридических учреждений и прокуратуры; дворцы бракосочетания, ЗАГСы, здания и помещения гражданских брадов, объекты и помещения отделов внутренних дел; объекты социальной защиты; здания и помещения общественных организаций; объекты связи, почтовые отделения, переговорные пункты; телевизионные центры и студии, радиостудии, киностудии; здания и помещения редакций, издательских центров по предоставлению полиграфических услуг, рекламных агентств; здания и помещения научно-исследовательских, проектных, конструкторских и изыскательских организаций; мемориальные комплексы, памятники истории и культуры; театры, кинотеатры, цирки, концертные залы, музеи, выставочные залы, картинные и художественные галереи, художественные салоны, клубы, дома культуры, дома творческих союзов, центры общения и досуговых занятий; парки, скверы, бульвары, иные виды озеленения общего пользования; набережные, пруды, лодочные станции; библиотеки, архивы, информационные центры; развлекательные комплексы, танцзалы, дискотеки; ярмарки, выставочные центры и комплексы; магазины продовольственных, промышленных и смешанных товаров, торговые мастерские, торговые центры; дома быта, ателье, мастерские и салоны бытовых услуг, косметические салоны, парикмахерские, массажные кабинеты, фитнес-центры, банно-оздоровительные комплексы, бани, сауны, столовые, рестораны, кафе, закусочные, бары, кафетерии, гостиницы, мотели; объекты здравоохранения, в том числе пункты оказания первой медицинской помощи, поликлиники, фельдшерско-акушерские пункты, объекты общей врачебной практики; спорткомплексы, спортивные залы, спортивные площадки, теннисные корты, бассейны; многофункциональные здания и комплексы, объединяющие виды разрешенного использования, установленные настоящим пунктом; контрольно-пропускные пункты; общественные уборные;	минимальная/максимальная площадь земельных участков – 1000/15000 кв. м; коэффициент застройки Кз - 1; максимальная высота зданий, строений, сооружений от уровня земли - 50 м; Объекты по оказанию услуг и обслуживанию населения допускается размещать в отдельно стоящих, встроенных или пристроенных объектах с изолированными от жилых зданий или их частей входами с учетом следующих условий: во встроенных или пристроенных к жилому дому помещениях общественного назначения не допускается размещать учреждения торговли, производственные мастерские и склады, являющиеся источниками шума, вибрации, ультразвуковых и электромагнитных полей, загрязнения водостоков и других вредных факторов воздействия на окружающую среду; не допускается размещать магазины с наличием взрывопожароопасных веществ и материалов, а также предприятия бытового обслуживания, в которых применяются легко воспламеняющиеся жидкости (за исключением парикмахерских, мастерских по ремонту часов и обуви); обустройство входа в виде крыльца или лестницы, изолированных от жилой части здания; обустройство входа и временной стоянки автомобилей в пределах границ земельного участка, принадлежащего застройщику (размещение необходимого расчетного количества парковочных мест (отдельно стоящих, встроенных, пристроенных, подземных) на территории участка); оборудования площадки для остановки автомобилей; соблюдения норм благоустройства, установленных соответствующими муниципальными правовыми актами; запрещается размещение объектов, вредных для здоровья населения (магазинов стройматериалов, москательных-химических товаров и т.п.).
Объекты инженерного обеспечения и объекты вспомогательного инженерного назначения. Мини-ТЭЦ, трансформаторные подстанции, распределительные пункты, центральные тепловые пункты, котельные, насосные станции, канализационные насосные станции, очистные сооружения ливневой канализации, автоматические телефонные станции; сооружения связи; автономные источники теплоснабжения; автономные источники электроснабжения; комплексы трансформаторные подстанции наружной установки; опоры линий электропередач; автомобильные дороги общего пользования; автомобильные дороги не общего пользования; защитные дорожные сооружения; элементы обустройства автомобильных дорог; искусственные дорожные сооружения; объекты пожарной охраны, пожарные депо;	минимальная/максимальная площадь земельных участков - 10 кв. м; минимальный отступ от границ участка - 1 м; максимальная высота зданий, строений, сооружений от уровня земли - 50 м; коэффициент застройки Кз - 1; максимальная высота зданий, строений, сооружений от уровня земли - 50 м;
детские дошкольные учреждения, начальные школы, общеобразовательные школы; внешкольные учреждения; детские дома и иные детские учреждения; объекты здравоохранения, в том числе пункты оказания первой медицинской помощи, поликлиники, фельдшерско-акушерские пункты, объекты общей врачебной практики;	минимальная/максимальная площадь земельных участков - 300-15000 кв. м; коэффициент застройки Кз - 0,4; максимальное количество надземных этажей зданий - 4 этажа;
Отдельно стоящие, встроенные или пристроенные объекты (связанные с проживанием граждан и не оказывающие негативного воздействия на окружающую среду): приемные пункты прачечных и химчисток; магазины продовольственных, непродовольственных и смешанных товаров; раздаточные пункты молочной кухни; клубы по интересам, центры общения и досуговых занятий; кабинеты семейного доктора, аптеки; здания физкультурно-оздоровительных клубов и фитнес-центров; пошивочные ателье, ремонтные мастерские бытовой техники, мастерские по пошиву и ремонту обуви, мастерские по ремонту часов, парикмахерские; производственные помещения (категории В и Д для труда инвалидов и людей старшего возраста, в их числе: пункты выдачи работы на дом, мастерские для сборочных и декоративных работ), здания и помещения жилищно-эксплуатационных и аварийно-диспетчерских служб; отделения и пункты почтовой связи, телеграфной связи, переговорные пункты; отделения банков, сейберские, пункты охраны порядка; теннисные корты, бассейны, бани, сауны; детские игровые площадки, площадки отдыха, занятия физкультурой, хозяйственные площадки, площадки для выгула собак;	максимальная площадь земельных участков - 5000 кв. м; максимальное количество надземных этажей зданий - 4 этажа (включая мансардный этаж); коэффициент застройки Кз - 0,8; максимальная общая площадь встроенных объектов - 150 м ² . Объекты по оказанию услуг и обслуживанию населения допускается размещать в отдельно стоящих, встроенных или пристроенных объектах с изолированными от жилых зданий или их частей входами с учетом следующих условий: во встроенных или пристроенных к жилому дому помещениях общественного назначения не допускается размещать учреждения торговли, производственные мастерские и склады, являющиеся источниками шума, вибрации, ультразвуковых и электромагнитных полей, загрязнения водостоков и других вредных факторов воздействия на окружающую среду; не допускается размещать магазины с наличием взрывопожароопасных веществ и материалов, а также предприятия бытового обслуживания, в которых применяются легко воспламеняющиеся жидкости (за исключением парикмахерских, мастерских по ремонту часов и обуви); обустройство входа в виде крыльца или лестницы, изолированных от жилой части здания; обустройство входа и временной стоянки автомобилей в пределах границ земельного участка, принадлежащего застройщику; оборудования площадки для остановки автомобилей; соблюдения норм благоустройства, установленных соответствующими муниципальными правовыми актами; запрещается размещение объектов, вредных для здоровья населения (магазинов стройматериалов, москательных-химических товаров и т.п.).

УСЛОВНО РАЗРЕШЕННЫЕ ВИДЫ И ПАРАМЕТРЫ ИСПОЛЬЗОВАНИЯ ЗЕМЕЛЬНЫХ УЧАСТКОВ И ОБЪЕКТОВ КАПИТАЛЬНОГО СТРОИТЕЛЬСТВА

ВИДЫ ИСПОЛЬЗОВАНИЯ	ПРЕДЕЛЬНЫЕ РАЗМЕРЫ ЗЕМЕЛЬНЫХ УЧАСТКОВ И ПРЕДЕЛЬНЫЕ ПАРАМЕТРЫ РАЗРЕШЕННОГО СТРОИТЕЛЬСТВА
Автостоянки боксового типа для постоянного хранения автомобилей и других транспортных средств, принадлежащих инвалидам, стоянки для автомобилей надземного открытого и закрытого типов, гаражно-строительные кооперативы, подземные автостоянки, автостоянки с пандусами (рампами) и механизированные автостоянки, открытые площадки, предназначенные для стоянки автомобилей.	вместимость до 300 машино-мест, встроенные, пристроенные до 150 машино-мест; минимальная площадь земельных участков - 80 кв. м; минимальный отступ от границ участка - 1 м; максимальная высота зданий, строений, сооружений от уровня земли - 12 м; коэффициент застройки Кз - устанавливается равным всей площади земельного участка за исключением площади, занятой минимальными отступами от границ земельного участка;
Культовые здания	минимальная площадь земельных участков - 400 кв. м; коэффициент застройки Кз - 0,4; максимальная высота зданий, строений, сооружений от уровня земли - 50 м;
Многоквартирные жилые дома (секционные, галерейные, коридорные).	максимальная площадь земельного участка - 15000 кв.м; максимальное количество надземных этажей - 5 эт.; коэффициент застройки Кз - 0,30; коэффициент плотности застройки Кпз-1,5
Многоквартирные жилые дома (блокированного типа) с минимальной хозяйственной частью (без содержания скота и птицы);	минимальная/максимальная площадь земельных участков (блокированных жилых домов) - 200/400 кв. м; максимальное количество надземных этажей - 4 эт.; коэффициент застройки Кз - 0,4; коэффициент плотности застройки Кпз-0,8;
Отдельно стоящие индивидуальные жилые дома (застройка коттеджного типа); (с возможностью ведения ограниченного личного подсобного хозяйства (без содержания скота и птицы); садоводства, огородничества)	минимальная/максимальная площадь земельных участков - 600-1000 кв. м; минимальная ширина земельных участков вдоль фронта улицы (проезда) - 12 м; максимальное количество надземных этажей зданий - 3 этажа (включая мансардный этаж); коэффициент застройки Кз - 0,3; коэффициент плотности застройки Кпз-0,6 максимальная высота зданий от уровня земли до верха перекрытия последнего этажа (или конька кровли) - 12 м;

ВСПОМОГАТЕЛЬНЫЕ ВИДЫ И ПАРАМЕТРЫ РАЗРЕШЕННОГО ИСПОЛЬЗОВАНИЯ ЗЕМЕЛЬНЫХ УЧАСТКОВ И ОБЪЕКТОВ КАПИТАЛЬНОГО СТРОИТЕЛЬСТВА

ВИДЫ ИСПОЛЬЗОВАНИЯ	ПРЕДЕЛЬНЫЕ ПАРАМЕТРЫ РАЗРЕШЕННОГО СТРОИТЕЛЬСТВА
Площадки для игр детей дошкольного и младшего школьного и младшего школьного возраста - не менее 12 м; для отдыха взрослого населения - не менее 10 м; для занятий физкультурой, в зависимости от шумовых характеристик (наибольшее значение принимается для хоккейных и футбольных площадок, наименьшее - для площадок для настольного тенниса), - 10 - 40 м; для хозяйственных целей и выгула собак. Гостевые автостоянки для парковки легкового автомобилей посетителей.	Минимально допустимое расстояние от окон жилых и общественных зданий до площадок: для игр детей дошкольного и младшего школьного возраста - не менее 12 м; для отдыха взрослого населения - не менее 10 м; для занятий физкультурой, в зависимости от шумовых характеристик (наибольшее значение принимается для хоккейных и футбольных площадок, наименьшее - для площадок для настольного тенниса), - 10 - 40 м; для хозяйственных целей - не менее 20 м; для выгула собак - не менее 40 м; Расстояния от площадок для выгула собак не нормируются. Расстояния от площадок для хозяйственных целей до наиболее удаленного входа в жилое здание - не более 100 м
Постройки хозяйственного назначения (летние кухни, хозяйственные постройки, кладовые, подвалы, бани, бассейны, теплицы, оранжереи, сады, огороды, навесы) индивидуального использования. Хозяйственные постройки для содержания инвентаря, топлива и других хозяйственных нужд, а также - хозяйственные подъезды (для территорий с местами приложения труда и с возможностью ведения ограниченного личного подсобного хозяйства (без содержания скота и птицы), сельскохозяйственного производства, садоводства, огородничества)	Максимальное количество надземных этажей - не более 2 эт. (при условии обеспечения нормативной инсоляции на территории соседних приквартирных участков). Максимальная высота - 8 м. Общая площадь помещений - до 100 кв. м. Расстояние от хозяйственных построек до красных линий улиц и проездов не менее - 5 м. Расстояние от окон жилых комнат до стен соседнего дома и хозяйственных построек (сарая, гаража, бани), расположенных на соседних земельных участках, должно быть не менее - 6 м. Допускается блокировка хозяйственных построек на смежных приусадебных земельных участках по взаимному (удостоверенному) согласно домовладельцев при новом строительстве с учетом противопожарных требований. Группы сараев должны содержать не более 30 блоков каждая. Площадь застройки блокированных сараев не должна превышать 800 м ² Размещение навесов должно осуществляться с учетом противопожарных требований и соблюдения нормативной продолжительности инсоляции придомовых территорий и жилых помещений. Устройство навесов не должно ущемлять законных интересов соседних домовладельцев, в части водоотведения атмосферных осадков с кровли навесов, при устройстве навесов минимальный отступ от границы участка - 1м. Хозяйственные постройки должны быть обеспечены системами водоотведения с кровли, с целью предотвращения подтопления соседних земельных участков и строений. Допускается не выполнять организованный сток воды с кровли при условии, когда смежные земельные участки находятся на одном уровне и между строениями, расположенными на соседних земельных участках расстояние не менее 4 м. Вспомогательные строения, за исключением гаражей, размещать со стороны улиц не допускается.

Минимальные отступы от границ земельных участков для определения мест допустимого размещения зданий, строений, сооружений, за пределами которых запрещено строительство зданий, строений, сооружений:

Расстояния между крайними строениями и группами строений следует принимать на основе расчетов инсоляции и освещенности, учета противопожарных, зооветеринарных требований.

- расстояние до красной линии:
- 1) от Дошкольных образовательных учреждений и общеобразовательных школ (стены здания) - 10 м;
 - 2) от Пожарных депо - 10 м (15 м - для депо I типа);
- до границы соседнего приквартирного участка расстояния по санитарно-бытовому условиям должны быть не менее:
- от усадебного одно-, двухквартирного и блокированного дома - 3 м;
 - в сложившейся застройке, при ширине земельного участка 12 метров и менее, для строительства жилого дома минимальный отступ от границы соседнего участка составляет не менее:
 - 1,0 м - для одноэтажного жилого дома;
 - 1,5 м - для двухэтажного жилого дома;
 - 2,0 м - для трехэтажного жилого дома, при условии, что расстояние до расположенного на соседнем земельном участке жилого дома не менее 5 м;
 - от других построек (бани, гараж и другие) - 1 м;
 - от стволов высокорослых деревьев - 4 м;
 - от стволов среднерослых деревьев - 2 м;
 - от кустарника - 1 м.
- Расстояния между длинными сторонами секционных жилых зданий высотой 2 - 3 этажа должны быть не менее 15 м, а между одно-, двухквартирными жилыми домами и хозяйственными постройками - в соответствии с противопожарными требованиями.
- На территориях с застройкой усадебными одно-, двухквартирными домами расстояние от окон жилых помещений (комнат, кухонь и веранд) до стен соседнего дома и хозяйственных построек (сарая, гаража, бани), расположенных на соседних земельных участках, должно быть не менее

6 м. Вспомогательные строения, за исключением гаражей, размещать со стороны улиц не допускается. При этом этажность их не должна превышать двух этажей, при условии обеспечения нормативной инсоляции на территории соседних приквартирных участков.

Допускается блокировка зданий и сооружений, а также хозяйственных построек на смежных земельных участках по взаимному (удостоверенному) согласно владельцев при новом строительстве с соблюдением технических регламентов.

Минимальные отступы от границ земельных участков в целях определения мест допустимого размещения зданий, строений, сооружений, за пределами которых запрещено строительство зданий, строений, сооружений: для жилых и общественных зданий 3 м (кроме приквартирных участков в сложившейся застройке, при ширине земельного участка 12 метров и менее); для строительных площадок при условии соблюдения безопасности для жизни или здоровья человека, для окружающей среды, объектов культурного наследия - 0 м; для остальных зданий и сооружений - 1 м.

Минимальный отступ устанавливается - 0 м, при условии (удостоверенного) согласования с правообладателем смежного земельного участка с соблюдением технических регламентов;

Примечание (общее):

При размещении зданий, строений и сооружений должны соблюдаться, установленные законодательством о пожарной безопасности и законодательством в области обеспечения санитарно-эпидемиологического благополучия населения, минимальные нормативные противопожарные и санитарно-эпидемиологические разрывы между зданиями, строениями и сооружениями, в том числе и расположенными на соседних земельных участках, а также технические регламенты, градостроительные и строительные нормы и Правила.

В случае если земельный участок или объект капитального строительства находится в границах зоны с особыми условиями использования территорий, на них устанавливаются ограничения использования в соответствии с законодательством Российской Федерации.

Границы территорий, подверженных затоплению и подтоплению, и режим осуществления хозяйственной и иной деятельности на этих территориях в зависимости от частоты их затопления и подтопления устанавливаются в соответствии с законодательством о градостроительной деятельности.

На территориях, подверженных затоплению, размещение новых населенных пунктов, кладбищ, скотомогильников и строительство капитальных зданий, строений, сооружений без проведения специальных защитных мероприятий по предотвращению негативного воздействия вод запрещаются.

На территориях, подверженных подтоплению, в том числе потенциальному, строительство объектов капитального строительства разрешается при условии одновременного выполнения локальных дренажно-защитных работ в соответствии с п.10.5 СНиП 22-02-2003 «Берегозащитные сооружения и мероприятия».

Характер ограждения земельных участков со стороны улицы должен быть выдержан в едином стиле как минимум на протяжении одного квартала с обеих сторон улиц с максимально допустимой высотой ограждений 2,0 м (кроме объектов со специальными требованиями к ограждению их территории). Допускается устройство функционально оправданных участков сплошного ограждения (в местах интенсивного движения транспорта, размещения септиков, мусорных площадок и других).

По границе с соседним земельным участком ограждения должны быть проветриваемыми на высоту не менее 0,5 м от уровня земли ограждения и высотой не более 2,0 м.

ОД-2. Зона делового, общественного и коммерческого назначения местного значения.

Зона обслуживания и деловой активности местного значения ОД-2 выделена для обеспечения правовых условий формирования местных (локальных) центров с широким спектром коммерческих и обслуживающих функций, ориентированных на удовлетворение повседневных и периодических потребностей населения.

ОСНОВНЫЕ ВИДЫ И ПАРАМЕТРЫ РАЗРЕШЕННОГО ИСПОЛЬЗОВАНИЯ ЗЕМЕЛЬНЫХ УЧАСТКОВ И ОБЪЕКТОВ КАПИТАЛЬНОГО СТРОИТЕЛЬСТВА

ВИДЫ ИСПОЛЬЗОВАНИЯ	ПРЕДЕЛЬНЫЕ РАЗМЕРЫ ЗЕМЕЛЬНЫХ УЧАСТКОВ И ПРЕДЕЛЬНЫЕ ПАРАМЕТРЫ РАЗРЕШЕННОГО СТРОИТЕЛЬСТВА
общественные здания административного назначения; офисы, конторы и бизнес-центры; здания и помещения кредитно-финансовых учреждений и банков; обменные пункты, их отделения и филиалы; здания и помещения страховых компаний; здания и помещения агентств недвижимости; здания и помещения судебно-юридических учреждений и прокуратуры; дворцы бракосочетания, ЗАГСы, здания и помещения гражданских брадов, бюро ритуальных услуг; объекты и помещения отделов внутренних дел; объекты социальной защиты; здания и помещения общественных организаций; объекты связи, почтовые отделения, переговорные пункты; телевизионные центры и студии, радиостудии, киностудии; здания и помещения редакций, издательств, центров по предоставлению полиграфических услуг, рекламных агентств; здания и помещения научно-исследовательских, проектных, конструкторских и изыскательских организаций; здания и помещения объектов высшего и среднего профессионального образования; объекты специализированных учреждений дополнительного образования, интернаты; мемориальные комплексы, памятники истории и культуры; автовокзалы; здания и помещения туристических агентств, транспортных агентств; справочные бюро; театры, кинотеатры, цирки, концертные залы, музеи, выставочные залы, картинные и художественные галереи, художественные салоны, клубы, дома культуры, дома творческих союзов, центры общения и досуговых занятий; парки, скверы, бульвары, иные виды озеленения общего пользования; набережные, пруды, яхт-клубы, лодочные станции, аквапарки; библиотеки, архивы, информационные центры; развлекательные комплексы, танцзалы, дискотеки; ярмарки, выставочные центры и комплексы; магазины продовольственных, промышленных и смешанных товаров, торговые комплексы, торговые центры; открытые и крытые рынки; оптовые рынки; дома быта, ателье, мастерские и салоны бытовых услуг, косметические салоны, парикмахерские, массажные кабинеты, фитнес-центры, банно-оздоровительные комплексы, бани, сауны; столовые, рестораны, кафе,	минимальная/максимальная площадь земельных участков - 1000/15000 кв. м; коэффициент застройки Кз - 1; максимальная высота зданий, строений, сооружений от уровня земли - 50 м; Объекты по оказанию услуг и обслуживанию населения допускается размещать в отдельно стоящих, встроенных или пристроенных объектах с изолированными от жилых зданий или их частей входами с учетом следующих условий: во встроенных или пристроенных к жилому дому помещениях общественного назначения не допускается размещать учреждения торговли, производственные мастерские и склады, являющиеся источниками шума, вибрации, ультразвуковых и электромагнитных полей, загрязнения водостоков и других вредных факторов воздействия на окружающую среду; не допускается размещать магазины с наличием взрывопожароопасных веществ и материалов, а также предприятия бытового обслуживания, в которых применяются легко воспламеняющиеся жидкости (за исключением парикмахерских, мастерских по ремонту часов и обуви); обустройство входа и временной стоянки автомобилей в пределах границ земельного участка, принадлежащего застройщику (размещение необходимого расчетного количества парковочных мест (отдельно стоящих, встроенных, пристроенных, подземных) на территории участка); оборудования площадки для остановки автомобилей; соблюдение норм благоустройства, установленных соответствующими муниципальными правовыми актами; запрещается размещение объектов, вредных для здоровья населения (магазинов стройматериалов, москательных-химических товаров и т.п.).

закусочные, бары, кафетерии; гостиницы, мотели; общежития; центры обслуживания туристов; объекты здравоохранения, в том числе пункты оказания первой медицинской помощи, поликлиники, фельдшерско-акушерские пункты, объекты общей врачебной практики, спорткомплексы, спортивные залы, спортивные площадки, теннисные корты, бассейны; многофункциональные здания и комплексы, объединяющие виды разрешенного использования, установленные настоящим пунктом; контрольно-пропускные пункты; общественные уборные;	
Объекты инженерного обеспечения и объекты вспомогательного инженерного назначения. Мини-ТЭЦ, трансформаторные подстанции, распределительные пункты, центральные тепловые пункты, котельные, насосные станции, канализационные насосные станции, очистные сооружения ливневой канализации, автоматические телефонные станции; сооружения связи; автономные источники теплоснабжения; автономные источники электроснабжения; комплектные трансформаторные подстанции наружной установки; опоры линий электропередач; автомобильные дороги общего пользования; автомобильные дороги не общего пользования; защитные дорожные сооружения; элементы обустройства автомобильных дорог; искусственные дорожные сооружения; объекты пожарной охраны, пожарные депо;	минимальная площадь земельных участков - 10 кв. м; минимальный отступ от границ участка - 1 м; максимальная высота зданий, строений, сооружений от уровня земли - 50 м; коэффициент застройки Кз - устанавливается равным всей площади земельного участка за исключением площади, занятой минимальными отступами от границ земельного участка;
объекты благоустройства, фонтаны, малые архитектурные формы, скульптуры; специализированные технические средства оповещения и информации; памятники, объекты культурного наследия, объекты монументально-декоративного искусства, спортивные площадки, стрелковые площадки;	минимальная/максимальная площадь земельных участков - 1-15000 кв. м; коэффициент застройки Кз - 1; максимальная высота зданий, строений, сооружений от уровня земли - 50 м;
детские дошкольные учреждения, начальные школы, общеобразовательные школы; внешкольные учреждения; детские дома и иные детские учреждения; школы искусств; спортивные школы.	минимальная/максимальная площадь земельных участков - 300-15000 кв. м; коэффициент застройки Кз - 0,4; максимальное количество надземных этажей зданий - 4 этажа;
Отдельно стоящие, пристроенные или пристроенные объекты (связанные с проживанием граждан и не оказывающие негативного воздействия на окружающую среду): приемные пункты прачечных и химчисток; магазины продовольственных, непродовольственных и смешанных товаров; раздаточные пункты молочной кухни; клубы по интересам, центры общения и досуговых занятий; кабинеты семейного доктора, аптеки; здания физкультурно-оздоровительных клубов и фитнес-центров; پوشиночные ателье, ремонтные мастерские бытовой техники, мастерские по пошиву и ремонту обуви, мастерские по ремонту часов, парикмахерские; производственные помещения (категории В и Д для труда инвалидов и людей старшего возраста, в их числе: пункты выдачи работы на дом, мастерские для сборочных и декоративных работ), здания и помещения жилищно-эксплуатационных и аварийно-диспетчерских служб; отделения и пункты почтовой связи, телеграфной связи, переговорные пункты; отделения банков, сберкассы, пункты охраны порядка; теннисные корты, бассейны, бани, сауны; детские игровые площадки, площадки отдыха, занятия физкультурой, хозяйственные площадки, площадки для выгула собак;	максимальная площадь земельных участков - 5000 кв. м; максимальное количество надземных этажей зданий - 4 этажа (включая мансардный этаж); коэффициент застройки Кз - 0,8; максимальная общая площадь встроений объектов - 150 м ² . Объекты по оказанию услуг и обслуживанию населения допускается размещать в отдельно стоящих, встроениях или пристроенных объектах с изолированными от жилых зданий или их частей входами с учетом следующих условий: во встроениях или пристроенных к жилому дому помещений общественно-назначения не допускается размещать учреждения торговли, производственные мастерские и склады, являющиеся источниками шума, вибрации, ультразвуковых и электромагнитных полей, загрязнения водостоков и других вредных факторов воздействия на окружающую среду; не допускается размещать магазины с наличием взрывопожароопасных веществ и материалов, а также предприятия бытового обслуживания, в которых применяются легковопламеняющиеся жидкости (за исключением парикмахерских, мастерских по ремонту часов и обуви); обустройство входа в виде крыльца или лестницы, изолированных от жилой части здания; обустройство входа и временной стоянки автомобилей в пределах границ земельного участка, принадлежавшего застройщику; оборудования площадок для остановки автомобилей; соблюдения норм благоустройства, установленных соответствующими муниципальными правовыми актами; запрещается размещение объектов, вредных для здоровья населения (магазинов стройматериалов, москательнo-химических товаров и т.п.).

УСЛОВНО РАЗРЕШЕННЫЕ ВИДЫ И ПАРАМЕТРЫ ИСПОЛЬЗОВАНИЯ ЗЕМЕЛЬНЫХ УЧАСТКОВ И ОБЪЕКТОВ КАПИТАЛЬНОГО СТРОИТЕЛЬСТВА

ВИДЫ ИСПОЛЬЗОВАНИЯ	ПРЕДЕЛЬНЫЕ РАЗМЕРЫ ЗЕМЕЛЬНЫХ УЧАСТКОВ И ПРЕДЕЛЬНЫЕ ПАРАМЕТРЫ РАЗРЕШЕННОГО СТРОИТЕЛЬСТВА
Автостоянки боксового типа для постоянного хранения автомобилей и других транспортных средств, принадлежащих инвалидам; стоянки для автомобилей надземного открытого и закрытого типов, гаражно-строительные кооперативы, подземные автостоянки, автостоянки с пандусами (рампами) и механизированные автостоянки, открытые площадки, предназначенные для стоянки автомобилей.	вместимость до 300 машино-мест, встроения, пристроенные до 150 машино-мест; минимальная площадь земельных участков - 80 кв. м; минимальный отступ от границ участка - 1 м; максимальная высота зданий, строений, сооружений от уровня земли - 12 м; коэффициент застройки Кз - устанавливается равным всей площади земельного участка за исключением площади, занятой минимальными отступами от границ земельного участка;
Производственные объекты V класса вредности (мини-производства), если зона распространения химических и физических факторов до уровня ПДК ограничивается размерами собственной территории предприятия, а также не требующие устройства железнодорожных подъездных путей.	минимальная/максимальная площадь земельных участков - 1000 /5000 кв. м; максимальное количество надземных этажей зданий - 3 этажа; коэффициент застройки Кз - 0,6; максимальная высота зданий от уровня земли до верхнего перекрытия последнего этажа (или конька кровли) - 12 м; величине грузооборота (принимаемая по большому из двух грузопотоков - прибытия или отправления): автомобилей в сутки: до 2; расстояние от границ участка производственного предприятия до жилых зданий, участков дошкольных образовательных, общеобразовательных учреждений, учреждений здравоохранения и отдыха не менее 50 м.
Станции технического обслуживания легковых автомобилей до 5 постов (без малярно-жестяжных работ), шиномонтажные мастерские, мойки автомобилей до двух постов.	минимальная площадь земельных участков - 50 кв. м; минимальный отступ от границ участка - 1 м; максимальная высота зданий, строений, сооружений от уровня земли - 5 м; коэффициент застройки Кз - устанавливается равным всей площади земельного участка за исключением площади, занятой минимальными отступами от границ земельного участка; Расстояние до жилых и общественных зданий, общеобразовательных школ и дошкольных образовательных учреждений, лечебных учреждений со стационаром - 50 м;

АЗС для легкового автотранспорта, оборудованные системой заправки паров бензина, автогазозаправочные станции с компрессорами внутри помещения с количеством заправок не более 500 автомобилей в сутки без объектов технического обслуживания автомобилей	1. максимальная площадь земельных участков - 2000 кв. м; минимальный отступ от границ участка - 1 м; максимальная высота зданий, строений, сооружений от уровня земли - 5 м; коэффициент застройки Кз - устанавливается равным всей площади земельного участка за исключением площади, занятой минимальными отступами от границ земельного участка; Расстояние до границ земельных участков дошкольных и школьных образовательных учреждений, лечебных учреждений, до жилых домов и других общественных зданий и сооружений - 50 м. Указанное расстояние следует определять от топливораздаточных колонок и подземных резервуаров для хранения жидкого топлива.
Культовые здания	минимальная площадь земельных участков - 400 кв. м; коэффициент застройки Кз - 0,4; максимальная высота зданий, строений, сооружений от уровня земли - 50 м;
Многоквартирные жилые дома (секционные, галерейные, коридорные).	максимальная площадь земельного участка - 15000 кв.м; максимальное количество надземных этажей - 5 эт.; коэффициент застройки Кз - 0,30; коэффициент плотности застройки Кпз-1,5
Многоквартирные жилые дома (блокированного типа) с минимальной хозяйственной частью (без содержания скота и птицы);	минимальная/максимальная площадь земельных участков (блокированные жилые дома) - 200/400 кв. м; максимальное количество надземных этажей - 4 эт.; коэффициент застройки Кз - 0,4; коэффициент плотности застройки Кпз-0,8;
Отдельно стоящие индивидуальные жилые дома (застройка коттеджного типа); (с возможностью ведения ограниченного личного подсобного хозяйства (без содержания скота и птицы), садоводства, огородничества)	минимальная/максимальная площадь земельных участков - 600-1000 кв. м; минимальная ширина земельных участков вдоль фронта улицы (проезда) - 12 м; максимальное количество надземных этажей зданий - 3 этажа (включая мансардный этаж); коэффициент застройки Кз - 0,3; коэффициент плотности застройки Кпз-0,6 максимальная высота зданий от уровня земли до верхнего перекрытия последнего этажа (или конька кровли) - 12 м;

ВСПОМОГАТЕЛЬНЫЕ ВИДЫ И ПАРАМЕТРЫ РАЗРЕШЕННОГО ИСПОЛЬЗОВАНИЯ ЗЕМЕЛЬНЫХ УЧАСТКОВ И ОБЪЕКТОВ КАПИТАЛЬНОГО СТРОИТЕЛЬСТВА

ВИДЫ ИСПОЛЬЗОВАНИЯ	ПРЕДЕЛЬНЫЕ ПАРАМЕТРЫ РАЗРЕШЕННОГО СТРОИТЕЛЬСТВА
Площадки для игр детей дошкольного и младшего школьного возраста, для отдыха взрослого населения - не менее 10 м; для занятий физкультурой, в зависимости от шумовых характеристик (наибольшие значения принимаются для хоккейных и футбольных площадок, наименьшие - для площадок для настольного тенниса), - 10 - 40 м; для хозяйственных целей и выгула собак. Гостевые автостоянки для парковки легковых автомобилей посетителей.	Минимально допустимое расстояние от окон жилых и общественных зданий до площадок: для игр детей дошкольного и младшего школьного возраста - не менее 12 м; для отдыха взрослого населения - не менее 10 м; для занятий физкультурой, в зависимости от шумовых характеристик (наибольшие значения принимаются для хоккейных и футбольных площадок, наименьшие - для площадок для настольного тенниса), - 10 - 40 м; для хозяйственных целей и выгула собак - не менее 40 м; Расстояние от площадок для сушки белья не нормируется. Расстояние от площадок для хозяйственных целей до наиболее удаленного входа в жилое здание - не более 100 м
Постройки хозяйственного назначения (летние кухни, хозяйственные постройки, кладовые, подвалы, бани, бассейны, теплицы, оранжереи, сады, огороды, навесы) индивидуального использования. Хозяйственные постройки для содержания инвентаря, топлива и других хозяйственных нужд, а также - хозяйственных подъезды (для территорий с местами приложения труда и с возможностью ведения ограниченного личного подсобного хозяйства (без содержания скота и птицы), сельскохозяйственного производства, садоводства, огородничества)	Максимальное количество надземных этажей - не более 2 эт. (при условии обеспечения нормативной инсоляции на территории соседних многоквартирных участков). Максимальная высота - 8 м. Общая площадь помещений - до 100 кв. м. Расстояние от хозяйственных построек до красных линий улиц и проездов не менее - 5 м. Расстояние от окон жилых комнат до стен соседнего дома и хозяйственных построек (сарая, гаража, бани), расположенных на соседних земельных участках, должно быть не менее - 6 м. Допускается блокировка хозяйственных построек на смежных приусадебных земельных участках по взаимному (удовольствию) согласно домовладельцев при новом строительстве с учетом противопожарных требований. Группы сараев должны содержать не более 30 блоков каждая. Площадь застройки заблокированных сараев не должна превышать 800 м ² Размещение навесов должно осуществляться с учетом противопожарных требований и соблюдения нормативной продолжительности инсоляции придомовых территорий и жилых помещений. Устройство навесов не должно ущемлять законных интересов соседних домовладельцев, в части водоотведения атмосферных осадков с кровли навесов, при устройстве навесов минимальный отступ от границы участка - 1м. Хозяйственные постройки должны быть обеспечены системами водоотведения с кровли, с целью предотвращения подтопления соседних земельных участков и строений. Допускается не выполнять организованный сток воды с кровли при условии, когда смежные земельные участки находятся на одном уровне и между строениями, расположенными на соседних земельных участках расстояние не менее 4 м. Вспомогательные строения, за исключением гаражей, размещать со стороны улиц не допускается.

Минимальные отступы от границ земельных участков для определения мест допустимого размещения зданий, строений, сооружений, за пределами которых запрещено строительство зданий, строений, сооружений: Расстояния между крайними строениями и группами строений следует принимать за основе расчетов инсоляции и освещенности, учета противопожарных, зооветеринарных требований.

расстояние до красной линии:
 1) от Дошкольных образовательных учреждений и общеобразовательных школ (стены здания) - 10 м;
 2) от Пожарных депо - 10 м (15 м - для депо I типа);
 до границы соседнего приквартирного участка расстояния по санитарно-бытовым условиям должны быть не менее:
 от усадебного одно-, двухквартирного и блокированного дома - 3 м;
 в сложившейся застройке, при ширине земельного участка 12 метров и менее, для строительства жилого дома минимальный отступ от границы соседнего участка составляет не менее:
 1,0 м - для одноэтажного жилого дома;
 1,5 м - для двухэтажного жилого дома;
 2,0 м - для трехэтажного жилого дома, при условии, что расстояние до расположенного на соседнем земельном участке жилого дома не менее 5 м;
 от других построек (баня, гараж и другие) - 1 м;
 от стволов высокорослых деревьев - 4 м;
 от стволов среднерослых деревьев - 2 м;
 от кустарника - 1 м.
 Расстояния между длинными сторонами секционных жилых зданий высотой 2 - 3 этажа должны быть не менее 15 м, а между одно-, двухквартирными жилыми домами и хозяйственными постройками - в соответствии с противопожарными требованиями.
 На территориях с застройкой усадебными одно-, двухквартирными домами расстояние от окон жилых помещений (комнат, кухонь и веранд) до стен соседнего дома и хозяйственных построек (сарая, гаража, бани), расположенных на соседних земельных участках, должно быть не менее 6 м.
 Вспомогательные строения, за исключением гаражей, размещать со стороны улиц не допускается. При этом этажность их не должна превы-

шать двух этажей, при условии обеспечения нормативной инсоляции на территории соседних приквартирных участков.

Допускается блокировка зданий и сооружений, а также хозяйственных построек на смежных земельных участках по взаимному (удовольствию) согласно владельцев при новом строительстве с соблюдением технических регламентов.

Минимальные отступы от границ земельных участков в целях определения мест допустимого размещения зданий, строений, сооружений, за пределами которых запрещено строительство зданий, строений, сооружений: для жилых и общественных участков до 3 м (кроме приквартирных участков в сложившейся застройке, при ширине земельного участка 12 метров и менее); для строительных площадок при условии соблюдения безопасности для жизни или здоровья человека, для окружающей среды, объектов культурного наследия - 0 м; для остальных зданий и сооружений - 1 м.

Минимальный отступ устанавливается - 0 м, при условии (удовольственного) согласования с правообладателем смежного земельного участка с соблюдением технических регламентов;

Примечание (общее):

При размещении зданий, строений и сооружений должны соблюдаться, установленные законодательством о пожарной безопасности и законодательством в области обеспечения санитарно-эпидемиологического благополучия населения, минимальные нормативные противопожарные и санитарно-эпидемиологические разрывы между зданиями, строениями и сооружениями, в том числе и расположенными на соседних земельных участках, а также технические регламенты, градостроительные и строительные нормы и Правила.

В случае если земельный участок или объект капитального строительства находится в границах зоны с особыми условиями использования территории, на них устанавливаются ограничения использования в соответствии с законодательством Российской Федерации.

Границы территорий, подверженных затоплению и подтоплению, и режим осуществления хозяйственной и иной деятельности на этих территориях в зависимости от частоты их затопления и подтопления устанавливаются в соответствии с законодательством о градостроительной деятельности.

На территориях, подверженных затоплению, размещение новых населенных пунктов, кладбищ, скотомогильников и строительство капитальных зданий, строений, сооружений без проведения специальных защитных мероприятий по предотвращению негативного воздействия вод запрещаются.

На территориях, подверженных подтоплению, в том числе потенциально, строительство объектов капитального строительства разрешается при условии одновременного выполнения локальных дренажно - защитных работ в соответствии с п.10.5 СНиП 22-02-2003 «Берегозащитные сооружения и мероприятия».

Характер ограждения земельных участков со стороны улицы должен быть выдержан в едином стиле как минимум на протяжении одного квартала с обеих сторон улиц с максимально допустимой высотой ограждения 2,0 м. (кроме объектов со специальными требованиями к ограждению их территории). Допускается устройство функционально оправданных участков сплошного ограждения (в местах интенсивного движения транспорта, размещения септиков, мусорных площадок и других).

По границе с соседним земельным участком ограждения должны быть проектируемыми на высоту не менее 0,5 м от уровня земли ограждения и высотой не более 2,0 м.

ОД-3. Зона обслуживания и деловой активности при транспортных коридорах и узлах.

Зона обслуживания и деловой активности при транспортных коридорах и узлах ОД - 3 выделена для обеспечения правовых условий формирования и развития общественных центров при сооружениях внешнего транспорта (авто-, железнодорожного, речного вокзалов) и категорированных автодорог федерального, краевого и районного значения, с широким спектром деловых и обслуживающих функций, ориентированных на обеспечение высокого уровня комфорта перевозки грузов и пассажиров.

ОСНОВНЫЕ ВИДЫ И ПАРАМЕТРЫ РАЗРЕШЕННОГО ИСПОЛЬЗОВАНИЯ ЗЕМЕЛЬНЫХ УЧАСТКОВ И ОБЪЕКТОВ КАПИТАЛЬНОГО СТРОИТЕЛЬСТВА

ВИДЫ ИСПОЛЬЗОВАНИЯ	ПРЕДЕЛЬНЫЕ РАЗМЕРЫ ЗЕМЕЛЬНЫХ УЧАСТКОВ И ПРЕДЕЛЬНЫЕ ПАРАМЕТРЫ РАЗРЕШЕННОГО СТРОИТЕЛЬСТВА
автобусные вокзалы, автостанции, автокассы, железнодорожные вокзалы, речные вокзалы; объекты технологического назначения транспортного узла; здания и помещения туристических агентств, транспортных агентств; информационные центры, справочные бюро, кассы, залы ожидания, таможенные, службы регистрации, службы оформления заказов; объекты складского назначения различного профиля, камеры хранения; общественные здания административного назначения; офисы, конторы и бизнес-центры; здания и помещения кредитно-финансовых учреждений и банков; обменные пункты, их отделения и филиалы; здания и помещения страховых компаний; здания и помещения агентств недвижимости; здания и помещения гражданских бюро, бюро ритуальных услуг; здания и помещения общественных организаций; объекты связи, почтовые отделения, переговорные пункты; здания и помещения редакций, издательства, центров по предоставлению полиграфических услуг, рекламных агентств; мемориальные комплексы, памятники истории и культуры; театры, кинотеатры, цирки, концертные залы, художественные салоны, клубы; парки, скверы, бульвары, иные виды озеленения общего пользования; пруды, обводненные карьеры; аквапарки; развлекательные комплексы, танцзалы, дискотеки; ярмарки, выставочные центры и комплексы; магазины продовольственных, промышленных и смешанных товаров, торговые комплексы, торговые центры; открытые и крытые рынки; оптовые рынки; ателье, мастерские и салоны бытовых услуг; приемные пункты прачечных и химчисток; косметические салоны, парикмахерские, массажные кабинеты, фитнес-центры, банно-оздоровительные комплексы, бани, сауны; столовые, рестораны, кафе, закусочные, бары, кафетерии, гостиницы, мотели, кемпинги; центры обслуживания туристов; объекты здравоохранения, в том числе пункты оказания первой медицинской помощи, фельдшерско-акушерские пункты, объекты общей врачебной практики; спортивные площадки, спортивные площадки, теннисные корты, бассейны; яхт-клубы, лодочные станции; детские игровые площадки, площадки отдыха, занятия физкультурой, хозяйственные площадки квеста, бульвары, зеленые насаждения, набережные; многофункциональные здания и комплексы, объединяющие виды разрешенного использования, установленные настоящим пунктом; опорные пункты милиции; контрольно-пропускные пункты; общественные уборные;	минимальная/максимальная площадь земельных участков - 1000/15000 кв. м; коэффициент застройки Кз - 1; максимальная высота зданий, строений, сооружений от уровня земли - 50 м; Объекты по оказанию услуг и обслуживанию населения допускается размещать в отдельно стоящих, встроениях или пристроенных объектах с изолированными от жилых зданий или их частей входами с учетом следующих условий: во встроениях или пристроенных к жилому дому помещений общественного назначения не допускается размещать учреждения торговли, производственные мастерские и склады, являющиеся источниками шума, вибрации, ультразвуковых и электромагнитных полей, загрязнения водостоков и других вредных факторов воздействия на окружающую среду; не допускается размещать магазины с наличием взрывопожароопасных веществ и материалов, а также предприятия бытового обслуживания, в которых применяются легковопламеняющиеся жидкости (за исключением парикмахерских, мастерских по ремонту часов и обуви); обустройство входа в виде крыльца или лестницы, изолированных от жилой части здания; обустройство входа и временной стоянки автомобилей в пределах границ земельного участка, принадлежавшего застройщику (размещение необходимого расчетного количества парковочных мест (отдельно стоящих, встроениях, пристроенных, подземных) на территории участка); оборудования площадок для остановки автомобилей; соблюдения норм благоустройства, установленных соответствующими муниципальными правовыми актами; запрещается размещение объектов, вредных для здоровья населения (магазинов стройматериалов, москательнo-химических товаров и т.п.).

Объекты инженерного обеспечения и объекты вспомогательного инженерного назначения. Мини-ТЭЦ, трансформаторные подстанции, распределительные пункты, центральные тепловые пункты, котельные, насосные станции, канализационные насосные станции, очистные сооружения ливневой канализации, автоматические телефонные станции; сооружения связи; автономные источники теплоснабжения; автономные источники электроснабжения; комплектные трансформаторные подстанции наружной установки; опоры линий электропередач; автомобильные дороги общего пользования; автомобильные дороги не общего пользования; защитные дорожные сооружения; элементы обустройства автомобильных дорог; искусственные дорожные сооружения; объекты пожарной охраны, пожарные депо;	минимальная площадь земельных участков - 10 кв. м; минимальный отступ от границ участка - 1 м; максимальная высота зданий, строений, сооружений от уровня земли - 50 м; коэффициент застройки Кз - устанавливается равным всей площади земельного участка за исключением площади, занятой минимальными отступами от границ земельного участка;
объекты благоустройства, фонтаны, малые архитектурные формы, скульптуры; специализированные технические средства оповещения и информации; памятники, объекты культурного наследия, объекты монументально-декоративного искусства, спортивные площадки, строительные площадки;	минимальная/максимальная площадь земельных участков - 1-15000 кв. м; коэффициент застройки Кз - 1; максимальная высота зданий, строений, сооружений от уровня земли - 50 м;

УСЛОВНО РАЗРЕШЕННЫЕ ВИДЫ И ПАРАМЕТРЫ ИСПОЛЬЗОВАНИЯ ЗЕМЕЛЬНЫХ УЧАСТКОВ И ОБЪЕКТОВ КАПИТАЛЬНОГО СТРОИТЕЛЬСТВА

ВИДЫ ИСПОЛЬЗОВАНИЯ	ПРЕДЕЛЬНЫЕ РАЗМЕРЫ ЗЕМЕЛЬНЫХ УЧАСТКОВ И ПРЕДЕЛЬНЫЕ ПАРАМЕТРЫ РАЗРЕШЕННОГО СТРОИТЕЛЬСТВА
Автостоянки боксового типа для постоянного хранения автомобилей и других транспортных средств, принадлежащих инвалидам; стоянки для автомобилей надземного открытого и закрытого типов, гаражно-строительные кооперативы, подземные автостоянки, автостоянки с пандусами (рампами) и механизированные автостоянки, открытые площадки, предназначенные для стоянки автомобилей.	вместимость до 300 машино-мест, встроены, пристроенные до 150 машино-мест; минимальная площадь земельных участков - 80 кв. м; минимальный отступ от границ участка - 1 м; максимальная высота зданий, строений, сооружений от уровня земли - 12 м; коэффициент застройки Кз - устанавливается равным всей площади земельного участка за исключением площади, занятой минимальными отступами от границ земельного участка;
производственные объекты V класса вредности (мини-производства), если зона распространения химических и физических факторов до уровня ПДК ограничивается размерами собственной территории предприятия, а так же не требующие устройства железнодорожных подъездных путей.	минимальная/максимальная площадь земельных участков - 1000/5000 кв. м; максимальное количество надземных этажей зданий - 3 этажа; коэффициент застройки Кз - 0,6; максимальная высота зданий от уровня земли до верха перекрытия последнего этажа (или конька кровли) - 12 м; величине грузооборота (принимаемая по большому из двух грузопотоков - прибытия или отправления); автомобилей в сутки: до 2; расстояние от границ участка производственного предприятия до жилых зданий, участков дошкольных образовательных, общеобразовательных учреждений, учреждений здравоохранения и отдыха не менее 50 м.
Станции технического обслуживания легковых автомобилей до 5 постов (без малярно-жестяжных работ), шиномонтажные мастерские, мойки автомобилей до двух постов.	минимальная площадь земельных участков - 50 кв. м; минимальный отступ от границ участка - 1 м; максимальная высота зданий, строений, сооружений от уровня земли - 5 м; коэффициент застройки Кз - устанавливается равным всей площади земельного участка за исключением площади, занятой минимальными отступами от границ земельного участка; Расстояние до жилых и общественных зданий, общеобразовательных школ и дошкольных образовательных учреждений, лечебных учреждений со стационаром - 50 м;
АЗС для легкового и грузового автотранспорта, оборудованные системой заправки паров бензина, автогаззаправочные станции с компрессорами внутри помещения с количеством заправок не более 500 автомобилей в сутки без объектов технического обслуживания автомобилей	максимальная площадь земельных участков - 2000 кв. м; минимальный отступ от границ участка - 1 м; максимальная высота зданий, строений, сооружений от уровня земли - 5 м; коэффициент застройки Кз - устанавливается равным всей площади земельного участка за исключением площади, занятой минимальными отступами от границ земельного участка; Расстояние до границ земельных участков дошкольных и школьных образовательных учреждений, лечебных учреждений, до жилых домов и других общественных зданий и сооружений - 50 м. Указанное расстояние следует определять от топливораздаточных колонок и подземных резервуаров для хранения жидкого топлива. Расстояние от АЗС для заправки грузового и легкового автотранспорта жидким и газовым топливом до границ земельных участков дошкольных и школьных образовательных учреждений, лечебных учреждений, до жилых домов и других общественных зданий и сооружений - 100 м.
Культовые здания	минимальная площадь земельных участков - 400 кв. м; коэффициент застройки Кз - 0,4; максимальная высота зданий, строений, сооружений от уровня земли - 50 м;
Отдельно стоящие индивидуальные жилые дома (застройка коттеджного типа); (с возможностью ведения ограниченного личного подсобного хозяйства (без содержания скота и птицы), садоводства, огородничества)	минимальная/максимальная площадь земельных участков - 600-1000 кв. м; минимальная ширина земельных участков вдоль фронта улицы (проезда) - 12 м; максимальное количество надземных этажей зданий - 3 этажа (включая мансардный этаж); коэффициент застройки Кз - 0,3; коэффициент плотности застройки Кплз-0,6 максимальная высота зданий от уровня земли до верха перекрытия последнего этажа (или конька кровли) - 12 м;

ВСПОМОГАТЕЛЬНЫЕ ВИДЫ И ПАРАМЕТРЫ РАЗРЕШЕННОГО ИСПОЛЬЗОВАНИЯ ЗЕМЕЛЬНЫХ УЧАСТКОВ И ОБЪЕКТОВ КАПИТАЛЬНОГО СТРОИТЕЛЬСТВА

ВИДЫ ИСПОЛЬЗОВАНИЯ	ПРЕДЕЛЬНЫЕ ПАРАМЕТРЫ РАЗРЕШЕННОГО СТРОИТЕЛЬСТВА
Площадки для игр детей дошкольного и младшего школьного возраста, для отдыха взрослого населения, для занятий физкультурой, для хозяйственных целей и выгула собак. Гостевые автостоянки для парковки легковых автомобилей посетителей.	Минимально допустимое расстояние от окон жилых и общественных зданий до площадок: для игр детей дошкольного и младшего школьного возраста - не менее 12 м; для отдыха взрослого населения - не менее 10 м; для занятий физкультурой, в зависимости от шумовых характеристик (наибольшие значения принимаются для хоккейных и футбольных площадок, наименьшие - для площадок для настольного тенниса), - 10 - 40 м; для хозяйственных целей - не менее 20 м; для выгула собак - не менее 40 м; Расстояния от площадок для сушки белья не нормируются. Расстояния от площадок для хозяйственных целей до наиболее удаленного входа в жилое здание - не более 100 м

Постройки хозяйственного назначения (летние кухни, хозяйственные постройки, кладовые, подвалы, бани, бассейны, теплицы, оранжереи, сады, огороды, навесы) индивидуального использования. Хозяйственные постройки для содержания инвентаря, топлива и других хозяйственных нужд, а также - хозяйственные подъезды (для территорий с местами приложения труда и с возможностью ведения ограниченного личного подсобного хозяйства (без содержания скота и птицы), сельскохозяйственного производства, садоводства, огородничества)	Максимальное количество надземных этажей - не более 2 эт. (при условии обеспечения нормативной инсоляции на территории соседних приквартирных участков). Максимальная высота - 8 м. Общая площадь помещений - до 100 кв. м. Расстояние от хозяйственных построек до красных линий улиц и проездов не менее - 5 м. Расстояние от окон жилых комнат до стен соседнего дома и хозяйственных построек (сарая, гаража, бани), расположенных на соседних земельных участках, должно быть не менее - 6 м. Допускается блокировка хозяйственных построек на смежных приусадебных земельных участках по взаимному (удостоверенному) согласию домовладельцев при новом строительстве с учетом противопожарных требований. Группы сараев должны содержать не более 30 блоков каждая. Площадь застройки блокированных сараев не должна превышать 800 м2. Размещение навесов должно осуществляться с учетом противопожарных требований и соблюдения нормативной продолжительности инсоляции придомовых территорий и жилых помещений. Устройство навесов не должно ущемлять законных интересов соседних домовладельцев, в части водоотведения атмосферных осадков с кровли навесов, при устройстве навесов минимальный отступ от границы участка - 1м. Хозяйственные постройки должны быть обеспечены системами водоотведения с кровли, с целью предотвращения подтопления соседних земельных участков и строений. Допускается не выполнять организованный сток воды с кровли при условии, когда смежные земельные участки находятся на одном уровне и между строениями, расположенными на соседних земельных участках расстояние не менее 4 м. Вспомогательные строения, за исключением гаражей, размещать со стороны улиц не допускается.
--	---

Минимальные отступы от границ земельных участков для определения мест допустимого размещения зданий, строений, сооружений, за пределами которых запрещено строительство зданий, строений, сооружений:

Расстояния между крайними строениями и группами строений следует принимать на основе расчетов инсоляции и освещенности, учета противопожарных, зооветеринарных требований.

- расстояние до красной линии:
- 1) от Дошкольных образовательных учреждений и общеобразовательных школ (стены здания) -10 м;
 - 2) от Пожарных депо - 10 м (15 м - для депо I типа); до границы соседнего приквартирного участка расстояния по санитарно-бытовым условиям должны быть не менее: от усадебного одно-, двухквартирного и блокированного дома - 3 м; в сложившейся застройке, при ширине земельного участка 12 метров и менее, для строительства жилого дома минимальный отступ от границы соседнего участка составляет не менее: 1,0 м - для одноэтажного жилого дома; 1,5 м - для двухэтажного жилого дома; 2,0 м - для трехэтажного жилого дома, при условии, что расстояние до расположенного на соседнем земельном участке жилого дома не менее 5 м; от других построек (бани, гараж и другие) - 1 м; от стволов высокорослых деревьев - 4 м; от стволов среднерослых деревьев - 2 м; от кустарника - 1 м.

На территориях с застройкой усадебными одно-, двухквартирными домами расстояние от окон жилых помещений (комнат, кухонь и веранд) до стен соседнего дома и хозяйственных построек (сарая, гаража, бани), расположенных на соседних земельных участках, должно быть не менее 6 м.

Вспомогательные строения, за исключением гаражей, размещать со стороны улиц не допускается. При этом этажность их не должна превышать двух этажей, при условии обеспечения нормативной инсоляции на территории соседних приквартирных участков.

Допускается блокировка зданий и сооружений, а также хозяйственных построек на смежных земельных участках по взаимному (удостоверенному) согласию владельцев при новом строительстве с соблюдением технических регламентов.

Минимальные отступы от границ земельных участков в целях определения мест допустимого размещения зданий, строений, сооружений, за пределами которых запрещено строительство зданий, строений, сооружений: для жилых и общественных зданий 3 м (кроме приквартирных участков в сложившейся застройке, при ширине земельного участка 12 метров и менее); для строительных площадок при условии соблюдения безопасности для жизни или здоровья человека, для окружающей среды, объектов культурного наследия - 0 м; для остальных зданий и сооружений - 1 м.

Минимальный отступ устанавливается - 0 м, при условии (удостоверенного) согласования с правообладателем смежного земельного участка с соблюдением технических регламентов;

Примечание (общее):

При размещении зданий, строений и сооружений должны соблюдаться, установленные законодательством о пожарной безопасности и законодательством в области обеспечения санитарно-эпидемиологического благополучия населения, минимальные нормативные противопожарные и санитарно-эпидемиологические разрывы между зданиями, строениями и сооружениями, в том числе и расположенными на соседних земельных участках, а также технические регламенты, градостроительные и строительные нормы и Правила.

В случае если земельный участок или объект капитального строительства находится в границах зоны с особыми условиями использования территорий, на них устанавливаются ограничения использования в соответствии с законодательством Российской Федерации.

Границы территорий, подверженных затоплению и подтоплению, и режим осуществления хозяйственной и иной деятельности на этих территориях в зависимости от частоты их затопления и подтопления устанавливаются в соответствии с законодательством о градостроительной деятельности.

На территориях, подверженных затоплению, размещение новых населенных пунктов, кладбищ, скотомогильников и строительство капитальных зданий, строений, сооружений без проведения специальных защитных мероприятий по предотвращению негативного воздействия вод запрещаются.

На территориях, подверженных подтоплению, в том числе потенциальному, строительство объектов капитального строительства разрешается при условии однократного выполнения локальных дренажно-защитных работ в соответствии с п.10.5 СНиП 22-02-2003 «Берегозащитные сооружения и мероприятия».

Характер ограждения земельных участков со стороны улицы должен быть выдержан в едином стиле как минимум на протяжении одного квартала с обеих сторон улиц с максимально допустимой высотой ограждений 2,0 м. (кроме объектов со специальными требованиями к ограждению их территории). Допускается устройство функционально оправданных участков сплошного ограждения (в местах интенсивного движения транспорта, размещения септиков, мусорных площадок и других).

По границе с соседним земельным участком ограждения должны быть проветриваемыми на высоту не менее 0,5 м от уровня земли ограждения и высотой не более 2,0 м.

ПРОИЗВОДСТВЕННЫЕ ЗОНЫ:
П-2. Зона предприятий, производств и объектов II класса опасности СЗЗ-500 м.

Зона П-2 выделена для обеспечения правовых условий формирования предприятий, производств и объектов II класса опасности. Сочетание различных видов разрешенного использования недвижимости в единой зоне возможно только при условии соблюдения нормативных санитарных требований.

ОСНОВНЫЕ ВИДЫ И ПАРАМЕТРЫ РАЗРЕШЕННОГО ИСПОЛЬЗОВАНИЯ ЗЕМЕЛЬНЫХ УЧАСТКОВ И ОБЪЕКТОВ КАПИТАЛЬНОГО СТРОИТЕЛЬСТВА

ВИДЫ ИСПОЛЬЗОВАНИЯ	ПРЕДЕЛЬНЫЕ РАЗМЕРЫ ЗЕМЕЛЬНЫХ УЧАСТКОВ И ПРЕДЕЛЬНЫЕ ПАРАМЕТРЫ РАЗРЕШЕННОГО СТРОИТЕЛЬСТВА
Площадки производственных предприятий II класса вредности и ниже различного профиля (кроме предприятий пищевой, легкой, медицинской, фармацевтической и других отраслей промышленности с санитарно-защитной зоной 50 - 100 м.); общественный центр (промышленного узла): административные учреждения управления производством, предприятия общественного питания, специализированные учреждения здравоохранения, предприятия бытового обслуживания; общие объекты вспомогательных производств и хозяйств (промышленного узла): объекты энергоснабжения, водоснабжения и канализации, транспорта, ремонтного хозяйства, пожарных депо, отвалного хозяйства производственной зоны. Производственные площадки предприятий: предзаводские (за пределами ограды или условной границы предприятия); производственные - для размещения основных производств; подсобные - для размещения ремонтных, строительного-эксплуатационных, тарных объектов, объектов энергетики и других инженерных сооружений; складские - для размещения складских объектов, контейнерных площадок, объектов внешнего и внутривоздского транспорта.	минимальная/максимальная площадь земельных участков 5000-250000 кв. м; коэффициент застройки Кз - 0,75; максимальная высота зданий, строений, сооружений от уровня земли - 100 м; минимальный отступ от границ участка - 1 м; минимальный отступ от красной линии улиц, проездов - 5 м;
Группы предприятий (промышленный узел) II класса вредности и ниже различного профиля (кроме предприятий пищевой, легкой, медицинской, фармацевтической и других отраслей промышленности с санитарно-защитной зоной 50 - 100 м.); общественный центр (промышленного узла): административные учреждения управления производством, предприятия общественного питания, специализированные учреждения здравоохранения, предприятия бытового обслуживания; общие объекты вспомогательных производств и хозяйств (промышленного узла): объекты энергоснабжения, водоснабжения и канализации, транспорта, ремонтного хозяйства, пожарных депо, отвалного хозяйства производственной зоны. Производственные площадки предприятий: предзаводские (за пределами ограды или условной границы предприятия); производственные - для размещения основных производств; подсобные - для размещения ремонтных, строительного-эксплуатационных, тарных объектов, объектов энергетики и других инженерных сооружений; складские - для размещения складских объектов, контейнерных площадок, объектов внешнего и внутривоздского транспорта.	минимальная/максимальная площадь земельных участков 250000-2000000 кв. м; коэффициент застройки Кз - 0,75; максимальная высота зданий, строений, сооружений от уровня земли - 100 м; минимальный отступ от границ участка - 1 м; минимальный отступ от красной линии улиц, проездов - 5 м;
Объекты инженерного обеспечения и объекты вспомогательного инженерного назначения. мини-ТЭЦ, трансформаторные подстанции, распределительные пункты, котельные, насосные станции, канализационные насосные станции, очистные сооружения ливневой канализации, автоматические телефонные станции; сооружения связи; опоры линий электропередач; автомобильные дороги общего пользования; автомобильные дороги не общего пользования; защитные дорожные сооружения; элементы обустройства автомобильных дорог; искусственные дорожные сооружения; объекты пожарной охраны, пожарные депо; зеленые насаждения.	минимальная площадь земельных участков - 10 кв. м; минимальный отступ от границ участка - 1 м; максимальная высота зданий, строений, сооружений от уровня земли - 50 м; коэффициент застройки Кз - устанавливается равным всей площади земельного участка за исключением площади, занятой минимальными отступами от границ земельного участка;
объекты благоустройства, фонтаны, малые архитектурные формы, скульптуры; специализированные технические средства оповещения и информации; памятники, объекты культурного наследия, объекты монументально-декоративного искусства, спортивные площадки, строительные площадки;	минимальная/максимальная площадь земельных участков - 1-250000 кв. м; коэффициент застройки Кз - 1; максимальная высота зданий, строений, сооружений от уровня земли - 100 м;
открытые площадки для стоянки легковых автомобилей (в том числе инвалидов); стоянки для легковых и грузовых автомобилей надземного открытого и закрытого типов, подземные автостоянки, автостоянки с пандусами (рампами) и механизированные автостоянки, гаражи, мотовелостоянки.	вместимость до 300 машино-мест, встроены, пристроенные до 150 машино-мест; минимальная площадь земельных участков - 80 кв. м; минимальный отступ от границ участка - 1 м; максимальная высота зданий, строений, сооружений от уровня земли - 12 м; коэффициент застройки Кз - устанавливается равным всей площади земельного участка за исключением площади, занятой минимальными отступами от границ земельного участка;

УСЛОВНО РАЗРЕШЕННЫЕ ВИДЫ И ПАРАМЕТРЫ ИСПОЛЬЗОВАНИЯ ЗЕМЕЛЬНЫХ УЧАСТКОВ И ОБЪЕКТОВ КАПИТАЛЬНОГО СТРОИТЕЛЬСТВА

ВИДЫ ИСПОЛЬЗОВАНИЯ	ПРЕДЕЛЬНЫЕ РАЗМЕРЫ ЗЕМЕЛЬНЫХ УЧАСТКОВ И ПРЕДЕЛЬНЫЕ ПАРАМЕТРЫ РАЗРЕШЕННОГО СТРОИТЕЛЬСТВА
объекты обслуживания открытой сети (размещаемые на границе территорий производственных зон и жилых районов (при условии размещения необходимого расчетного количества парковочных мест (отдельно стоящих, встроены, пристроены, подземных) на территории участка); объекты торгово-бытового назначения, спорта, Сбербанка, отделения связи, а также офисы;	минимальная/максимальная площадь земельных участков - 1000/5000 кв. м; максимальное количество надземных этажей зданий - 5 этажей (включая мансардный этаж); коэффициент застройки Кз - 0,5;
Объекты по обслуживанию легковых, грузовых автомобилей с количеством постов не более 10, шиномонтажные мастерские, мойки автомобилей до двух постов, мойки автомобилей с количеством постов от 2 до 5.	минимальная/максимальная площадь земельных участков 25/10000 кв. м; минимальный отступ от границ участка - 1 м; максимальная высота зданий, строений, сооружений от уровня земли - 5 м; коэффициент застройки Кз - устанавливается равным всей площади земельного участка за исключением площади, занятой минимальными отступами от границ земельного участка; Расстояние до жилых и общественных зданий от моек автомобилей до двух постов - 50 м; Расстояние до жилых и общественных зданий (кроме моек автомобилей до двух постов) - 100 м;

АЗС для легкового автотранспорта, оборудованные системой заправки паров бензина, автогазозаправочные станции с компрессорами внутри помещения с количеством заправок не более 500 автомобилей в сутки без объектов технического обслуживания автомобилей	максимальная площадь земельных участков – 2000 кв. м; минимальный отступ от границ участка - 1 м; максимальная высота зданий, строений, сооружений от уровня земли - 5 м; коэффициент застройки Кз - устанавливается равным всей площади земельного участка за исключением площади, занятой минимальными отступами от границ земельного участка; Расстояние до границ земельных участков дошкольных и школьных образовательных учреждений, лечебных учреждений, до жилых домов и других общественных зданий и сооружений - 50 м. Указанное расстояние следует определять от топливораздаточных колонок и подземных резервуаров для хранения жидкого топлива.
АЗС для заправки грузового и легкового автотранспорта жидким и газовым топливом	максимальная площадь земельных участков – 3500 кв. м; минимальный отступ от границ участка - 1 м; максимальная высота зданий, строений, сооружений от уровня земли - 5 м; коэффициент застройки Кз - устанавливается равным всей площади земельного участка за исключением площади, занятой минимальными отступами от границ земельного участка; Расстояние до границ земельных участков дошкольных и школьных образовательных учреждений, лечебных учреждений, до жилых домов и других общественных зданий и сооружений - 100 м. Указанное расстояние следует определять от топливораздаточных колонок и подземных резервуаров для хранения жидкого топлива.

ВСПОМОГАТЕЛЬНЫЕ ВИДЫ И ПАРАМЕТРЫ РАЗРЕШЕННОГО ИСПОЛЬЗОВАНИЯ ЗЕМЕЛЬНЫХ УЧАСТКОВ И ОБЪЕКТОВ КАПИТАЛЬНОГО СТРОИТЕЛЬСТВА

ВИДЫ ИСПОЛЬЗОВАНИЯ	ПРЕДЕЛЬНЫЕ РАЗМЕРЫ ЗЕМЕЛЬНЫХ УЧАСТКОВ И ПРЕДЕЛЬНЫЕ ПАРАМЕТРЫ РАЗРЕШЕННОГО СТРОИТЕЛЬСТВА
объекты обслуживания закрытой сети: медицинский пункт (при списочной численности от 50 до 300 работающих); фельдшерский или врачебный здравпункт (при списочной численности более 300 работающих); организации общественного питания: комната приема пищи (при численности работающих в смену менее 30 человек); столовая работающая на полуфабрикатах (при численности работающих в смену более 200 человек);	Площадь медицинского пункта следует принимать: 12 м ² - при списочной численности от 50 до 150 работающих; 18 м ² - при списочной численности от 151 до 300 работающих.
резервные участки на территории предприятия	площадь и параметры использования принимаются в соответствии с заданием на проектирование для размещения на них зданий и сооружений в случае расширения и модернизации производства
площадки для мусоросборников	максимальная площадь земельных участков – в 3 раза превышающая площадь мусоросборников; расстояние от площадок для мусоросборников до производственных и вспомогательных помещений не менее - 30 м.

Примечание (общее):
 При размещении зданий, строений и сооружений должны соблюдаться, установленные законодательством о пожарной безопасности и законодательством в области обеспечения санитарно-эпидемиологического благополучия населения, минимальные нормативные противопожарные и санитарно-эпидемиологические разрывы между зданиями, строениями и сооружениями, в том числе и расположенными на соседних земельных участках, а также технические регламенты, градостроительные и строительные нормы и Правила.

Границы территорий, подверженных затоплению и подтоплению, и режим осуществления хозяйственной и иной деятельности на этих территориях в зависимости от частоты их затопления и подтопления устанавливаются в соответствии с законодательством о градостроительной деятельности.

На территориях, подверженных затоплению, размещение новых населенных пунктов, кладбищ, скотомогильников и строительство капитальных зданий, строений, сооружений без проведения специальных защитных мероприятий по предотвращению негативного воздействия вод запрещаются.

На территориях, подверженных подтоплению, в том числе потенциальному, строительство объектов капитального строительства разрешается при условии одновременного выполнения локальных дренажно-защитных работ в соответствии с п.10.5 СНиП 22-02-2003 «Берегозащитные сооружения и мероприятия».

В случае если земельный участок или объект капитального строительства находится в границах зоны с особыми условиями использования территорий, на них устанавливаются ограничения использования в соответствии с законодательством Российской Федерации.

Размещение производственной территориальной зоны не допускается:

- а) в составе рекреационных зон;
- б) на землях особо охраняемых территорий, в том числе:
 - в первом поясе зоны санитарной охраны источников водоснабжения; в первой зоне округа санитарной охраны курортов, если проектируемые объекты не связаны непосредственно с эксплуатацией природных лечебных средств курорта;
 - в водоохранных и прибрежных зонах рек, морей;
 - в зонах охраны памятников истории и культуры без согласования с соответствующими органами охраны памятников;
 - в зонах активного карста, оползней, оседания или обрушения поверхности, которые могут угрожать застройке и эксплуатации предприятий;
 - на участках, загрязненных органическими и радиоактивными отходами, до истечения сроков, установленных органами санитарно-эпидемиологического надзора;
 - в зонах возможного катастрофического затопления в результате разрушения плотин или дамб.

При размещении производственной зоны на прибрежных участках рек и других водоемов планировочные отметки площадок предприятий должны приниматься не менее чем на 0,5 м выше расчетного наивысшего горизонта вод с учетом подпора и уклона водотока, а также нагона от расчетной высоты волны, определяемой в соответствии с требованиями по нагрузкам и воздействиям на гидротехнические сооружения. За расчетный горизонт следует принимать наивысший уровень воды с вероятностью его превышения для предприятий, имеющих народнохозяйственное и оборонное значение, один раз в 100 лет, для остальных предприятий - один раз в 50 лет, а для предприятий со сроком эксплуатации до 10 лет - один раз в 10 лет.

Размещение новых промышленных предприятий I и II классов по санитарной классификации, требующих организации санитарно-защитной зоны 1000 м и 500 м соответственно, на территории населенных пунктов Краснодарского края не допускается.

На территориях предприятий I - II классов и в пределах их санитарно-защитных зон не допускается размещать предприятия пищевой, легкой, медицинской, фармацевтической и других отраслей промышленности с санитарно-защитной зоной 50 - 100 м.

Не допускается расширение производственных предприятий, если при этом требуется увеличение размера санитарно-защитной зоны.

Размер санитарно-защитной зоны предприятий мясной промышленности до границы животноводческих, птицеводческих и звероводческих ферм должен быть 1000 м.

При проектировании предприятий мясной промышленности на берегах рек и других водоемов общественного пользования их следует размещать ниже по течению от населенных пунктов.

Запрещается проектирование указанных предприятий на территории бывших кладбищ, скотомогильников, свалок.

П-3. Зона предприятий, производств и объектов III класса опасности С33-300 м.

Зона П-3 выделена для обеспечения правовых условий формирования предприятий, производств и объектов III класса опасности. Допускается широкий спектр коммерческих услуг, сопровождающих производственную деятельность. Сочетание различных видов разрешенного использования недвижимости в единой зоне возможно только при условии соблюдения нормативных санитарных требований.

ОСНОВНЫЕ ВИДЫ И ПАРАМЕТРЫ РАЗРЕШЕННОГО ИСПОЛЬЗОВАНИЯ ЗЕМЕЛЬНЫХ УЧАСТКОВ И ОБЪЕКТОВ КАПИТАЛЬНОГО СТРОИТЕЛЬСТВА

ВИДЫ ИСПОЛЬЗОВАНИЯ	ПРЕДЕЛЬНЫЕ РАЗМЕРЫ ЗЕМЕЛЬНЫХ УЧАСТКОВ И ПРЕДЕЛЬНЫЕ ПАРАМЕТРЫ РАЗРЕШЕННОГО СТРОИТЕЛЬСТВА
Площадки производственных предприятий III класса вредности и ниже различного профиля;	минимальная/максимальная площадь земельных участков 5000-250000 кв. м; коэффициент застройки Кз - 0,75; максимальная высота зданий, строений, сооружений от уровня земли - 100 м; минимальный отступ от границ участка - 1 м; минимальный отступ от красной линии улиц, проездов - 5 м;
Группы предприятий (промышленный узел) III класса вредности и ниже различного профиля; общественный центр (промышленного узла); административные учреждения управления производством, предприятия общественного питания, специализированные учреждения здравоохранения, предприятия бытового обслуживания; общие объекты вспомогательных производств и хозяйств (промышленного узла); объекты энергоснабжения, водоснабжения и канализации, транспорта, ремонтного хозяйства, пожарных депо, отвалного хозяйства производственной зоны. Производственные площадки предприятий: предзаводские (за пределами ограды или условной границы предприятия); производственные - для размещения основных производств; подсобные - для размещения ремонтных, строительно-эксплуатационных, тарных объектов, объектов энергетики и других инженерных сооружений; складские - для размещения складских объектов, контейнерных площадок, объектов внешнего и внутривзводского транспорта.	минимальная/максимальная площадь земельных участков 250000-2000000 кв. м; коэффициент застройки Кз - 0,75; максимальная высота зданий, строений, сооружений от уровня земли - 100 м; минимальный отступ от границ участка - 1 м; минимальный отступ от красной линии улиц, проездов - 5 м;
Объекты инженерного обеспечения и объекты вспомогательного инженерного назначения. мини-ТЭЦ, трансформаторные подстанции, распределительные пункты, центральные тепловые пункты, котельные, насосные станции, канализационные насосные станции, очистные сооружения ливневой канализации, автоматические телефонные станции; сооружения связи; опоры линий электропередач; автомобильные дороги общего пользования; автомобильные дороги не общего пользования; защитные дорожные сооружения; элементы обустройства автомобильных дорог; искусственные дорожные сооружения; объекты пожарной охраны, пожарные депо; зеленые насаждения.	минимальная/максимальная площадь земельных участков - 10 кв. м; минимальный отступ от границ участка - 1 м; максимальная высота зданий, строений, сооружений от уровня земли - 50 м; коэффициент застройки Кз - устанавливается равным всей площади земельного участка за исключением площади, занятой минимальными отступами от границ земельного участка;
объекты благоустройства, фонтаны, малые архитектурные формы, скульптуры; специализированные технические средства оповещения и информации; памятники, объекты культурного наследия, объекты монументально-декоративно-искусства, спортивные площадки, строительные площадки;	минимальная/максимальная площадь земельных участков - 1-250000 кв. м; коэффициент застройки Кз - 1; максимальная высота зданий, строений, сооружений от уровня земли - 100 м;
открытые площадки для стоянки легковых автомобилей (в том числе инвалидов); стоянки для легковых и грузовых автомобилей надземного открытого и закрытого типов, подземные автостоянки, автостоянки с пандусами (рампами) и механизированные автостоянки, гаражи, мотовелостоянки.	вместимость до 300 машино-мест, встроенные, пристроенные до 150 машино-мест; минимальная площадь земельных участков - 80 кв. м; минимальный отступ от границ участка - 1 м; максимальная высота зданий, строений, сооружений от уровня земли - 12 м; коэффициент застройки Кз - устанавливается равным всей площади земельного участка за исключением площади, занятой минимальными отступами от границ земельного участка;

УСЛОВНО РАЗРЕШЕННЫЕ ВИДЫ И ПАРАМЕТРЫ ИСПОЛЬЗОВАНИЯ ЗЕМЕЛЬНЫХ УЧАСТКОВ И ОБЪЕКТОВ КАПИТАЛЬНОГО СТРОИТЕЛЬСТВА

ВИДЫ ИСПОЛЬЗОВАНИЯ	ПРЕДЕЛЬНЫЕ РАЗМЕРЫ ЗЕМЕЛЬНЫХ УЧАСТКОВ И ПРЕДЕЛЬНЫЕ ПАРАМЕТРЫ РАЗРЕШЕННОГО СТРОИТЕЛЬСТВА
объекты обслуживания открытой сети (размещаемые на границе территорий производственных зон и жилых районов (при условии размещения необходимого расчетного количества парковочных мест (отдельно стоящих, встроенных, пристроенных, подземных) на территории участка): объекты торгового назначения, спорта, сбербанка, отделения связи, а также офисы;	минимальная/максимальная площадь земельных участков - 1000/5000 кв. м; максимальное количество надземных этажей зданий - 5 этажей (включая мансардный этаж); коэффициент застройки Кз - 0,5;
Объекты по обслуживанию легковых, грузовых автомобилей с количеством постов не более 10, шинномонтажные мастерские, мойки автомобилей до двух постов, мойки автомобилей с количеством постов от 2 до 5.	минимальная/максимальная площадь земельных участков 25/10000 кв. м; минимальный отступ от границ участка - 1 м; максимальная высота зданий, строений, сооружений от уровня земли - 5 м; коэффициент застройки Кз - устанавливается равным всей площади земельного участка за исключением площади, занятой минимальными отступами от границ земельного участка; Расстояние до жилых и общественных зданий от моек автомобилей до двух постов - 50 м; Расстояние до жилых и общественных зданий (кроме моек автомобилей до двух постов) - 100 м;

АЗС для легкового автотранспорта, оборудованные системой заправки паров бензина, автогазозаправочные станции с компрессорами внутри помещения с количеством заправок не более 500 автомобилей в сутки без объектов технического обслуживания автомобилей	максимальная площадь земельных участков – 2000 кв. м; минимальный отступ от границ участка - 1 м; максимальная высота зданий, строений, сооружений от уровня земли - 5 м; коэффициент застройки Кз - устанавливается равным всей площади земельного участка за исключением площади, занятой минимальными отступами от границ земельного участка; Расстояние до границ земельных участков дошкольных и школьных образовательных учреждений, лечебных учреждений, до жилых домов и других общественных зданий и сооружений - 50 м. Указанное расстояние следует определять от топливораздаточных колонок и подземных резервуаров для хранения жидкого топлива.
АЗС для заправки грузового и легкового автотранспорта жидким и газовым топливом	максимальная площадь земельных участков – 3500 кв. м; минимальный отступ от границ участка - 1 м; максимальная высота зданий, строений, сооружений от уровня земли - 5 м; коэффициент застройки Кз - устанавливается равным всей площади земельного участка за исключением площади, занятой минимальными отступами от границ земельного участка; Расстояние до границ земельных участков дошкольных и школьных образовательных учреждений, лечебных учреждений, до жилых домов и других общественных зданий и сооружений - 100 м. Указанное расстояние следует определять от топливораздаточных колонок и подземных резервуаров для хранения жидкого топлива.

ВСПОМОГАТЕЛЬНЫЕ ВИДЫ И ПАРАМЕТРЫ РАЗРЕШЕННОГО ИСПОЛЬЗОВАНИЯ ЗЕМЕЛЬНЫХ УЧАСТКОВ И ОБЪЕКТОВ КАПИТАЛЬНОГО СТРОИТЕЛЬСТВА

ВИДЫ ИСПОЛЬЗОВАНИЯ	ПРЕДЕЛЬНЫЕ РАЗМЕРЫ ЗЕМЕЛЬНЫХ УЧАСТКОВ И ПРЕДЕЛЬНЫЕ ПАРАМЕТРЫ РАЗРЕШЕННОГО СТРОИТЕЛЬСТВА
объекты обслуживания закрытой сети: медицинский пункт (при списочной численности от 50 до 300 работающих); фельдшерский или врачебный здравпункт (при списочной численности более 300 работающих); организации общественного питания: комната приема пищи (при численности работающих в смену менее 30 человек); столовая работающая на полуфабрикатах (при численности работающих в смену более 200 человек);	Площадь медицинского пункта следует принимать: 12 м ² - при списочной численности от 50 до 150 работающих; 18 м ² - при списочной численности от 151 до 300 работающих.
резервные участки на территории предприятия	площадь и параметры использования принимаются в соответствии с заданием на проектирование для размещения на них зданий и сооружений в случае расширения и модернизации производства
площадки для мусоросборников	максимальная площадь земельных участков – в 3 раза превышающая площадь мусоросборников; расстояние от площадок для мусоросборников до производственных и вспомогательных помещений не менее - 30 м.

Примечание (общее):
 При размещении зданий, строений и сооружений должны соблюдаться, установленные законодательством о пожарной безопасности и законодательством в области обеспечения санитарно-эпидемиологического благополучия населения, минимальные нормативные противопожарные и санитарно-эпидемиологические разрывы между зданиями, строениями и сооружениями, в том числе и расположенными на соседних земельных участках, а также технические регламенты, градостроительные и строительные нормы и Правила.

Границы территорий, подверженных затоплению и подтоплению, и режим осуществления хозяйственной и иной деятельности на этих территориях в зависимости от частоты их затопления и подтопления устанавливаются в соответствии с законодательством о градостроительной деятельности.

На территориях, подверженных затоплению, размещение новых населенных пунктов, кладбищ, скотомогильников и строительство капитальных зданий, строений, сооружений без проведения специальных защитных мероприятий по предотвращению негативного воздействия вод запрещаются.

На территориях, подверженных подтоплению, в том числе потенциальному, строительство объектов капитального строительства разрешается при условии одновременного выполнения локальных дренажно-защитных работ в соответствии с п.10.5 СНиП 22-02-2003 «Берегозащитные сооружения и мероприятия».

В случае если земельный участок или объект капитального строительства находится в границах зоны с особыми условиями использования территорий, на них устанавливаются ограничения использования в соответствии с законодательством Российской Федерации.

Размещение производственной территориальной зоны не допускается:

- а) в составе рекреационных зон;
- б) на землях особо охраняемых территорий, в том числе:
 - в первом поясе зоны санитарной охраны источников водоснабжения; в первой зоне округа санитарной охраны курортов, если проектируемые объекты не связаны непосредственно с эксплуатацией природных лечебных средств курорта;
 - в водоохранных и прибрежных зонах рек, морей;
 - в зонах охраны памятников истории и культуры без согласования с соответствующими органами охраны памятников;
 - в зонах активного карста, оползней, оседания или обрушения поверхности, которые могут угрожать застройке и эксплуатации предприятий;
 - на участках, загрязненных органическими и радиоактивными отходами, до истечения сроков, установленных органами санитарно-эпидемиологического надзора;
 - в зонах возможного катастрофического затопления в результате разрушения плотин или дамб.

При размещении производственной зоны на прибрежных участках рек и других водоемов планировочные отметки площадок предприятий должны приниматься не менее чем на 0,5 м выше расчетного наивысшего горизонта вод с учетом подпора и уклона водотока, а также нагона от расчетной высоты волны, определяемой в соответствии с требованиями по нагрузкам и воздействиям на гидротехнические сооружения. За расчетный горизонт следует принимать наивысший уровень воды с вероятностью его превышения для предприятий, имеющих народнохозяйственное и оборонное значение, один раз в 100 лет, для остальных предприятий - один раз в 50 лет, а для предприятий со сроком эксплуатации до 10 лет - один раз в 10 лет.

На территориях предприятий I - II классов и в пределах их санитарно-защитных зон не допускается размещать предприятия пищевой, легкой, медицинской, фармацевтической и других отраслей промышленности с санитарно-защитной зоной 50 - 100 м.

Не допускается расширение производственных предприятий, если при этом требуется увеличение размера санитарно-защитной зоны.

Размер санитарно-защитной зоны предприятий мясной промышленности до границы животноводческих, птицеводческих и звероводческих ферм должен быть 1000 м.

При проектировании предприятий мясной промышленности на берегах рек и других водоемов общественного пользования их следует размещать ниже по течению от населенных пунктов.

Запрещается проектирование указанных предприятий на территории бывших кладбищ, скотомогильников, свалок.

II – 4. Зона предприятий, производств и объектов IV класса опасности СЗЗ-100 м.

Зона II-4 выделена для обеспечения правовых условий формирования предприятий, производств и объектов IV класса опасности, с низкими уровнями шума и загрязнения. Допускается широкий спектр коммерческих услуг, сопровождающих производственную деятельность. Сочетание различных видов разрешенного использования недвижимости в единой зоне возможно только при условии соблюдения нормативных санитарных требований.

ОСНОВНЫЕ ВИДЫ И ПАРАМЕТРЫ РАЗРЕШЕННОГО ИСПОЛЬЗОВАНИЯ ЗЕМЕЛЬНЫХ УЧАСТКОВ И ОБЪЕКТОВ КАПИТАЛЬНОГО СТРОИТЕЛЬСТВА

ВИДЫ ИСПОЛЬЗОВАНИЯ	ПРЕДЕЛЬНЫЕ РАЗМЕРЫ ЗЕМЕЛЬНЫХ УЧАСТКОВ И ПРЕДЕЛЬНЫЕ ПАРАМЕТРЫ РАЗРЕШЕННОГО СТРОИТЕЛЬСТВА
Площадки производственных предприятий IV класса вредности и ниже различного профиля;	минимальная/максимальная площадь земельных участков 5000-25000 кв. м; коэффициент застройки Кз - 0,75; максимальная высота зданий, строений, сооружений от уровня земли - 100 м; минимальный отступ от границ участка - 1 м; минимальный отступ от красной линии улиц, проездов - 5 м;
Группы предприятий (промышленный узел) IV класса вредности и ниже различного профиля; общественный центр (промышленного узла); административные учреждения управления производством, предприятия общественного питания, специализированные учреждения здравоохранения, предприятия бытового обслуживания; общие объекты вспомогательных производств и хозяйств (промышленного узла); объекты энергоснабжения, водоснабжения и канализации, транспорта, ремонтного хозяйства, пожарных депо, отвалного хозяйства производственной зоны. Производственные площадки предприятий: предзаводские (за пределами ограды или условной границы предприятия); производственные - для размещения основных производств; подсобные - для размещения ремонтных, строительно-эксплуатационных, тарных объектов, объектов энергетики и других инженерных сооружений; складские - для размещения складских объектов, контейнерных площадок, объектов внешнего и внутривзводского транспорта.	минимальная/максимальная площадь земельных участков 250000-2000000 кв. м; коэффициент застройки Кз - 0,75; максимальная высота зданий, строений, сооружений от уровня земли - 100 м; минимальный отступ от границ участка - 1 м; минимальный отступ от красной линии улиц, проездов - 5 м;
Объекты инженерного обеспечения и объекты вспомогательного инженерного назначения, мини-ТЭЦ, трансформаторные подстанции, распределительные пункты, центральные тепловые пункты, котельные, насосные станции, очистные сооружения ливневой канализации, автоматические телефонные станции; сооружения связи; опоры линий электропередач; автомобильные дороги общего пользования; защитные дорожные сооружения; элементы обустройства автомобильных дорог; искусственные дорожные сооружения; объекты пожарной охраны, пожарные депо; зеленые насаждения.	минимальная/максимальная площадь земельных участков - 10 кв. м; минимальный отступ от границ участка - 1 м; максимальная высота зданий, строений, сооружений от уровня земли - 50 м; коэффициент застройки Кз - устанавливается равным всей площади земельного участка за исключением площади, занятой минимальными отступами от границ земельного участка;
объекты благоустройства, фонтаны, малые архитектурные формы, скульптуры; специализированные технические средства оповещения и информации; памятники, объекты культурного наследия, объекты монументально-декоративного искусства, спортивные площадки, стрелные площадки;	минимальная/максимальная площадь земельных участков - 1-250000 кв. м; коэффициент застройки Кз - 1; максимальная высота зданий, строений, сооружений от уровня земли - 100 м;
открытые площадки для стоянки легковых автомобилей (в том числе инвалидов); стоянки для легковых и грузовых автомобилей надземного открытого и закрытого типов, подземные автостоянки, автостоянки с пандусами (рампами) и механизированные автостоянки, гаражи, мотовелостоянки.	вместимость до 300 машино-мест, встроенные, пристроенные до 150 машино-мест; минимальная площадь земельных участков - 80 кв. м; минимальный отступ от границ участка - 1 м; максимальная высота зданий, строений, сооружений от уровня земли - 12 м; коэффициент застройки Кз - устанавливается равным всей площади земельного участка за исключением площади, занятой минимальными отступами от границ земельного участка;

УСЛОВНО РАЗРЕШЕННЫЕ ВИДЫ И ПАРАМЕТРЫ ИСПОЛЬЗОВАНИЯ ЗЕМЕЛЬНЫХ УЧАСТКОВ И ОБЪЕКТОВ КАПИТАЛЬНОГО СТРОИТЕЛЬСТВА

ВИДЫ ИСПОЛЬЗОВАНИЯ	ПРЕДЕЛЬНЫЕ РАЗМЕРЫ ЗЕМЕЛЬНЫХ УЧАСТКОВ И ПРЕДЕЛЬНЫЕ ПАРАМЕТРЫ РАЗРЕШЕННОГО СТРОИТЕЛЬСТВА
объекты обслуживания открытой сети (размещаемые на границе территорий производственных зон и жилых районов (при условии размещения необходимого расчетного количества парковочных мест (отдельно стоящих, встроенных, пристроенных, подземных) на территории участка); объекты оптовой торговли, торгового назначения, спорта, сбербанки, отделения связи, а также офисы;	минимальная/максимальная площадь земельных участков - 1000/5000 кв. м; максимальное количество надземных этажей зданий - 5 этажей (включая мансардный этаж); коэффициент застройки Кз - 0,5;
Объекты по обслуживанию легковых, грузовых автомобилей с количеством постов не более 10, шиномонтажные мастерские, мойки автомобилей до двух постов, мойки автомобилей с количеством постов от 2 до 5.	минимальная/максимальная площадь земельных участков 25/10000 кв. м; минимальный отступ от границ участка - 1 м; максимальная высота зданий, строений, сооружений от уровня земли - 5 м; коэффициент застройки Кз - устанавливается равным всей площади земельного участка за исключением площади, занятой минимальными отступами от границ земельного участка; Расстояние до жилых и общественных зданий от моек автомобилей до двух постов - 50 м; Расстояние до жилых и общественных зданий (кроме моек автомобилей до двух постов) - 100 м;

АЗС для легкового автотранспорта, оборудованные системой закольцовки паров бензина, автогазозаправочные станции с компрессорами внутри помещения с количеством заправок не более 500 автомобилей в сутки без объектов технического обслуживания автомобилей

максимальная площадь земельных участков - 2000 кв. м; минимальный отступ от границ участка - 1 м; максимальная высота зданий, строений, сооружений от уровня земли - 5 м; коэффициент застройки Кз - устанавливается равным всей площади земельного участка за исключением площади, занятой минимальными отступами от границ земельного участка; Расстояние до границ земельных участков дошкольных и школьных образовательных учреждений, лечебных учреждений, до жилых домов и других общественных зданий и сооружений - 50 м. Указанное расстояние следует определять от топливораздаточных колонок и подземных резервуаров для хранения жидкого топлива.

АЗС для заправки грузового и легкового автотранспорта жидким и газовым топливом

максимальная площадь земельных участков - 3500 кв. м; минимальный отступ от границ участка - 1 м; максимальная высота зданий, строений, сооружений от уровня земли - 5 м; коэффициент застройки Кз - устанавливается равным всей площади земельного участка за исключением площади, занятой минимальными отступами от границ земельного участка; Расстояние до границ земельных участков дошкольных и школьных образовательных учреждений, лечебных учреждений, до жилых домов и других общественных зданий и сооружений - 100 м. Указанное расстояние следует определять от топливораздаточных колонок и подземных резервуаров для хранения жидкого топлива.

ВСПОМОГАТЕЛЬНЫЕ ВИДЫ И ПАРАМЕТРЫ РАЗРЕШЕННОГО ИСПОЛЬЗОВАНИЯ ЗЕМЕЛЬНЫХ УЧАСТКОВ И ОБЪЕКТОВ КАПИТАЛЬНОГО СТРОИТЕЛЬСТВА

ВИДЫ ИСПОЛЬЗОВАНИЯ	ПРЕДЕЛЬНЫЕ РАЗМЕРЫ ЗЕМЕЛЬНЫХ УЧАСТКОВ И ПРЕДЕЛЬНЫЕ ПАРАМЕТРЫ РАЗРЕШЕННОГО СТРОИТЕЛЬСТВА
объекты обслуживания закрытой сети: медицинский пункт (при списочной численности от 50 до 300 работающих); фельдшерский или врачебный здравпункт (при списочной численности более 300 работающих); организации общественного питания: комната приема пищи (при численности работающих в смену менее 30 человек); столовая работающая на полуфабрикатах (при численности работающих в смену более 200 человек);	Площадь медицинского пункта следует принимать: 12 м ² - при списочной численности от 50 до 150 работающих; 18 м ² - при списочной численности от 151 до 300 работающих.
резервные участки на территории предприятия	площадь и параметры использования принимаются в соответствии с заданием на проектирование для размещения на них зданий и сооружений в случае расширения и модернизации производства
площадки для мусоросборников	максимальная площадь земельных участков - в 3 раза превышающая площадь мусоросборников; расстояние от площадок для мусоросборников до производственных и вспомогательных помещений не менее - 30 м.

Примечание (общее): При размещении зданий, строений и сооружений должны соблюдаться, установленные законодательством о пожарной безопасности и законодательством в области обеспечения санитарно-эпидемиологического благополучия населения, минимальные нормативные противопожарные и санитарно-эпидемиологические разрывы между зданиями, строениями и сооружениями, в том числе и расположенными на соседних земельных участках, а также технические регламенты, градостроительные и строительные нормы и Правила.

Границы территорий, подверженных затоплению и подтоплению, и режим осуществления хозяйственной и иной деятельности на этих территориях в зависимости от частоты их затопления и подтопления устанавливаются в соответствии с законодательством о градостроительной деятельности.

На территориях, подверженных затоплению, размещение новых населенных пунктов, кладбищ, скотомогильников и строительство капитальных зданий, строений, сооружений без проведения специальных защитных мероприятий по предотвращению негативного воздействия вод запрещаются.

На территориях, подверженных подтоплению, в том числе потенциальному, строительство объектов капитального строительства разрешается при условии одновременного выполнения локальных дренажно-защитных работ в соответствии с п.10.5 СНиП 22-02-2003 «Берегозащитные сооружения и мероприятия».

В случае если земельный участок или объект капитального строительства находится в границах зоны с особыми условиями использования территорий, на них устанавливаются ограничения использования в соответствии с законодательством Российской Федерации.

Размещение производственной территориальной зоны не допускается:

- а) в составе рекреационных зон;
- б) на землях особо охраняемых территорий, в том числе:
 - в первом поясе зоны санитарной охраны источников водоснабжения; в первой зоне санитарной охраны курортов, если проектируемые объекты не связаны непосредственно с эксплуатацией природных лечебных средств курорта;
 - в водоохраных и прибрежных зонах рек, морей;
 - в зонах охраны памятников истории и культуры без согласования с соответствующими органами охраны памятников;
 - в зонах активного карста, оползней, оседания или обрушения поверхности, которые могут угрожать застройке и эксплуатации предприятий; на участках, загрязненных органическими и радиоактивными отходами, до истечения сроков, установленных органами санитарно-эпидемиологического надзора;
 - в зонах возможного катастрофического затопления в результате разрушения плотин или дамб.

При размещении производственной зоны на прибрежных участках рек и других водоемов планировочные отметки площадок предприятий должны приниматься не менее чем на 0,5 м выше расчетного наивысшего горизонта вод с учетом подпора и уклона водотока, а также нагона от расчетной высоты волны, определяемой в соответствии с требованиями по нагрузкам и воздействиям на гидротехнические сооружения. За расчетный горизонт следует принимать наивысший уровень воды с вероятностью его превышения для предприятий, имеющих народнохозяйственное и оборонное значение, один раз в 100 лет, для остальных предприятий - один раз в 50 лет, а для предприятий со сроком эксплуатации до 10 лет - один раз в 10 лет.

На территориях предприятий I - II классов и в пределах их санитарно-защитных зон не допускается размещать предприятия пищевой, легкой, медицинской, фармацевтической и других отраслей промышленности с санитарно-защитной зоной 50 - 100 м.

Не допускается расширение производственных предприятий, если при этом требуется увеличение размера санитарно-защитных зон. Размер санитарно-защитной зоны предприятий мясной промышленности до границы животноводческих, птицеводческих и звероводческих ферм должен быть 1000 м.

При проектировании предприятий мясной промышленности на берегах рек и других водоемов общественного пользования их следует размещать ниже по течению от населенных пунктов.

Запрещается проектирование указанных предприятий на территории бывших кладбищ, скотомогильников, свалок.

II – 5. Зона предприятий, производств и объектов V класса опасности СЗЗ-50 м.

Зона II-5 выделена для обеспечения правовых условий формирования предприятий, производств и объектов V класса опасности, с низкими уровнями шума и загрязнения. Допускается широкий спектр коммерческих услуг, сопровождающих производственную деятельность. Сочетание различных видов разрешенного использования недвижимости в единой зоне возможно только при условии соблюдения нормативных санитарных требований.

ОСНОВНЫЕ ВИДЫ И ПАРАМЕТРЫ РАЗРЕШЕННОГО ИСПОЛЬЗОВАНИЯ ЗЕМЕЛЬНЫХ УЧАСТКОВ И ОБЪЕКТОВ КАПИТАЛЬНОГО СТРОИТЕЛЬСТВА

ВИДЫ ИСПОЛЬЗОВАНИЯ	ПРЕДЕЛЬНЫЕ РАЗМЕРЫ ЗЕМЕЛЬНЫХ УЧАСТКОВ И ПРЕДЕЛЬНЫЕ ПАРАМЕТРЫ РАЗРЕШЕННОГО СТРОИТЕЛЬСТВА
Площадки производственных предприятий V класса вредности различного профиля; административные учреждения управления производством, предприятия общественного питания, специализированные учреждения здравоохранения, предприятия бытового обслуживания; объекты энергоснабжения, водоснабжения и канализации, транспорта, ремонтного хозяйства, Производственные площадки предприятий: предзаводские (за пределами ограды или условной границы предприятия); производственные - для размещения основных производств; подсобные - для размещения ремонтных, строительно-эксплуатационных, тарных объектов, объектов энергетики и других инженерных сооружений; складские - для размещения складских объектов, контейнерных площадок, объектов внешнего и внутривзводского транспорта.	минимальная/максимальная площадь земельных участков 1000-25000 кв. м; коэффициент застройки Кз - 0,75; максимальная высота зданий, строений, сооружений от уровня земли - 50 м; минимальный отступ от границ участка - 1 м; минимальный отступ от красной линии улиц, проездов - 5 м;
Объекты инженерного обеспечения и объекты вспомогательного инженерного назначения, мини-ТЭЦ, трансформаторные подстанции, распределительные пункты, центральные тепловые пункты, котельные, насосные станции, канализационные насосные станции, очистные сооружения ливневой канализации, автоматические телефонные станции; сооружения связи; опоры линий электропередач; автомобильные дороги общего пользования; защитные дорожные сооружения; элементы обустройства автомобильных дорог; искусственные дорожные сооружения; объекты пожарной охраны, пожарные депо; зеленые насаждения.	минимальная/максимальная площадь земельных участков - 10 кв. м; минимальный отступ от границ участка - 1 м; максимальная высота зданий, строений, сооружений от уровня земли - 50 м; коэффициент застройки Кз - устанавливается равным всей площади земельного участка за исключением площади, занятой минимальными отступами от границ земельного участка;
объекты благоустройства, фонтаны, малые архитектурные формы, скульптуры; специализированные технические средства оповещения и информации; памятники, объекты культурного наследия, объекты монументально-декоративного искусства, спортивные площадки, стрелные площадки;	минимальная/максимальная площадь земельных участков - 1-250000 кв. м; коэффициент застройки Кз - 1; максимальная высота зданий, строений, сооружений от уровня земли - 100 м;
открытые площадки для стоянки легковых автомобилей (в том числе инвалидов); стоянки для легковых и грузовых автомобилей надземного открытого и закрытого типов, подземные автостоянки, автостоянки с пандусами (рампами) и механизированные автостоянки, гаражи, мотовелостоянки.	вместимость до 300 машино-мест, встроенные, пристроенные до 150 машино-мест; минимальная площадь земельных участков - 80 кв. м; минимальный отступ от границ участка - 1 м; максимальная высота зданий, строений, сооружений от уровня земли - 12 м; коэффициент застройки Кз - устанавливается равным всей площади земельного участка за исключением площади, занятой минимальными отступами от границ земельного участка;

УСЛОВНО РАЗРЕШЕННЫЕ ВИДЫ И ПАРАМЕТРЫ ИСПОЛЬЗОВАНИЯ ЗЕМЕЛЬНЫХ УЧАСТКОВ И ОБЪЕКТОВ КАПИТАЛЬНОГО СТРОИТЕЛЬСТВА

ВИДЫ ИСПОЛЬЗОВАНИЯ	ПРЕДЕЛЬНЫЕ РАЗМЕРЫ ЗЕМЕЛЬНЫХ УЧАСТКОВ И ПРЕДЕЛЬНЫЕ ПАРАМЕТРЫ РАЗРЕШЕННОГО СТРОИТЕЛЬСТВА
объекты обслуживания открытой сети (размещаемые на границе территорий производственных зон и жилых районов (при условии размещения необходимого расчетного количества парковочных мест (отдельно стоящих, встроенных, пристроенных, подземных) на территории участка); объекты оптовой торговли, торгового назначения, спорта, сбербанки, отделения связи, а также офисы;	минимальная/максимальная площадь земельных участков - 1000/5000 кв. м; максимальное количество надземных этажей зданий - 5 этажей (включая мансардный этаж); коэффициент застройки Кз - 0,5;
Объекты по обслуживанию легковых, грузовых автомобилей с количеством постов не более 10, шиномонтажные мастерские, мойки автомобилей до двух постов, мойки автомобилей с количеством постов от 2 до 5.	минимальная/максимальная площадь земельных участков 25/10000 кв. м; минимальный отступ от границ участка - 1 м; максимальная высота зданий, строений, сооружений от уровня земли - 5 м; коэффициент застройки Кз - устанавливается равным всей площади земельного участка за исключением площади, занятой минимальными отступами от границ земельного участка; Расстояние до жилых и общественных зданий от моек автомобилей до двух постов - 50 м; Расстояние до жилых и общественных зданий (кроме моек автомобилей до двух постов) - 100 м;
АЗС для легкового автотранспорта, оборудованные системой закольцовки паров бензина, автогазозаправочные станции с компрессорами внутри помещения с количеством заправок не более 500 автомобилей в сутки без объектов технического обслуживания автомобилей	максимальная площадь земельных участков - 2000 кв. м; минимальный отступ от границ участка - 1 м; максимальная высота зданий, строений, сооружений от уровня земли - 5 м; коэффициент застройки Кз - устанавливается равным всей площади земельного участка за исключением площади, занятой минимальными отступами от границ земельного участка; Расстояние до границ земельных участков дошкольных и школьных образовательных учреждений, лечебных учреждений, до жилых домов и других общественных зданий и сооружений - 50 м. Указанное расстояние следует определять от топливораздаточных колонок и подземных резервуаров для хранения жидкого топлива.

ВСПОМОГАТЕЛЬНЫЕ ВИДЫ И ПАРАМЕТРЫ РАЗРЕШЕННОГО ИСПОЛЬЗОВАНИЯ ЗЕМЕЛЬНЫХ УЧАСТКОВ И ОБЪЕКТОВ КАПИТАЛЬНОГО СТРОИТЕЛЬСТВА

ВИДЫ ИСПОЛЬЗОВАНИЯ	ПРЕДЕЛЬНЫЕ РАЗМЕРЫ ЗЕМЕЛЬНЫХ УЧАСТКОВ И ПРЕДЕЛЬНЫЕ ПАРАМЕТРЫ РАЗРЕШЕННОГО СТРОИТЕЛЬСТВА
объекты обслуживания закрытой сети: медицинский пункт (при списочной численности от 50 до 300 работающих); фельдшерский или врачебный здравпункт (при списочной численности более 300 работающих); организации общественного питания: комната приема пищи (при численности работающих в смену менее 30 человек); столовая работающая на полуфабрикатах (при численности работающих в смену более 200 человек);	Площадь медицинского пункта следует принимать: 12 м ² - при списочной численности от 50 до 150 работающих; 18 м ² - при списочной численности от 151 до 300 работающих.

резервные участки на территории предприятия	площадь и параметры использования принимаются в соответствии с заданием на проектирование для размещения на них зданий и сооружений в случае расширения и модернизации производства
площадки для мусоросборников	максимальная площадь земельных участков – в 3 раза превышающая площадь мусоросборников; расстояние от площадок для мусоросборников до производственных и вспомогательных помещений не менее - 30 м.

Примечание (общее):

При размещении зданий, строений и сооружений должны соблюдаться, установленные законодательством о пожарной безопасности и законодательством в области обеспечения санитарно-эпидемиологического благополучия населения, минимальные нормативные противопожарные и санитарно-эпидемиологические разрывы между зданиями, строениями и сооружениями, в том числе и расположенными на соседних земельных участках, а также технические регламенты, градостроительные и строительные нормы и Правила.

Границы территорий, подверженных затоплению и подтоплению, и режим осуществления хозяйственной и иной деятельности на этих территориях в зависимости от частоты их затопления и подтопления устанавливаются в соответствии с законодательством о градостроительной деятельности.

На территориях, подверженных затоплению, размещение новых населенных пунктов, кладбищ, скотомогильников и строительство капитальных зданий, строений, сооружений без проведения специальных защитных мероприятий по предотвращению негативного воздействия вод запрещаются.

На территориях, подверженных подтоплению, в том числе потенциальному, строительство объектов капитального строительства разрешается при условии одновременного выполнения локальных дренажно-защитных работ в соответствии с п.10.5 СНиП 22-02-2003 «Берегозащитные сооружения и мероприятия».

В случае если земельный участок или объект капитального строительства находится в границах зоны с особыми условиями использования территорий, на них устанавливаются ограничения использования в соответствии с законодательством Российской Федерации.

Размещение производственной территориальной зоны не допускается:

- а) в составе рекреационных зон;
- б) на землях особо охраняемых территорий, в том числе:
 - в первом поясе зоны санитарной охраны источников водоснабжения;
 - в первой зоне округа санитарной охраны курортов, если проектируемые объекты не связаны непосредственно с эксплуатацией природных лечебных средств курорта;
 - в водоохраных и прибрежных зонах рек, морей;
 - в зонах охраны памятников истории и культуры без согласования с соответствующими органами охраны памятников;
 - в зонах активного карста, оползней, оседания или обрушения поверхности, которые могут угрожать застройке и эксплуатации предприятий;
 - на участках, загрязненных органическими и радиоактивными отходами, до истечения сроков, установленных органами санитарно-эпидемиологического надзора;
 - в зонах возможного катастрофического затопления в результате разрушения плотин или дамб.

При размещении производственной зоны на прибрежных участках рек и других водоемов планировочные отметки площадок предприятий должны приниматься не менее чем на 0,5 м выше расчетного наивысшего горизонта вод с учетом подпора и уклона водотока, а также нагона от расчетной высоты волны, определяемой в соответствии с требованиями по нагрузкам и воздействиям на гидротехнические сооружения. За расчетный горизонт следует принимать наивысший уровень воды с вероятностью его превышения для предприятий, имеющих народнохозяйственное и оборонное значение, один раз в 100 лет, для остальных предприятий - один раз в 50 лет, а для предприятий со сроком эксплуатации до 10 лет - один раз в 10 лет.

На территориях предприятий I - II классов и в пределах их санитарно-защитных зон не допускается размещать предприятия пищевой, легкой, медицинской, фармацевтической и других отраслей промышленности с санитарно-защитной зоной I - 100 м.

Не допускается расширение производственных предприятий, если при этом требуется увеличение размера санитарно-защитных зон.

Размер санитарно-защитной зоны предприятий мясной промышленности до границы животноводческих, птицеводческих и звероводческих ферм должен быть 1000 м.

При проектировании предприятий мясной промышленности на берегах рек и других водоемов общественного пользования их следует размещать ниже по течению от населенных пунктов.

Запрещается проектирование указанных предприятий на территории бывших кладбищ, скотомогильников, свалок.

ЗОНЫ ИНЖЕНЕРНОЙ И ТРАНСПОРТНОЙ ИНФРАСТРУКТУРЫ:

ИТ-1. Зона инженерной инфраструктуры.

ОСНОВНЫЕ ВИДЫ И ПАРАМЕТРЫ РАЗРЕШЕННОГО ИСПОЛЬЗОВАНИЯ ЗЕМЕЛЬНЫХ УЧАСТКОВ И ОБЪЕКТОВ КАПИТАЛЬНОГО СТРОИТЕЛЬСТВА

ВИДЫ ИСПОЛЬЗОВАНИЯ	ПРЕДЕЛЬНЫЕ РАЗМЕРЫ ЗЕМЕЛЬНЫХ УЧАСТКОВ И ПРЕДЕЛЬНЫЕ ПАРАМЕТРЫ РАЗРЕШЕННОГО СТРОИТЕЛЬСТВА
головные объекты (энергоснабжения, газоснабжения, водоснабжения, водоотведения, теплоснабжения, связи, телекоммуникации); гидротехнические сооружения;	минимальная площадь земельных участков - 10 кв. м; минимальный отступ от границ участка - 1 м; максимальная высота зданий, строений, сооружений от уровня земли - 100 м; коэффициент застройки Кз - устанавливается равным всей площади земельного участка за исключением площади, занятой минимальными отступами от границ земельного участка; минимальный отступ зданий, строений и сооружений от красной линии улиц, проездов - 5 м (кроме пожарных депо); Допускается уменьшение отступа либо расположение зданий, строений и сооружений; по красной линии с учетом сложившейся градостроительной ситуации и линией застройки;
офисы, конторы, административные службы (энергоснабжения, газоснабжения, водоснабжения, водоотведения, теплоснабжения, связи, телекоммуникации)	минимальная/максимальная площадь земельных участков - 1000/15000 кв. м; коэффициент застройки Кз - 1; максимальная высота зданий, строений, сооружений от уровня земли - 20 м;
объекты благоустройства, фонтаны, малые архитектурные формы, скульптуры, средства визуальной информации; специализированные технические средства оповещения и информации; памятники, объекты культурного наследия, объекты монументально-декоративного искусства, спортивные площадки, строительные площадки; зеленые насаждения; пожарные депо, объекты пожарной охраны	минимальная/максимальная площадь земельных участков - 1-15000 кв. м; коэффициент застройки Кз - 1; максимальная высота зданий, строений, сооружений от уровня земли - 50 м;

УСЛОВНО РАЗРЕШЕННЫЕ ВИДЫ И ПАРАМЕТРЫ ИСПОЛЬЗОВАНИЯ ЗЕМЕЛЬНЫХ УЧАСТКОВ И ОБЪЕКТОВ КАПИТАЛЬНОГО СТРОИТЕЛЬСТВА

ВИДЫ ИСПОЛЬЗОВАНИЯ	ПРЕДЕЛЬНЫЕ РАЗМЕРЫ ЗЕМЕЛЬНЫХ УЧАСТКОВ И ПРЕДЕЛЬНЫЕ ПАРАМЕТРЫ РАЗРЕШЕННОГО СТРОИТЕЛЬСТВА
нет	нет

ВСПОМОГАТЕЛЬНЫЕ ВИДЫ И ПАРАМЕТРЫ РАЗРЕШЕННОГО ИСПОЛЬЗОВАНИЯ ЗЕМЕЛЬНЫХ УЧАСТКОВ И ОБЪЕКТОВ КАПИТАЛЬНОГО СТРОИТЕЛЬСТВА

ВИДЫ ИСПОЛЬЗОВАНИЯ	ПРЕДЕЛЬНЫЕ РАЗМЕРЫ ЗЕМЕЛЬНЫХ УЧАСТКОВ И ПРЕДЕЛЬНЫЕ ПАРАМЕТРЫ РАЗРЕШЕННОГО СТРОИТЕЛЬСТВА
Объекты подсобного назначения, и иные вспомогательные объекты для обслуживания и эксплуатации строений, сооружений и коммуникаций (энергоснабжения, газоснабжения, водоснабжения, канализации, теплоснабжения, связи, телекоммуникации).	минимальный отступ зданий, строений и сооружений от красной линии улиц, проездов - 5 метров; Допускается уменьшение отступа либо расположение зданий, строений и сооружений; по красной линии с учетом сложившейся градостроительной ситуации и линией застройки; вышки, башни, трубы - без ограничения.

Минимальные отступы от границ земельных участков для определения мест допустимого размещения зданий, строений, сооружений, за пределами которых запрещено строительство зданий, строений, сооружений:

- расстояние до красной линии:
 - от пожарных депо - 10 м (15 м - для депо I типа);
 - Допускается блокировка зданий и сооружений, а также хозяйственных построек на смежных земельных участках по взаимному (удостоверенному) согласию владельцев при новом строительстве с соблюдением технических регламентов.

Минимальные отступы от границ земельных участков в целях определения мест допустимого размещения зданий, строений, сооружений, за пределами которых запрещено строительство зданий, строений, сооружений: для строительных площадок при условии соблюдения безопасности для жизни или здоровья человека, для окружающей среды, объектов культурного наследия - 0 м; для остальных зданий и сооружений - 1 м.

Минимальный отступ устанавливается - 0 м, при условии (удостоверенного) согласования с правообладателем смежного земельного участка с соблюдением технических регламентов;

Примечание (общее):

При размещении зданий, строений и сооружений должны соблюдаться, установленные законодательством о пожарной безопасности и законодательством в области обеспечения санитарно-эпидемиологического благополучия населения, минимальные нормативные противопожарные и санитарно-эпидемиологические разрывы между зданиями, строениями и сооружениями, в том числе и расположенными на соседних земельных участках, а также технические регламенты, градостроительные и строительные нормы и Правила.

Границы территорий, подверженных затоплению и подтоплению, и режим осуществления хозяйственной и иной деятельности на этих территориях в зависимости от частоты их затопления и подтопления устанавливаются в соответствии с законодательством о градостроительной деятельности.

На территориях, подверженных затоплению, размещение новых населенных пунктов, кладбищ, скотомогильников и строительство капитальных зданий, строений, сооружений без проведения специальных защитных мероприятий по предотвращению негативного воздействия вод запрещаются.

На территориях, подверженных подтоплению, в том числе потенциальному, строительство объектов капитального строительства разрешается при условии одновременного выполнения локальных дренажно-защитных работ в соответствии с п.10.5 СНиП 22-02-2003 «Берегозащитные сооружения и мероприятия».

В случае если земельный участок или объект капитального строительства находится в границах зоны с особыми условиями использования территорий, на них устанавливаются ограничения использования в соответствии с законодательством Российской Федерации.

ИТ-2. Зона транспортной инфраструктуры.

ОСНОВНЫЕ ВИДЫ И ПАРАМЕТРЫ РАЗРЕШЕННОГО ИСПОЛЬЗОВАНИЯ ЗЕМЕЛЬНЫХ УЧАСТКОВ И ОБЪЕКТОВ КАПИТАЛЬНОГО СТРОИТЕЛЬСТВА

ВИДЫ ИСПОЛЬЗОВАНИЯ	ПРЕДЕЛЬНЫЕ РАЗМЕРЫ ЗЕМЕЛЬНЫХ УЧАСТКОВ И ПРЕДЕЛЬНЫЕ ПАРАМЕТРЫ РАЗРЕШЕННОГО СТРОИТЕЛЬСТВА
трамвайные, троллейбусные парки; автобусные парки и таксопарки, парки грузового автомобильного транспорта; гаражи, автостоянки, автоколонны, автобазы, грузового транспорта; автодорожные вокзалы, автостанции и иные объекты автомобильного транспорта; автодромы, мотодромы; предприятия и склады дорожно-ремонтных служб и организаций; автозаправочные станции, авторемонтные и сервисные мастерские, автомойки. объекты водного транспорта (порты, пирсы, причалы, и т.п.); порты, причалы, портовые сооружения и иные объекты водного транспорта; объекты воздушного транспорта; аэропорты; авиаремонтные и другие предприятия по обслуживанию авиационных средств; авиационные парки; объекты железнодорожного транспорта; магистраль и коммуникации железнодорожного транспорта; железнодорожные вокзалы, железнодорожные станции и иные объекты железнодорожного транспорта; объекты технического обслуживания и ремонта транспортных средств, машин и оборудования; ремонтные мастерские и мастерские технического обслуживания; офисы, конторы, административные службы, объекты промышленного и складского назначения, общежития для рабочего персонала (связанные с функционированием объектов данной территориальной зоны); объекты научных организаций;	минимальная/максимальная площадь земельных участков - 1000-25000 кв. м; коэффициент застройки Кз - 1; максимальная высота зданий, строений, сооружений от уровня земли - 50 м; Минимальный отступ зданий, строений и сооружений от красной линии улиц, проездов - 5м; Допускается уменьшение отступа либо расположение зданий, строений и сооружений; по красной линии с учетом сложившейся градостроительной ситуации и линией застройки.

объекты инженерного обеспечения и объекты вспомогательного инженерного назначения; мини-ТЭЦ, трансформаторные подстанции, распределительные пункты, центральные тепловые пункты, котельные, насосные станции, канализационные насосные станции, очистные сооружения ливневой канализации, автоматические телефонные станции, сооружения связи; опоры линий электропередач; гидротехнические сооружения; защитные инженерные сооружения; обустройство набережных, берегоукрепление; транспортные развязки; линейные объекты; объекты и сети инженерно-технического обеспечения; объекты связи; объекты инженерной и коммунальной инфраструктуры; дорожные сооружения, являющиеся технологической частью автомобильной дороги, - защитные дорожные сооружения, искусственные дорожные сооружения, производственные объекты автомобильной дороги, элементы обустройства автомобильной дороги; автомобильные дороги общего пользования; автомобильные дороги не общего пользования; защитные дорожные сооружения; элементы обустройства автомобильных дорог; искусственные дорожные сооружения; объекты пожарной охраны, пожарные депо; зеленые насаждения.

объекты благоустройства, фонтаны, малые архитектурные формы, скульптуры, средства визуальной информации; специализированные технические средства оповещения и информации; памятники, объекты культурного наследия, объекты монументально-декоративного искусства, строительные площадки; объекты гражданской обороны (убежища, противорадиационные укрытия и т.п.); пожарные депо, объекты пожарной охраны

открытые площадки для стоянки легковых автомобилей (в том числе инвалидов); стоянки для легковых и грузовых автомобилей надземного открытого и закрытого типов, подземные автостоянки, автостоянки с пандусами (рампами) и механизированные автостоянки, гаражи, мотовелостоянки.

минимальная/максимальная площадь земельных участков - 10 кв. м; минимальный отступ от границ участка - 1 м; максимальная высота зданий, строений, сооружений от уровня земли - 100 м; коэффициент застройки Кз - устанавливается равным всей площади земельного участка за исключением площади, занятой минимальными отступами от границ земельного участка;

Объекты по обслуживанию легковых, грузовых автомобилей с количеством постов не более 10, шиномонтажные мастерские, мойки автомобилей до двух постов, мойки автомобилей с количеством постов от 2 до 5.

максимальная площадь земельных участков - 2000 кв. м; минимальный отступ от границ участка - 1 м; максимальная высота зданий, строений, сооружений от уровня земли - 5 м; коэффициент застройки Кз - устанавливается равным всей площади земельного участка за исключением площади, занятой минимальными отступами от границ земельного участка; Расстояние до границ земельных участков дошкольных и школьных образовательных учреждений, лечебных учреждений, до жилых домов и других общественных зданий и сооружений - 50 м. Указанное расстояние следует определять от топливораздаточных колонок и подземных резервуаров для хранения жидкого топлива.

АЗС для заправки легкового автотранспорта, оборудованные системой закольцовки паров бензина, автогазозаправочные станции с компрессорами внутри помещения с количеством заправок не более 500 автомобилей в сутки без объектов технического обслуживания автомобилей

АЗС для заправки грузового и легкового автотранспорта жидким и газовым топливом

офисы, конторы, административные службы (энергоснабжения, газоснабжения, водоснабжения, водоотведения, теплоснабжения, связи, телекоммуникации)

минимальная/максимальная площадь земельных участков - 1000/15000 кв. м; коэффициент застройки Кз - 1; максимальная высота зданий, строений, сооружений от уровня земли - 20 м;

УСЛОВНО РАЗРЕШЕННЫЕ ВИДЫ И ПАРАМЕТРЫ ИСПОЛЬЗОВАНИЯ ЗЕМЕЛЬНЫХ УЧАСТКОВ И ОБЪЕКТОВ КАПИТАЛЬНОГО СТРОИТЕЛЬСТВА

ВИДЫ ИСПОЛЬЗОВАНИЯ	ПРЕДЕЛЬНЫЕ РАЗМЕРЫ ЗЕМЕЛЬНЫХ УЧАСТКОВ И ПРЕДЕЛЬНЫЕ ПАРАМЕТРЫ РАЗРЕШЕННОГО СТРОИТЕЛЬСТВА
объекты обслуживания открытой сети (размещаемые на границе территорий производственных зон и жилых районов (при условии размещения необходимого расчетного количества парковочных мест (отдельно стоящих, встроенных, пристроенных, подземных) на территории участка)); объекты оптовой торговли, торгово-бытового назначения, сбербанка, отделения связи, а также офисы; культовые здания и сооружения; химчистки, прачечные, общественные бани, парикмахерские; ветеринарные лечебницы; пункты первой медицинской помощи, аптеки; платежные терминалы, банкоматы, объекты проката, кафе, столовые; объекты охраны правопорядка, опорные пункты полиции; книжки по распространению периодических печатных изданий (газеты, журналы, альманахи, бюллетени и иные издания).	минимальная/максимальная площадь земельных участков - 1000/5000 кв. м; максимальное количество надземных этажей зданий - 5 этажей (включая мансардный этаж); коэффициент застройки Кз - 0,5;

ВСПОМОГАТЕЛЬНЫЕ ВИДЫ И ПАРАМЕТРЫ РАЗРЕШЕННОГО ИСПОЛЬЗОВАНИЯ ЗЕМЕЛЬНЫХ УЧАСТКОВ И ОБЪЕКТОВ КАПИТАЛЬНОГО СТРОИТЕЛЬСТВА

ВИДЫ ИСПОЛЬЗОВАНИЯ	ПРЕДЕЛЬНЫЕ ПАРАМЕТРЫ РАЗРЕШЕННОГО СТРОИТЕЛЬСТВА
Объекты инженерной инфраструктуры и линейные объекты вспомогательного инженерного назначения; подъездные пути (площадки), площадки транзитного транспорта с местами хранения автобусов, грузовиков, легковых автомобилей; санитарно-защитные зоны;	минимальная/максимальная площадь земельных участков – 1-15000 кв. м; коэффициент застройки Кз - 1; максимальная высота зданий, строений, сооружений от уровня земли - 100 м;
площадки для мусоросборников	максимальная площадь земельных участков – в 3 раза превышающая площадь мусоросборников; расстояние от площадок для мусоросборников до производственных и вспомогательных помещений не менее - 30 м.
Площадки для сбора твердых бытовых отходов.	максимальная площадь земельных участков – 30 кв. м; Расстояние от площадок с контейнерами до окон жилых домов, границ участков детских, лечебных учреждений, мест отдыха должны быть не менее 20 м, и не более 100 м. Общее количество контейнеров не более 5 шт.

Примечание (общее):

При размещении зданий, строений и сооружений должны соблюдаться, установленные законодательством о пожарной безопасности и законодательством в области обеспечения санитарно-эпидемиологического благополучия населения, минимальные нормативные противопожарные и санитарно-эпидемиологические разрывы между зданиями, строениями и сооружениями, в том числе и расположенными на соседних земельных участках, а также технические регламенты, градостроительные и строительные нормы и Правила.

Допускается блокировка зданий, строений и сооружений, расположенных на соседних земельных участках по письменному согласию правообладателей соседних земельных участков и собственников зданий, строений и сооружений, подпись которых должна быть удостоверена нотариально.

Границы территорий, подверженных затоплению и подтоплению, и режим осуществления хозяйственной и иной деятельности на этих территориях в зависимости от частоты их затопления и подтопления устанавливаются в соответствии с законодательством о градостроительной деятельности.

На территориях, подверженных затоплению, размещение новых населенных пунктов, кладбищ, скотомогильников и строительство капитальных зданий, строений, сооружений без проведения специальных защитных мероприятий по предотвращению негативного воздействия вод запрещаются.

На территориях, подверженных подтоплению, в том числе потенциальному, строительство объектов капитального строительства разрешается при условии одновременного выполнения локальных дренажно - защитных работ в соответствии с п.10.5 СНиП 22-02-2003 «Берегозащитные сооружения и мероприятия».

Поднятие уровня земельного участка путем отсыпки грунта допускается при наличии письменного согласия правообладателей соседних земельных участков, подпись которых должна быть удостоверена нотариально.

В случае если земельный участок или объект капитального строительства находится в границах зоны с особыми условиями использования территорий, на них устанавливаются ограничения использования в соответствии с законодательством Российской Федерации.

ЗОНЫ СЕЛЬСКОХОЗЯЙСТВЕННОГО ИСПОЛЬЗОВАНИЯ:

СХ-1. Зона сельскохозяйственных угодий.

Зона СХ - 1 предназначена для выращивания сельхозпродукции и выделена для обеспечения правовых условий сохранения сельскохозяйственных угодий, предотвращения их занятия другими видами деятельности при соблюдении нижеследующих видов и параметров разрешенного использования недвижимости.

ОСНОВНЫЕ ВИДЫ И ПАРАМЕТРЫ РАЗРЕШЕННОГО ИСПОЛЬЗОВАНИЯ ЗЕМЕЛЬНЫХ УЧАСТКОВ И ОБЪЕКТОВ КАПИТАЛЬНОГО СТРОИТЕЛЬСТВА

ВИДЫ ИСПОЛЬЗОВАНИЯ	ПРЕДЕЛЬНЫЕ РАЗМЕРЫ ЗЕМЕЛЬНЫХ УЧАСТКОВ И ПРЕДЕЛЬНЫЕ ПАРАМЕТРЫ РАЗРЕШЕННОГО СТРОИТЕЛЬСТВА
пашни, сенокосы, пастбища, залежи, земли, занятые многолетними насаждениями (садами, виноградниками и другими), огороды;	минимальный/максимальный размер земельного участка - 600/2500000 кв. м; коэффициент застройки Кз - устанавливается равным всей площади земельного участка за исключением площади земельного участка; максимальная высота зданий, строений, сооружений от уровня земли - 20 м; минимальный отступ от границ участка - 1 м;

УСЛОВНО РАЗРЕШЕННЫЕ ВИДЫ И ПАРАМЕТРЫ ИСПОЛЬЗОВАНИЯ ЗЕМЕЛЬНЫХ УЧАСТКОВ И ОБЪЕКТОВ КАПИТАЛЬНОГО СТРОИТЕЛЬСТВА

ВИДЫ ИСПОЛЬЗОВАНИЯ	ПРЕДЕЛЬНЫЕ РАЗМЕРЫ ЗЕМЕЛЬНЫХ УЧАСТКОВ И ПРЕДЕЛЬНЫЕ ПАРАМЕТРЫ РАЗРЕШЕННОГО СТРОИТЕЛЬСТВА
Сельские усадьбы (в малых сельских населенных пунктах (поселок, село, станица, хутор, аул) с численностью населения до 1000 человек);	минимальная/максимальная площадь земельных участков – 5000 /50000 кв. м; минимальная ширина земельных участков вдоль фронта улицы (проезда) – 24 м; максимальное количество надземных этажей зданий – 3 этажа (включая мансардный этаж); коэффициент застройки Кз - 0,2; коэффициент плотности застройки Кпз-0,4; максимальная высота зданий от уровня земли до верха перекрытия последнего этажа (или конька кровли) - 12 м;
объекты инженерной инфраструктуры и линейные объекты вспомогательного инженерного назначения; сооружения связи; опоры линий электропередач; автомобильные дороги общего пользования; автомобильные дороги не общего пользования; защитные дорожные сооружения; элементы обустройства автомобильных дорог; искусственные дорожные сооружения;	минимальная площадь земельных участков - 10 кв. м; минимальный отступ от границ участка - 1 м; максимальная высота зданий, строений, сооружений от уровня земли - 100 м; коэффициент застройки Кз - устанавливается равным всей площади земельного участка за исключением площади, занятой минимальными отступами от границ земельного участка;

ВСПОМОГАТЕЛЬНЫЕ ВИДЫ И ПАРАМЕТРЫ РАЗРЕШЕННОГО ИСПОЛЬЗОВАНИЯ ЗЕМЕЛЬНЫХ УЧАСТКОВ И ОБЪЕКТОВ КАПИТАЛЬНОГО СТРОИТЕЛЬСТВА

ВИДЫ ИСПОЛЬЗОВАНИЯ	ПРЕДЕЛЬНЫЕ РАЗМЕРЫ ЗЕМЕЛЬНЫХ УЧАСТКОВ И ПРЕДЕЛЬНЫЕ ПАРАМЕТРЫ РАЗРЕШЕННОГО СТРОИТЕЛЬСТВА
зеленые насаждения; защитные зеленые насаждения; пункты охраны;	минимальная площадь земельных участков - 10 кв. м; минимальный отступ от границ участка - 1 м; максимальная высота зданий, строений, сооружений от уровня земли - 10 м; коэффициент застройки Кз - устанавливается равным всей площади земельного участка за исключением площади, занятой минимальными отступами от границ земельного участка;

Примечание (общее):

При размещении зданий, строений и сооружений должны соблюдаться, установленные законодательством о пожарной безопасности и законодательством в области обеспечения санитарно-эпидемиологического благополучия населения, минимальные нормативные противопожарные и санитарно-эпидемиологические разрывы между зданиями, строениями и сооружениями, в том числе и расположенными на соседних земельных участках, а также технические регламенты, градостроительные и строительные нормы и Правила.

Границы территорий, подверженных затоплению и подтоплению, и режим осуществления хозяйственной и иной деятельности на этих территориях в зависимости от частоты их затопления и подтопления устанавливаются в соответствии с законодательством о градостроительной деятельности.

На территориях, подверженных затоплению, размещение новых населенных пунктов, кладбищ, скотомогильников и строительство капитальных зданий, строений, сооружений без проведения специальных защитных мероприятий по предотвращению негативного воздействия вод запрещаются.

На территориях, подверженных подтоплению, в том числе потенциальному, строительство объектов капитального строительства разрешается при условии одновременного выполнения локальных дренажно - защитных работ в соответствии с п.10.5 СНиП 22-02-2003 «Берегозащитные сооружения и мероприятия».

В случае если земельный участок или объект капитального строительства находится в границах зоны с особыми условиями использования территорий, на них устанавливаются ограничения использования в соответствии с законодательством Российской Федерации.

СХ-2. Зона объектов сельскохозяйственного назначения.

ОСНОВНЫЕ ВИДЫ И ПАРАМЕТРЫ РАЗРЕШЕННОГО ИСПОЛЬЗОВАНИЯ ЗЕМЕЛЬНЫХ УЧАСТКОВ И ОБЪЕКТОВ КАПИТАЛЬНОГО СТРОИТЕЛЬСТВА

ВИДЫ ИСПОЛЬЗОВАНИЯ	ПРЕДЕЛЬНЫЕ РАЗМЕРЫ ЗЕМЕЛЬНЫХ УЧАСТКОВ И ПРЕДЕЛЬНЫЕ ПАРАМЕТРЫ РАЗРЕШЕННОГО СТРОИТЕЛЬСТВА
комплексы, фермы, мини-фермы крупного рогатого скота, свиноводческие комплексы и фермы, птицефабрики; коневодческие, овцеводческие, птицеводческие, кролиководческие, звероводческие фермы; рыбоводческие хозяйства, рыбопитомники; базы крестьянских (фермерских) хозяйств, пастбища; тепличные и парниковые хозяйства; цветочно-оранжерейные хозяйства; питомники, дендрарии для выращивания, селекции и воспроизводства садовых и огородных культур, декоративных и лекарственных растений; ветеринарные учреждения; полевые станы; кормоцеха; склады грубых кормов; промежуточные расходные склады; склады и хранилища сельскохозяйственной продукции; здания и помещения для хранения и переработки сельскохозяйственной продукции (овощей, картофеля, продукции плодовоовощеводства и виноградарства), для первичной переработки молока, скота и птицы, шерсти и меховых шкур, масличных и лубяных культур; предприятия, здания и сооружения по хранению и переработке зерна; машиноиспытательные станции, промышленные цеха, материальные склады, транспортные, энергетические и другие объекты, связанные с сельскохозяйственным производством (вспомогательные производства и хозяйства), а также коммуникации, обеспечивающие внутренние и внешние связи указанных объектов; производства по ремонту, техническому обслуживанию и хранению сельскохозяйственных машин и автомобилей, по изготовлению строительных конструкций, изделий и деталей из местных материалов; пожарные депо, объекты пожарной охраны;	минимальная площадь земельных участков - 10 кв. м; минимальный отступ от границ участка - 1 м; максимальная высота зданий, строений, сооружений от уровня земли - 100 м; коэффициент застройки Кз - устанавливается равным всей площади земельного участка за исключением площади, занятой минимальными отступами от границ земельного участка, за пределами которых запрещено строительство зданий, строений, сооружений, для объектов культурного наследия - 0 м;
объекты благоустройства, фонтаны, малые архитектурные формы, скульптуры; специализированные технические средства оповещения и информации; памятники, объекты культурного наследия, объекты монументально-декоративного искусства, спортивные площадки, строительные площадки;	минимальная/максимальная площадь земельных участков – 1-15000 кв. м; коэффициент застройки Кз - 1; максимальная высота зданий, строений, сооружений от уровня земли - 50 м;

УСЛОВНО РАЗРЕШЕННЫЕ ВИДЫ И ПАРАМЕТРЫ ИСПОЛЬЗОВАНИЯ ЗЕМЕЛЬНЫХ УЧАСТКОВ И ОБЪЕКТОВ КАПИТАЛЬНОГО СТРОИТЕЛЬСТВА

ВИДЫ ИСПОЛЬЗОВАНИЯ	ПРЕДЕЛЬНЫЕ РАЗМЕРЫ ЗЕМЕЛЬНЫХ УЧАСТКОВ И ПРЕДЕЛЬНЫЕ ПАРАМЕТРЫ РАЗРЕШЕННОГО СТРОИТЕЛЬСТВА
объекты инженерной инфраструктуры и линейные объекты вспомогательного инженерного назначения; проезды и проходы, обеспечивающая необходимые условия для механизации трудоемких процессов; склады легковоспламеняющихся и горючих жидкостей и газов; склады минеральных удобрений и химических средств защиты растений; бойни; хранилища навоза и помета; карьеры.	минимальная площадь земельных участков - 10 кв. м; минимальный отступ от границ участка - 1 м; максимальная высота зданий, строений, сооружений от уровня земли - 100 м; коэффициент застройки Кз - устанавливается равным всей площади земельного участка за исключением площади, занятой минимальными отступами от границ земельного участка; минимальные отступы от границ земельного участка, за пределами которых запрещено строительство зданий, строений, сооружений, для строительных площадок при условии соблюдения безопасности для жизни или здоровья человека, для окружающей среды - 0 м;

ВСПОМОГАТЕЛЬНЫЕ ВИДЫ И ПАРАМЕТРЫ РАЗРЕШЕННОГО ИСПОЛЬЗОВАНИЯ ЗЕМЕЛЬНЫХ УЧАСТКОВ И ОБЪЕКТОВ КАПИТАЛЬНОГО СТРОИТЕЛЬСТВА

ВИДЫ ИСПОЛЬЗОВАНИЯ	ПРЕДЕЛЬНЫЕ РАЗМЕРЫ ЗЕМЕЛЬНЫХ УЧАСТКОВ И ПРЕДЕЛЬНЫЕ ПАРАМЕТРЫ РАЗРЕШЕННОГО СТРОИТЕЛЬСТВА
объекты инженерной инфраструктуры и линейные объекты вспомогательного инженерного назначения; зеленые насаждения; защитные зеленые насаждения; пункты охраны;	минимальная площадь земельных участков - 10 кв. м; минимальный отступ от границ участка - 1 м; максимальная высота зданий, строений, сооружений от уровня земли - 100 м; коэффициент застройки Кз - устанавливается равным всей площади земельного участка за исключением площади, занятой минимальными отступами от границ земельного участка;

Примечание (общее):

При размещении зданий, строений и сооружений должны соблюдаться, установленные законодательством о пожарной безопасности и законодательством в области обеспечения санитарно-эпидемиологического благополучия населения, минимальные нормативные противопожарные и санитарно-эпидемиологические разрывы между зданиями, строениями и сооружениями, в том числе и расположенными на соседних земельных участках, а также технические регламенты, градостроительные и строительные нормы и Правила.

Границы территорий, подверженных затоплению и подтоплению, и режим осуществления хозяйственной и иной деятельности на этих территориях в зависимости от частоты их затопления и подтопления устанавливаются в соответствии с законодательством о градостроительной деятельности.

На территориях, подверженных затоплению, размещение новых населенных пунктов, кладбищ, скотомогильников и строительство капитальных зданий, строений, сооружений без проведения специальных защитных мероприятий по предотвращению негативного воздействия вод запрещаются.

На территориях, подверженных подтоплению, в том числе потенциальному, строительство объектов капитального строительства разрешается при условии одновременного выполнения локальных дренажно - защитных работ в соответствии с п.10.5 СНиП 22-02-2003 «Берегозащитные сооружения и мероприятия».

В случае если земельный участок или объект капитального строительства находится в границах зоны с особыми условиями использования территорий, на них устанавливаются ограничения использования в соответствии с законодательством Российской Федерации.

Не допускается размещение сельскохозяйственных предприятий, зданий, сооружений:

на площадках залегания полезных ископаемых без согласования с органами Госгортехнадзора;

в зонах оползней, которые могут угрожать застройке и эксплуатации предприятий, зданий и сооружений;

в первом поясе зоны санитарной охраны источников водоснабжения населенных пунктов;

в первой и второй зонах округов санитарной охраны курортов;

на землях пригородных зеленых зон городских округов и городских поселений;

на земельных участках, загрязненных органическими и радиоактивными отбросами, до истечения сроков, установленных органами санитарно-эпидемиологического и ветеринарного надзора;

на землях особо охраняемых природных территорий.

Допускается размещение сельскохозяйственных предприятий, зданий и сооружений:

во втором поясе санитарной охраны источников водоснабжения населенных пунктов, кроме животноводческих и птицеводческих предприятий;

в третьей зоне округов санитарной охраны курортов, если это не оказывает отрицательного влияния на природные лечебные ресурсы и санитарное состояние курорта;

в охранных зонах особо охраняемых территорий, если это не оказывает негативное (вредное) воздействие на природные комплексы особо охраняемых природных территорий.

При размещении сельскохозяйственных предприятий, зданий и сооружений на прибрежных участках рек или водоемов планировочные отметки площадок предприятий должны приниматься не менее чем на 0,5 м выше расчетного горизонта воды с учетом подпора и уклона водотока, а также расчетной высоты волны и ее нагона.

Для предприятий, зданий и сооружений со сроком эксплуатации более 10 лет за расчетный горизонт надлежит принимать наимышший уровень воды с вероятностью его повторения один раз в 50 лет, а для предприятий со сроком эксплуатации до 10 лет - один раз в 10 лет.

Сельскохозяйственные предприятия, осуществляющие выброс в атмосферу значительного количества дыма, пыли или неприятных запахов, не допускается располагать в замкнутых долинах, котлованах, у подножия гор и на других территориях, не обеспеченных естественным проветриванием.

ЗОНЫ РЕКРЕАЦИОННОГО НАЗНАЧЕНИЯ:

Р. Зона рекреационного назначения.

Зона предназначена для сохранения природного ландшафта, экологически чистой окружающей среды, а также для организации отдыха и досуга населения. Хозяйственная деятельность на территории зоны осуществляется в соответствии с режимом, установленным для лесов зеленой зоны, на основе лесного законодательства; допускается строительство обслуживающих культурно-развлекательных объектов, спортивных сооружений и комплексов, связанных с выполнением рекреационных функций территории.

Представленные ниже градостроительные регламенты могут быть распространены на земельные участки в составе данной зоны Р только в случае, когда части территорий общего пользования переведены в установленном порядке на основании проектов планировки (установления красных линий) из состава территорий общего пользования в иные территории, на которые распространяется действие градостроительных регламентов.

В иных случаях – применительно к частям территории в пределах данной зоны Р, которые относятся к территории общего пользования, ограниченной от иных территорий красными линиями, градостроительный регламент не распространяется и их использование определяется уполномоченными органами в индивидуальном порядке в соответствии с целевым назначением.

ОСНОВНЫЕ ВИДЫ И ПАРАМЕТРЫ РАЗРЕШЕННОГО ИСПОЛЬЗОВАНИЯ ЗЕМЕЛЬНЫХ УЧАСТКОВ И ОБЪЕКТОВ КАПИТАЛЬНОГО СТРОИТЕЛЬСТВА

ВИДЫ ИСПОЛЬЗОВАНИЯ	ПРЕДЕЛЬНЫЕ РАЗМЕРЫ ЗЕМЕЛЬНЫХ УЧАСТКОВ И ПРЕДЕЛЬНЫЕ ПАРАМЕТРЫ РАЗРЕШЕННОГО СТРОИТЕЛЬСТВА
зеленые насаждения, пруды, обводненные карьеры; парки культуры и отдыха, детские парки, спортивные парки, выставочные парки, зоопарки, зооуголки, ботанические сады, дендропарки, сады городские, скверы, бульвары, набережные, пляжи; берегоукрепительные сооружения набережных, причалы, пристани, речные вокзалы; питомники по выращиванию зеленых насаждений; склады оборудования и снаряжения, предназначенного для осуществления отдыха, спорта, туризма; спортивные и игровые площадки, площадки для размещения аттракционов, летние театры и эстрады, танцевальные площадки, площадки отдыха, беседки, видовые площадки, роллердромы; объекты благоустройства и озеленения территории, фонтаны, малые архитектурные формы, скульптуры, средства визуальной информации; специализированные технические средства оповещения и информации; культовые объекты, мемориалы; памятники, памятники, объекты монументально-декоративного искусства; объекты гражданской обороны (убежища, противорадиационные укрытия и т.п.);	минимальная/максимальная площадь земельных участков – 100/1800000 кв. м; коэффициент застройки Кз - 0,2; максимальная высота зданий, строений, сооружений от уровня земли - 50 м; минимальный отступ от границ земельного участка, за пределами которых запрещено строительство зданий, строений, сооружений, - 3 м;
яхт-клубы, лодочные и спасательные станции, общей площадью не более 1500 кв. м; аквапарки, бассейны, общей площадью не более 5000 кв. м; кафе, закулочные, бары, рестораны не более 50 посадочных мест; здания и помещения для компьютерных игр, интернет-кафе не более 50 посадочных мест, общей площадью не более 500 кв. м, многофункциональные здания и комплексы, объединяющие виды разрешенного использования, установленные настоящим пунктом, общей площадью не более 500 кв. м; киоски по распространению периодических печатных изданий (газеты, журналы, альманахи, бюллетени и иные издания), лоточная торговля, временные павильоны розничной торговли и обслуживания; опорные пункты милиции, пункты оказания первой медицинской помощи, объекты пожарной охраны;	коэффициент застройки Кз - 0,6; максимальная высота зданий, строений, сооружений от уровня земли - 50 м; минимальный отступ от границ земельного участка, за пределами которых запрещено строительство зданий, строений, сооружений, - 3 м;
строительные площадки; объекты культурного наследия;	минимальная/максимальная площадь земельных участков – 100/1800000 кв. м; максимальная высота зданий, строений, сооружений от уровня земли - 50 м; минимальный отступ от границ земельного участка, за пределами которых запрещено строительство зданий, строений, сооружений, - 3 м; минимальный отступ от границ земельного участка, за пределами которых запрещено строительство зданий, строений, сооружений, для строительных площадок при условии соблюдения безопасности для жизни или здоровья человека, для окружающей среды, объектов культурного наследия - 0 м; максимальный процент застройки устанавливается равным всей площади земельного участка за исключением площади, занятой минимальными отступами от границ земельного участка.

УСЛОВНО РАЗРЕШЕННЫЕ ВИДЫ И ПАРАМЕТРЫ ИСПОЛЬЗОВАНИЯ ЗЕМЕЛЬНЫХ УЧАСТКОВ И ОБЪЕКТОВ КАПИТАЛЬНОГО СТРОИТЕЛЬСТВА

ВИДЫ ИСПОЛЬЗОВАНИЯ	ПРЕДЕЛЬНЫЕ РАЗМЕРЫ ЗЕМЕЛЬНЫХ УЧАСТКОВ И ПРЕДЕЛЬНЫЕ ПАРАМЕТРЫ РАЗРЕШЕННОГО СТРОИТЕЛЬСТВА
ипподромы, конноспортивные комплексы с конюшней до 50 голов; гостиницы; спортивные арены с трибунами, крытые ледовые катки, спортивные залы, крытые теннисные корты, спортивные сооружения для занятия настольными играми, спортивно-оздоровительные, физкультурно-оздоровительные комплексы и клубы, фитнес-клубы, тренажерные залы; стоянки для автомобилей надземные открытого и закрытого типов, подземные автостоянки, автостоянки с пандусами (рампами) и механизированные автостоянки, открытые площадки, предназначенные для стоянки автомобилей (вместимостью до 300 машино-мест для всех видов);	минимальная/максимальная площадь земельных участков – 100/25000 кв. м; коэффициент застройки Кз - 0,4; максимальная высота зданий, строений, сооружений от уровня земли - 25 м; минимальный отступ от границ земельного участка, за пределами которых запрещено строительство зданий, строений, сооружений, - 3 м;
мини-ТЭЦ, трансформаторные подстанции, распределительные пункты, центральные тепловые пункты, котельные, насосные станции, канализационные насосные станции, очистные сооружения ливневой канализации, автоматические телефонные станции, сооружения связи (кроме устройств и объектов сотовой связи);	минимальная площадь земельных участков – 10 кв. м; максимальная высота зданий, строений, сооружений от уровня земли - 50 м; минимальный отступ от границ земельного участка, за пределами которых запрещено строительство зданий, строений, сооружений, - 1 м; максимальный процент застройки в границах земельного участка, определяемый как отношение суммарной площади земельного участка, которая может быть застроена, ко всей площади земельного участка устанавливается равным всей площади земельного участка за исключением площади, занятой минимальными отступами от границ земельного участка.

ВСПОМОГАТЕЛЬНЫЕ ВИДЫ И ПАРАМЕТРЫ РАЗРЕШЕННОГО ИСПОЛЬЗОВАНИЯ ЗЕМЕЛЬНЫХ УЧАСТКОВ И ОБЪЕКТОВ КАПИТАЛЬНОГО СТРОИТЕЛЬСТВА

ВИДЫ ИСПОЛЬЗОВАНИЯ	ПРЕДЕЛЬНЫЕ ПАРАМЕТРЫ РАЗРЕШЕННОГО СТРОИТЕЛЬСТВА
площадки для сбора твердых бытовых отходов.	максимальная площадь земельных участков – 30 кв. м; Расстояние от площадок с контейнерами до окон жилых домов, границ участков детских, лечебных учреждений, мест отдыха должны быть не менее 20 м, и не более 100 м. Общее количество контейнеров не более 5 шт.
пункты проката, общественные уборные; пешеходные переходы, надземные и подземные; административные и хозяйственные здания и сооружения, коммунальные объекты, объекты инженерно-технического назначения, связанные с обслуживанием объектов, расположенных в данной территориальной зоне; объекты инженерной инфраструктуры и линейные объекты вспомогательного инженерного назначения; автономные источники теплоснабжения, электроснабжения; комплекты трансформаторные подстанции наружной установки, контрольно-пропускные пункты, сооружения связи (кроме устройств и объектов сотовой связи); опоры линий электропередач, автомобильные дороги общего и необщего пользования, защитные дорожные сооружения, элементы обустройства автомобильных дорог, искусственные дорожные сооружения, подъездные пути (площадки); оранжереи.	Минимальный отступ зданий, строений и сооружений от красной линии улиц, проездов - 5м; Допускается уменьшение отступа либо расположение зданий, строений и сооружений, по красной линии с учетом сложившейся градостроительной ситуации и линией застройки

Примечание (общее):

При размещении зданий, строений и сооружений должны соблюдаться, установленные законодательством о пожарной безопасности и законодательством в области обеспечения санитарно-эпидемиологического благополучия населения, минимальные нормативные противопожарные и санитарно-эпидемиологические разрывы между зданиями, строениями и сооружениями, в том числе и расположенными на соседних земельных участках, а также технические регламенты, градостроительные и строительные нормы и Правила.

Границы территорий, подверженных затоплению и подтоплению, и режим осуществления хозяйственной и иной деятельности на этих территориях в зависимости от частоты их затопления и подтопления устанавливаются в соответствии с законодательством о градостроительной деятельности.

На территориях, подверженных затоплению, размещение новых населенных пунктов, кладбищ, скотомогильников и строительство капитальных зданий, строений, сооружений без проведения специальных защитных мероприятий по предотвращению негативного воздействия вод запрещаются.

На территориях, подверженных подтоплению, в том числе потенциальному, строительство объектов капитального строительства разрешается при условии одновременного выполнения локальных дренажно - защитных работ в соответствии с п.10.5 СНиП 22-02-2003 «Берегозащитные сооружения и мероприятия».

В случае если земельный участок или объект капитального строительства находится в границах зоны с особыми условиями использования территорий, на них устанавливаются ограничения использования в соответствии с законодательством Российской Федерации.

ЗОНЫ СПЕЦИАЛЬНОГО НАЗНАЧЕНИЯ:

СН.1. Зона кладбищ.

ОСНОВНЫЕ ВИДЫ И ПАРАМЕТРЫ РАЗРЕШЕННОГО ИСПОЛЬЗОВАНИЯ ЗЕМЕЛЬНЫХ УЧАСТКОВ И ОБЪЕКТОВ КАПИТАЛЬНОГО СТРОИТЕЛЬСТВА

ВИДЫ ИСПОЛЬЗОВАНИЯ	ПРЕДЕЛЬНЫЕ РАЗМЕРЫ ЗЕМЕЛЬНЫХ УЧАСТКОВ И ПРЕДЕЛЬНЫЕ ПАРАМЕТРЫ РАЗРЕШЕННОГО СТРОИТЕЛЬСТВА
действующие кладбища, кладбища закрытые на период консервации, захоронения, крематории, мемориальные парки и комплексы; благоустройство территории (фонтаны и иные малые архитектурные формы, газоны, клумбы, коммунальное оборудование, произведения монументально-декоративного искусства и т.п.); общественные туалеты; пожарные депо; объекты и сети инженерно-технического обеспечения, линейные объекты (объекты сотовой связи, объекты водо-, газо-, электроснабжения и т.п.); объекты гражданской обороны (убежища, противорадиационные укрытия и т.п.); автостоянки, платежные терминалы, банкоматы; посты милиции; аптеки; пункты первой медицинской помощи; киоски по распространению периодических печатных изданий (газеты, журналы, альманахи, бюллетени и иные издания); специализированные технические средства оповещения и информации; культовые здания и сооружения; дорожные сооружения, являющиеся технологической частью автомобильной дороги, - защитные дорожные сооружения, искусственные дорожные сооружения, производственные объекты автомобильной дороги, элементы обустройства автомобильной дороги;	максимальный размер земельного участка - 40 000 кв.м; коэффициент застройки Кз - 0,7; минимальный отступ от границ земельного участка, за пределами которых запрещено строительство зданий, строений, сооружений, - 3 м; максимальная высота - 50 м.

УСЛОВНО РАЗРЕШЕННЫЕ ВИДЫ И ПАРАМЕТРЫ ИСПОЛЬЗОВАНИЯ ЗЕМЕЛЬНЫХ УЧАСТКОВ И ОБЪЕКТОВ КАПИТАЛЬНОГО СТРОИТЕЛЬСТВА

ВИДЫ ИСПОЛЬЗОВАНИЯ	ПРЕДЕЛЬНЫЕ РАЗМЕРЫ ЗЕМЕЛЬНЫХ УЧАСТКОВ И ПРЕДЕЛЬНЫЕ ПАРАМЕТРЫ РАЗРЕШЕННОГО СТРОИТЕЛЬСТВА
магазины по продаже предметов ритуального назначения, мастерские по изготовлению ритуальных принадлежностей, временные павильоны розничной торговли;	максимальная площадь земельного участка - 400 кв.м; коэффициент застройки Кз - 0,7; максимальная высота - 8 м.

ВСПОМОГАТЕЛЬНЫЕ ВИДЫ И ПАРАМЕТРЫ РАЗРЕШЕННОГО ИСПОЛЬЗОВАНИЯ ЗЕМЕЛЬНЫХ УЧАСТКОВ И ОБЪЕКТОВ КАПИТАЛЬНОГО СТРОИТЕЛЬСТВА

ВИДЫ ИСПОЛЬЗОВАНИЯ	ПРЕДЕЛЬНЫЕ ПАРАМЕТРЫ РАЗРЕШЕННОГО СТРОИТЕЛЬСТВА
гаражи, парковки, склады, производственные, хозяйственные и административно-бытовые объекты, (связанные с обслуживанием кладбищ и захоронений), в том числе мастерские по производству похоронных принадлежностей; памятники, объекты монументально-декоративного искусства; объекты похоронного обслуживания, дома траурных обрядов; озеленение; строительные площадки;	Минимальный отступ зданий, строений и сооружений от красной линии улиц, проездов - 5м; Допускается уменьшение отступа либо расположение зданий, строений и сооружений, по красной линии с учетом сложившейся градостроительной ситуации и линией застройки

Примечание (общее):

При размещении зданий, строений и сооружений должны соблюдаться, установленные законодательством о пожарной безопасности и законодательством в области обеспечения санитарно-эпидемиологического благополучия населения, минимальные нормативные противопожарные и санитарно-эпидемиологические разрывы между зданиями, строениями и сооружениями, в том числе и расположенными на соседних земельных участках, а также технические регламенты, градостроительные и строительные нормы и Правила.

Границы территорий, подверженных затоплению и подтоплению, и режим осуществления хозяйственной и иной деятельности на этих территориях в зависимости от частоты их затопления и подтопления устанавливаются в соответствии с законодательством о градостроительной деятельности.

На территориях, подверженных затоплению, размещение новых населенных пунктов, кладбищ, скотомогильников и строительство капитальных зданий, строений, сооружений без проведения специальных защитных мероприятий по предотвращению негативного воздействия вод запрещаются.

На территориях, подверженных подтоплению, в том числе потенциальному, строительство объектов капитального строительства разрешается при условии одновременного выполнения локальных дренажно - защитных работ в соответствии с п.10.5 СНиП 22-02-2003 «Берегозащитные сооружения и мероприятия».

В случае если земельный участок или объект капитального строительства находится в границах зоны с особыми условиями использования территорий, на них устанавливаются ограничения использования в соответствии с законодательством Российской Федерации.

СН.2. Зона размещения отходов потребления.

ОСНОВНЫЕ ВИДЫ И ПАРАМЕТРЫ РАЗРЕШЕННОГО ИСПОЛЬЗОВАНИЯ ЗЕМЕЛЬНЫХ УЧАСТКОВ И ОБЪЕКТОВ КАПИТАЛЬНОГО СТРОИТЕЛЬСТВА

ВИДЫ ИСПОЛЬЗОВАНИЯ	ПРЕДЕЛЬНЫЕ РАЗМЕРЫ ЗЕМЕЛЬНЫХ УЧАСТКОВ И ПРЕДЕЛЬНЫЕ ПАРАМЕТРЫ РАЗРЕШЕННОГО СТРОИТЕЛЬСТВА
полигоны твердых бытовых отходов; мусороперерабатывающие и мусоросжигательные заводы и другие объекты размещения и переработки отходов потребления; скотомогильники (биотермические ямы); снегоотвалы; пожарные депо; объекты инженерного обеспечения (объекты сотовой связи, объекты водо-, газо-, электроснабжения и т.п.); объекты гражданской обороны (убежища, противорадиационные укрытия и т.п.); автостоянки.	минимальный/максимальный размер земельного участка - 600/5000 кв.м; коэффициент застройки Кз - 0,7; максимальная высота - 50 м.

УСЛОВНО РАЗРЕШЕННЫЕ ВИДЫ И ПАРАМЕТРЫ ИСПОЛЬЗОВАНИЯ ЗЕМЕЛЬНЫХ УЧАСТКОВ И ОБЪЕКТОВ КАПИТАЛЬНОГО СТРОИТЕЛЬСТВА

ВИДЫ ИСПОЛЬЗОВАНИЯ	ПРЕДЕЛЬНЫЕ РАЗМЕРЫ ЗЕМЕЛЬНЫХ УЧАСТКОВ И ПРЕДЕЛЬНЫЕ ПАРАМЕТРЫ РАЗРЕШЕННОГО СТРОИТЕЛЬСТВА
захоронения; крематории;	максимальный размер земельного участка - 40 000 кв.м; коэффициент застройки Кз - 0,7; минимальный отступ от границ земельного участка, за пределами которых запрещено строительство зданий, строений, сооружений, - 3 м; максимальная высота - 50 м.

ВСПОМОГАТЕЛЬНЫЕ ВИДЫ И ПАРАМЕТРЫ РАЗРЕШЕННОГО ИСПОЛЬЗОВАНИЯ ЗЕМЕЛЬНЫХ УЧАСТКОВ И ОБЪЕКТОВ КАПИТАЛЬНОГО СТРОИТЕЛЬСТВА

ВИДЫ ИСПОЛЬЗОВАНИЯ	ПРЕДЕЛЬНЫЕ ПАРАМЕТРЫ РАЗРЕШЕННОГО СТРОИТЕЛЬСТВА
помещения охраны, помещения и площадки для хранения спец. техники, парковки и автостоянки для легковых автомобилей (для обслуживающего персонала), подъездные пути (площадки); вспомогательные объекты, связанные с функционированием мусороперерабатывающего производства; коммунальные объекты и объекты инженерно-технического назначения, связанные с обслуживанием объектов, расположенных в данной территориальной зоне; объекты благоустройства и озеленения территории, средства визуальной информации; зеленые насаждения; контрольно-пропускные пункты; строительные площадки;	Минимальный отступ зданий, строений и сооружений от красной линии улиц, проездов - 5м; Допускается уменьшение отступа либо расположение зданий, строений и сооружений, по красной линии с учетом сложившейся градостроительной ситуации и линией застройки

Примечание (общее):

При размещении зданий, строений и сооружений должны соблюдаться, установленные законодательством о пожарной безопасности и законодательством в области обеспечения санитарно-эпидемиологического благополучия населения, минимальные нормативные противопожарные и санитарно-эпидемиологические разрывы между зданиями, строениями и сооружениями, в том числе и расположенными на соседних земельных участках, а также технические регламенты, градостроительные и строительные нормы и Правила.

Границы территорий, подверженных затоплению и подтоплению, и режим осуществления хозяйственной и иной деятельности на этих территориях в зависимости от частоты их затопления и подтопления устанавливаются в соответствии с законодательством о градостроительной деятельности.

На территориях, подверженных затоплению, размещение новых населенных пунктов, кладбищ, скотомогильников и строительство капитальных зданий, строений, сооружений без проведения специальных защитных мероприятий по предотвращению негативного воздействия вод запрещаются.

На территориях, подверженных подтоплению, в том числе потенциальному, строительство объектов капитального строительства разрешается при условии одновременного выполнения локальных дренажно - защитных работ в соответствии с п.10.5 СНиП 22-02-2003 «Берегозащитные сооружения и мероприятия».

В случае если земельный участок или объект капитального строительства находится в границах зоны с особыми условиями использования территорий, на них устанавливаются ограничения использования в соответствии с законодательством Российской Федерации.

ЗОНЫ ВОЕННЫХ ОБЪЕКТОВ И ИНЫЕ ЗОНЫ РЕЖИМНЫХ ТЕРРИТОРИЙ:

В. Зона военных объектов и иные зоны режимных территорий.

Зона В предназначена для размещения объектов, в отношении территорий которых устанавливается особый режим, порядок использования территории определяется федеральными органами исполнительной власти и органами исполнительной власти субъекта Федерации по согласованию с органами местного самоуправления в соответствии с государственными градостроительными нормативами и правилами, специальными нормативами.

ОСНОВНЫЕ ВИДЫ И ПАРАМЕТРЫ РАЗРЕШЕННОГО ИСПОЛЬЗОВАНИЯ ЗЕМЕЛЬНЫХ УЧАСТКОВ И ОБЪЕКТОВ КАПИТАЛЬНОГО СТРОИТЕЛЬСТВА

ВИДЫ ИСПОЛЬЗОВАНИЯ	ПРЕДЕЛЬНЫЕ РАЗМЕРЫ ЗЕМЕЛЬНЫХ УЧАСТКОВ И ПРЕДЕЛЬНЫЕ ПАРАМЕТРЫ РАЗРЕШЕННОГО СТРОИТЕЛЬСТВА
здания и сооружения предприятий, учреждений и организаций федеральных органов исполнительной власти, выполняющих задачи по обороне, безопасности и космической деятельности, в том числе воинские части и закрытые военные городки, полигоны, военкоматы, штабы, узлы связи; объекты образовательных учреждений, реализующих военные профессиональные образовательные программы; аэродромы, в том числе взлетно-посадочные полосы, объекты хранения летательных аппаратов и технических средств, административные и технические службы аэродрома, другие сооружения, связанные с эксплуатацией аэродрома; сооружения, связанные с обслуживанием технологических процессов режимных объектов; места содержания под стражей подозреваемых и обвиняемых, исправительных учреждений, тюрем, учреждения и органы, исполняющие наказание; лазареты, общежития, жилые дома для служащих; зеленые насаждения;	минимальный/максимальный размер земельного участка - 1000/510 000 кв.м; коэффициент застройки Кз - 0,6; максимальная высота - 100 м. минимальный отступ от границ земельного участка, за пределами которых запрещено строительство зданий, строений, сооружений, - 3 м;

УСЛОВНО РАЗРЕШЕННЫЕ ВИДЫ И ПАРАМЕТРЫ ИСПОЛЬЗОВАНИЯ ЗЕМЕЛЬНЫХ УЧАСТКОВ И ОБЪЕКТОВ КАПИТАЛЬНОГО СТРОИТЕЛЬСТВА

Table with 2 columns: ВИДЫ ИСПОЛЬЗОВАНИЯ, ПРЕДЕЛЬНЫЕ РАЗМЕРЫ ЗЕМЕЛЬНЫХ УЧАСТКОВ И ПРЕДЕЛЬНЫЕ ПАРАМЕТРЫ РАЗРЕШЕННОГО СТРОИТЕЛЬСТВА. Rows include общеобразовательные школы, начальные школы, детские сады, детские ясли, детские сады-ясли; отделения связи, почтовые отделения, переговорные пункты; ателье пошивочное, мастерские по ремонту бытовой техники, мастерские по ремонту обуви, мастерские по ремонту часов, фотоателье, парикмахерские, бани;

ВСПОМОГАТЕЛЬНЫЕ ВИДЫ И ПАРАМЕТРЫ РАЗРЕШЕННОГО ИСПОЛЬЗОВАНИЯ ЗЕМЕЛЬНЫХ УЧАСТКОВ И ОБЪЕКТОВ КАПИТАЛЬНОГО СТРОИТЕЛЬСТВА

Table with 2 columns: ВИДЫ ИСПОЛЬЗОВАНИЯ, ПРЕДЕЛЬНЫЕ ПАРАМЕТРЫ РАЗРЕШЕННОГО СТРОИТЕЛЬСТВА. Rows include казармы; поликлиники, амбулатории, госпитали, аптеки; кафе, столовые, закусовые; магазины продовольственных, непродовольственных и смешанных товаров; промышленные объекты, связанные с обеспечением деятельности объектов, расположенных в данной территориальной зоне; склады, гаражи служебного назначения, автомайки; стоянки для автомобилей надземные открытого и закрытого типов, подземные автостоянки, автостоянки с пандусами (рампами) и механизированные автостоянки, открытые площадки, предназначенные для стоянки автомобилей; производственные объекты, теплицы, оранжереи, парники, сады, огороды; стадионы, спортивные, тренажерные залы, бассейны, спортивные площадки; объекты благоустройства и озеленения территории, фонтаны, малые архитектурные формы, скульптуры, средства визуальной информации; музеи, мемориалы; культовые объекты; коммунальные объекты, объекты инженерно-технического назначения, связанные с обеспечением объектов, расположенных в данной территориальной зоне;

Примечание (общее):

При размещении зданий, строений и сооружений должны соблюдаться установленные законодательством о пожарной безопасности и законодательством в области обеспечения санитарно-эпидемиологического благополучия населения, минимальные нормативные противопожарные и санитарно-эпидемиологические разрывы между зданиями, строениями и сооружениями, в том числе и расположенными на соседних земельных участках, а также технические регламенты, градостроительные и строительные нормы и Правила.

Границы территорий, подверженных затоплению и подтоплению, и режим осуществления хозяйственной и иной деятельности на этих территориях в зависимости от частоты их затопления и подтопления устанавливаются в соответствии с законодательством о градостроительной деятельности.

На территориях, подверженных затоплению, размещению новых населенных пунктов, кладбищ, скотомогильников и строительство капитальных зданий, строений, сооружений без проведения специальных защитных мероприятий по предотвращению негативного воздействия вод запрещаются.

На территориях, подверженных подтоплению, в том числе потенциальному, строительство объектов капитального строительства разрешается при условии одновременного выполнения локальных дренажно-защитных работ в соответствии с п.10.5 СНиП 22-02-2003 «Берегозащитные сооружения и мероприятия».

В случае если земельный участок или объект капитального строительства находится в границах зоны с особыми условиями использования территорий, на них устанавливаются ограничения использования в соответствии с законодательством Российской Федерации.

ИНЫЕ ВИДЫ ТЕРРИТОРИАЛЬНЫХ ЗОН:

ИВ-1. Зона озеленения специального назначения.

Зона ИВ-1 предназначена для организации охраны окружающей среды городских и сельских поселений, создания защитных и охранных зон, в том числе санитарно-защитных зон, озелененных территорий, зеленых зон, лесопарковых зон и иных изъятых из интенсивного хозяйственного использования защитных и охранных зон с ограниченным режимом природопользования.

ОСНОВНЫЕ ВИДЫ И ПАРАМЕТРЫ РАЗРЕШЕННОГО ИСПОЛЬЗОВАНИЯ ЗЕМЕЛЬНЫХ УЧАСТКОВ И ОБЪЕКТОВ КАПИТАЛЬНОГО СТРОИТЕЛЬСТВА

Table with 2 columns: ВИДЫ ИСПОЛЬЗОВАНИЯ, ПРЕДЕЛЬНЫЕ РАЗМЕРЫ ЗЕМЕЛЬНЫХ УЧАСТКОВ И ПРЕДЕЛЬНЫЕ ПАРАМЕТРЫ РАЗРЕШЕННОГО СТРОИТЕЛЬСТВА. Rows include зеленые насаждения; минимальная площадь земельных участков - 100 кв. м; максимальная высота зданий, строений, сооружений от уровня земли - 50 м; коэффициент застройки Кз - 0,1;

УСЛОВНО РАЗРЕШЕННЫЕ ВИДЫ И ПАРАМЕТРЫ ИСПОЛЬЗОВАНИЯ ЗЕМЕЛЬНЫХ УЧАСТКОВ И ОБЪЕКТОВ КАПИТАЛЬНОГО СТРОИТЕЛЬСТВА

Table with 2 columns: ВИДЫ ИСПОЛЬЗОВАНИЯ, ПРЕДЕЛЬНЫЕ РАЗМЕРЫ ЗЕМЕЛЬНЫХ УЧАСТКОВ И ПРЕДЕЛЬНЫЕ ПАРАМЕТРЫ РАЗРЕШЕННОГО СТРОИТЕЛЬСТВА. Rows include водозаборные сооружения, гидротехнические сооружения, линии связи, линии электропередачи, подземные трубопроводы; минимальная площадь земельных участков - 10 кв. м; минимальный отступ от границ участка - 1 м; максимальная высота зданий, строений, сооружений от уровня земли - 50 м; коэффициент застройки Кз - устанавливается равным всей площади земельного участка за исключением площади, занятой минимальными отступами от границ земельного участка;

ВСПОМОГАТЕЛЬНЫЕ ВИДЫ И ПАРАМЕТРЫ РАЗРЕШЕННОГО ИСПОЛЬЗОВАНИЯ ЗЕМЕЛЬНЫХ УЧАСТКОВ И ОБЪЕКТОВ КАПИТАЛЬНОГО СТРОИТЕЛЬСТВА

Table with 2 columns: ВИДЫ ИСПОЛЬЗОВАНИЯ, ПРЕДЕЛЬНЫЕ ПАРАМЕТРЫ РАЗРЕШЕННОГО СТРОИТЕЛЬСТВА. Rows include объекты связанные с выполнением основной функции данной зоны и размещение которых не противоречит существующему законодательству Российской Федерации; объекты благоустройства и озеленения территории, малые архитектурные формы, скульптуры, средства визуальной информации; определяются федеральными законами в соответствии с целевым назначением земель.

Примечание (общее):

Должны соблюдаться требования, установленные природоохранным законодательством, законодательством в области обеспечения санитарно-эпидемиологического благополучия населения, а также технические регламенты, градостроительные и строительные нормы и Правила.

Границы территорий, подверженных затоплению и подтоплению, и режим осуществления хозяйственной и иной деятельности на этих территориях в зависимости от частоты их затопления и подтопления устанавливаются в соответствии с законодательством о градостроительной деятельности.

На территориях, подверженных затоплению, размещению новых населенных пунктов, кладбищ, скотомогильников и строительство капитальных зданий, строений, сооружений без проведения специальных защитных мероприятий по предотвращению негативного воздействия вод запрещаются.

На территориях, подверженных подтоплению, в том числе потенциальному, строительство объектов капитального строительства разрешается при условии одновременного выполнения локальных дренажно-защитных работ в соответствии с п.10.5 СНиП 22-02-2003 «Берегозащитные сооружения и мероприятия».

Статья 35. Параметры разрешенного использования земельных участков и иных объектов недвижимости в различных территориальных зонах

Показатели плотности застройки участков территориальных зон

Table with 3 columns: Территориальные зоны, Коэффициент застройки, Коэффициент плотности застройки. Rows include Жилая, Застройка многоквартирными многоэтажными жилыми домами (0,4), То же - реконструируемая (0,6), Застройка многоквартирными жилыми домами малой и средней этажности (0,4), Застройка блокированными жилыми домами с приквартирными земельными участками (0,3), Застройка одно-двухквартирными жилыми домами с приусадебными земельными участками (0,2), Общественно-деловая, Многофункциональная застройка (1,0), Специализированная общественная застройка (0,8), Производственная, Промышленная (0,8), Научно-производственная* (0,6), Коммунально-складская (0,6).

*Без учета опытных полей и полигонов, резервных территорий и санитарно-защитных зон.

Примечания

1 Для жилых, общественно-деловых зон коэффициенты застройки и коэффициенты плотности застройки приведены для территории квартала (брутто) с учетом необходимых по расчету учреждений и предприятий обслуживания, гаражей; стоянок для автомобилей, зеленых насаждений, площадок и других объектов благоустройства.

2 Для производственных зон указанные коэффициенты приведены для кварталов производственной застройки, включающей один или несколько объектов. При подсчете коэффициентов плотности застройки площадь этажей определяется по внешним размерам здания. Учитываются только надземные этажи, включая мансардные. Подземные этажи зданий и сооружений не учитываются. Подземное сооружение не учитывается, если поверхность земли (надземная территория) над ним используется под озеленение, организацию площадок, автостоянок и другие виды благоустройства.

3 Границами кварталов являются красные линии.

4 При реконструкции сложившихся кварталов жилых, общественно-деловых зон (включая надстройку этажей, мансард) необходимо предусматривать требуемый по расчету объем учреждений и предприятий обслуживания для проживающего в этих кварталах населения. Допускается учитывать имеющиеся в соседних кварталах учреждения обслуживания при соблюдении нормативных радиусов их доступности (кроме дошкольных учреждений и начальных школ). В условиях реконструкции существующей застройки плотность застройки допускается повышать, но не более чем на 30 % при соблюдении санитарно-гигиенических и противопожарных норм.

Обеспечение доступности объектов социальной инфраструктуры для инвалидов и других маломобильных групп населения.

При планировке и застройке поселений необходимо обеспечивать доступность объектов социальной инфраструктуры для инвалидов и других маломобильных групп населения.

При проектировании и реконструкции общественных, жилых и промышленных зданий следует предусматривать для инвалидов и других маломобильных групп населения условия жизнедеятельности, равные для остальных категорий населения, в соответствии со СНиП 35-01-2001, СП 35-101-2001, СП 35-102-2001, СП 31-102-99, СП 35-103-2001, СП 35-104-2001, СП 35-105-2002, СП 35-106-2003, СП 35-107-2003, СП 36-109-2005, СП 35-112-2005, СП 35-114-2006, СП 35-117-2006Ю ВСН-62-91*, РДС 35-201-99.

Перечень объектов, доступных для инвалидов и других маломобильных групп населения, расчетное число и категория инвалидов, а также группа мобильности групп населения устанавливаются заданием на проектирование. Задания на проектирование объектов социальной инфраструктуры согласовываются в установленном порядке с органами социальной защиты населения Краснодарского края.

К объектам, подлежащим оснащению специальными приспособлениями и оборудованию для свободного передвижения и доступа инвалидов и маломобильных граждан, относятся жилые и административные здания и сооружения; объекты культуры и культурно-зрелищные сооружения (театры, библиотеки, музеи, места отправления религиозных обрядов и другие); объекты и учреждения образования и науки, здравоохранения и социальной защиты населения; объекты торговли, общественного питания и бытового обслуживания населения (парикмахерские, прачечные, общественные бани, и другие); финансово-банковские учреждения; гостиницы, отели, иные места временного проживания; физкультурно-оздоровительные, спортивные здания и сооружения, места отдыха, парки, сады, лесопарки, пляжи, объекты и сооружения оздоровительного и рекреационного назначения, аллен и пешеходные дорожки; объекты и сооружения транспортного обслуживания населения, связи и информации: железнодорожные вокзалы, автовокзалы, другие объекты автомобильного, железнодорожного, водного и воздушного транспорта, обслуживающие население; станции и остановки всех видов пригородного транспорта; почтово-телеграфные; производственные объекты, объекты малого бизнеса и другие места приложения труда; тротуары, переходы улиц, дорог и магистралей; прилегающие к вышеперечисленным зданиям и сооружениям территории и площади.

Проектные решения объектов, доступных для маломобильных групп населения, должны обеспечивать:

- доступность мест целевого посещения и беспрепятственность перемещения внутри зданий и сооружений;
- безопасность путей движения (в том числе эвакуационных), а также мест проживания, обслуживания и приложения труда;
- своевременное получение полноценной и качественной информации, позволяющей ориентироваться в пространстве, использовать оборудование (в том числе для самообслуживания), получать услуги, участвовать

в трудовом и учебном процессе и прочие;

удобство и комфорт среды жизнедеятельности.

В проектах должны быть предусмотрены условия беспрепятственного и удобного передвижения маломобильных групп населения по участку к зданию или по территории предприятия, комплекса сооружений с учетом требований настоящих Нормативов. Система средств информационной поддержки должна быть обеспечена на всех путях движения, доступных для маломобильных групп населения, на все время эксплуатации.

Требования к зданиям, сооружениям и объектам социальной инфраструктуры

Объекты социальной инфраструктуры должны оснащаться следующими специальными приспособлениями и оборудованием:

визуальной и звуковой информацией, включая специальные знаки у строящихся, ремонтируемых объектов и звуковую сигнализацию у светофоров;

телефонами-автоматами или иными средствами связи, доступными для инвалидов;

санитарно-гигиеническими помещениями, доступными для инвалидов и других маломобильных групп населения;

пандусами и поручнями у лестниц в зданиях;

пологими спусками у тротуаров в местах наземных переходов улиц, дорог, магистралей и остановок транспорта общего пользования;

специальными указателями маршрутов движения инвалидов по территории вокзалов, парков и других рекреационных зон;

пандусами и поручнями у лестниц привокзальных площадей, платформ, остановок маршрутных транспортных средств и мест посадки и высадки пассажиров;

пандусами при входах в здания, пандусами или подъемными устройствами у лестниц на лифтовых площадках, а также при входах в надземные и подземные переходы улиц, дорог и магистралей.

Размещение специализированных учреждений, предназначенных для медицинского обслуживания и реабилитации инвалидов, и вместимость этих учреждений следует определять по реальной и прогнозируемой потребности в поселении, районах, микрорайонах.

Территориальные центры социального обслуживания граждан пожилого возраста и инвалидов согласно ГОСТ Р 52495-2005 должны быть следующих типов:

стационарное учреждение социального обслуживания - учреждение социального обслуживания, обеспечивающее предоставление социальных услуг клиентам в условиях круглосуточного пребывания; полустационарное учреждение социального обслуживания - учреждение социального обслуживания, обеспечивающее предоставление социальных услуг клиентам в условиях пребывания в учреждении в течение определенного времени суток;

нестационарное учреждение социального обслуживания - учреждение социального обслуживания, обеспечивающее предоставление социальных услуг клиентам в нестационарных условиях, без их проживания в указанном учреждении или отделении учреждения;

учреждение социального обслуживания на дому - учреждение социального обслуживания, обеспечивающее предоставление социальных услуг клиентам по месту проживания.

Здания должны иметь как минимум один вход, приспособленный для маломобильных групп населения, с поверхности земли и из каждого доступного перехода, соединенного с этим зданием.

Места обслуживания и постоянного нахождения маломобильных групп населения должны располагаться на минимально возможных расстояниях от эвакуационных выходов из помещений, с этажей и из зданий наружу. Эвакуационные выходы и пути должны проектироваться из не пожароопасных материалов и соответствовать требованиям СНиП 35-01-2001, СНиП 21-01-97*.

Требования к параметрам проездов и проходов, обеспечивающих доступ инвалидов и маломобильных лиц

При проектировании участка здания или комплекса следует соблюдать непрерывность пешеходных и транспортных путей, обеспечивающих доступ инвалидов и маломобильных лиц в здания. Эти пути должны стыковаться с внешними по отношению к участку коммуникациями и остановками транспорта.

Ограждения участков должны обеспечивать возможность опорного движения маломобильных групп населения через проходы и вдоль них.

Транспортные проезды и пешеходные дороги на пути к объектам, посещаемым инвалидами, допускается совмещать при соблюдении требований к параметрам путей движения.

Ширина пути движения на участке при встречном движении инвалидов на креслах-колясках должна быть не менее 1,8 м с учетом габаритных размеров кресел-колясок.

В условиях сложившейся застройки при невозможности достижения нормативных параметров ширины пути движения следует предусматривать устройство горизонтальных площадок размером не менее 1,6 x 1,6 м через каждые 60 - 100 м пути для обеспечения возможности разъезда инвалидов на креслах-колясках.

При совмещении на участке путей движения посетителей с проездами для транспорта следует предусматривать ограничительную (латеральную) разметку пешеходных путей на дорогах в соответствии с требованиями правил дорожного движения. Ширина полос движения должна обеспечивать безопасное расхождение людей, в том числе использующих технические средства реабилитации, с автотранспортом. Полосу движения инвалидов на креслах-колясках и механических колясках рекомендуется выделять с левой стороны на полосе пешеходного движения, на участке, пешеходных дорогах, аллеях.

Уклоны пути движения для проезда инвалидов на креслах-колясках не должны превышать:

продольный - 5 процентов;

поперечный - 1 - 2 процента.

При устройстве съездов с тротуара около здания и в затесненных местах допускается увеличивать продольный уклон до 10 процентов на протяжении не более 10 м.

Высота бордюров по краям пешеходных путей должна быть не менее 0,05 м.

Высота бортового камня в местах пересечения тротуаров с проезжей частью, а также перепад высот бордюров, бортовых камней вдоль эксплуатируемых газонов и озелененных площадок, примыкающих к путям пешеходного движения, не должны превышать 0,04 м.

При невозможности организации отдельного наземного прохода для инвалидов и других маломобильных групп населения подземные и надземные переходы следует оборудовать пандусами и подъемными устройствами.

Тактильные средства, выполняющие предупредительную функцию на покрытии пешеходных путей на участке, следует размещать не менее чем за 0,8 м до объекта информации, начала опасного участка, изменения направления движения, входа.

Примечание. На путях движения маломобильных групп населения не допускается применять непрозрачные калитки на навесных петлях двустороннего действия, калитки с вращающимися полотнами, а также турникеты.

Для открытых лестниц на перепадах рельефа рекомендуется принимать ширину проступей не менее 0,4 м, высоту подъемов ступеней - не более 0,12 м. Все ступени наружных лестниц в пределах одного марша должны быть одинаковыми по форме в плане, по размерам ширины проступи и высоты подъема ступеней. Поперечный уклон наружных ступеней должен быть в пределах 1 - 2 процентов.

Лестницы должны дублироваться пандусами, а при необходимости - другими средствами подъема.

Объекты, нижняя кромка которых расположена на высоте от 0,7 до 2,1 м от уровня пешеходного пути, не должны выступать за плоскость вертикальной конструкции более чем на 0,1 м, а при их размещении на отдельно стоящей опоре - не более 0,3 м. При увеличении выступающих размеров пространство под этими объектами необходимо выделять бордюром камнем, бортиком высотой не менее 0,05 м или ограждениями высотой не менее 0,7 м.

Устройства и оборудование (почтовые ящики, укрытия таксофонов, информационные щиты и прочее), размещаемые на стенах зданий, сооружений или на отдельных конструкциях, а также выступающие элементы и части зданий и сооружений не должны сокращать нормируемое пространство для прохода, а также проезда и маневрирования кресла-коляски.

Таксофоны и другое специализированное оборудование для людей с недостатками зрения должны устанавливаться на горизонтальной плоскости с применением рифленого покрытия или на отдельных плитах высотой до 0,04 м, край которых должен находиться от установленного оборудования на расстоянии 0,7 - 0,8 м. Формы и края подвесного оборудования должны быть скруглены.

На открытых автостоянках около объектов социальной инфраструктуры на расстоянии не далее 50 м от входа, а при жилых зданиях - не далее 100 м, следует выделять до 10 процентов мест (но не менее одного места) для специального автотранспорта инвалидов с учетом ширины зоны для парковки не менее 3,5 м, а около учреждений, специализирующихся на лечении спинальных больных, и восстановлении опорно-двигательных функций, - не менее 20 процентов мест.

При наличии на стоянке мест для парковки автомашин, салоны которых приспособлены для перевозки инвалидов на креслах-колясках, ширина боковых подходов к местам стоянки таких машин должна быть не менее 2,5 м.

Места парковки оснащаются знаками, применяемыми в международной практике.

Расстояние от остановок специализированных средств общественного транспорта, перевозящих только инвалидов, до входов в общественные здания не должно превышать 100 м.

Площадки и места отдыха следует размещать смежно вне габаритов путей движения мест отдыха и ожидания.

Площадки и места отдыха должны быть оборудованы устройствами для защиты от перегрева, осадков и постороннего шума (для мест тихого отдыха); информационными указателями.

Для озеленения участков объектов, посещаемых инвалидами и маломобильными группами населения, следует применять нетравмирующие древесно-кустарниковые породы.

Следует предусматривать линейную посадку деревьев и кустарников для формирования кромок путей пешеходного движения.

Граница озелененных эксплуатируемых площадок, примыкающая к путям пешеходного движения, не должна иметь перепада высот, бордюров, бортовых камней высотой более 0,04 м.

В целях безопасности элементы озеленения не должны закрывать обзор для оценки ситуации на перекрестках, опасных участках, затенять проходы и проезды, сигналы, информационные устройства, ограждения опасных мест, а также иметь выступающие части (кроны, стволы, корни).

Статья 36. Описание ограничений по условиям охраны объектов культурного наследия

1. Использование земельных участков и иных объектов недвижимости, которые не являются памятниками истории и культуры и расположены в пределах зон, обозначенных на карте статьи 32 настоящих Правил, определяется:

1) градостроительными регламентами, определенными Частью III настоящих Правил применительно к соответствующим территориальным зонам, обозначенным на карте статьи 32 настоящих Правил с учетом ограничений, определенных настоящей статьёй;

2) ограничениями, установленными проектами зон охраны памятников истории и культуры, а до утверждения указанного проекта - нормативными правовыми документами об использовании земельных участков и иных объектов недвижимости, расположенных в границах зон, отображенных на карте статьи 32 настоящих Правил.

2. До утверждения в установленном порядке проекта зон охраны памятников объектов культурного наследия населенного пункта ограничения использования земельных участков и иных объектов недвижимости, которые не являются памятниками истории и культуры и расположены в границах зон, отображенных на карте статьи 32 настоящих Правил, определяются:

Законом Краснодарского края от 6 января 2002 года № 487-КЗ «О землях недвижимых объектов культурного наследия (памятников истории и культуры) регионального и местного значения, расположенных на территории Краснодарского края, и зонах их охраны», на основании «Инструкции по организации зон охраны недвижимых памятников истории и культуры СССР», утвержденной приказом Министерства культуры СССР от 24 января 1986 года № 33, согласованной с Госстроем СССР письмом № ИП-6272 от 27 декабря 1985 года, которые применяются в части не противоречащей федеральным законам, введенным в действие после принятия указанных документов и которыми определены следующие положения:

1) Режимы использования памятника архитектуры:
- преимущественно по первоначальному назначению;
- все виды строительных и ремонтных работ, касающиеся ремонта, реконструкции и реставрации объекта историко-культурного наследия необходимо предварительно согласовывать с государственным органом по охране памятников.

2) Режимы использования памятников истории и монументального искусства:
- экскурсионный показ;
- благоустройство и озеленение территории, не противоречащее сохранности и визуальному восприятию памятника;
- все виды строительных и ремонтных работ, касающиеся ремонта, реконструкции и реставрации объекта историко-культурного наследия необходимо предварительно согласовывать с государственным органом по охране памятников.

3) Зоны охраны
В целях обеспечения сохранности объекта культурного наследия в его исторической среде на сопряженной с ним территории устанавливаются зоны охраны объекта культурного наследия. Необходимый состав зон охраны объекта культурного наследия определяется проектом зон охраны.

3. Порядок установления зон охраны памятников
1) Зоны охраны памятников устанавливаются проектами зон охраны памятников в составе градостроительной документации.

2) Проекты зон охраны памятников разрабатываются по заказу краевого органа охраны памятников, а также заказам органов местного самоуправления, собственников и пользователей памятников, согласованным с краевым органом охраны памятников: проектными институтами градостроительного профиля; специализированными учреждениями в области изучения и реставрации памятников; индивидуальными предпринимателями, специализирующимися в области изучения и реставрации памятников.

Краевой орган охраны памятников может самостоятельно разрабатывать проекты зон охраны памятников по заказу субъектов градостроительной деятельности.

3) Разработка проектов зон охраны памятников осуществляется как для отдельных памятников, их ансамблей и (или) комплексов, так и для исторических поселений и историко-культурных заповедников.

4) Требования государственных органов противопожарного и санитарного надзора и других специальных органов в отношении памятников истории и культуры, а также их зон охраны и объектов, находящихся или проектируемых в пределах этих зон, подлежат обязательному согласованию с краевым органом охраны памятников и учитываются при определении особого правового режима содержания и использования зон охраны указанных памятников.

5) Разработка проектов зон охраны памятников для поселений должна предшествовать разработке генерального плана данного поселения.

6) Генеральный план или проект планировки исторического поселения, разработанные ранее без учета зон охраны памятников, подлежат корректировке в установленном порядке для приведения в соответствие с проектами зон охраны памятников.

7) Зоны охраны и режим использования памятников садово-паркового и ландшафтного искусства и природных ландшафтов устанавливаются краевым органом охраны памятников совместно с территориальным органом федерального органа исполнительной власти в области охраны окружающей среды в соответствии с законодательством об охране и использовании памятников истории и культуры и охране природы.

4. Временные границы зон охраны.

В соответствии с Законом Краснодарского края от 06 июня 2002 года № 487-КЗ «О землях недвижимых объектов культурного наследия (памятников истории и культуры) регионального и местного значения, расположенных на территории Краснодарского края, и зонах их охраны», вокруг памятников историко-культурного значения определены временные границы охранных зон, в которых устанавливается особый режим охраны, содержания и использования земель историко-культурного назначения, запрещающий строительство и ограничивающий хозяйственную и иную деятельность, за исключением применения специальных мер, направленных на сохранение и регенерацию историко-градостроительной и природной среды данного памятника.

Режим временной охранный зоны действует до разработки в установленном порядке проекта зон охраны данного памятника. При рассмотрении вопросов нового строительства в границах временной охранный зоны необходимо проведение тщательного исторического и градостроительного анализа, на основе которого определяется система ограничений (регламентов) которые фиксируются проектом зон охраны.

Все виды земляных и строительных работ на территории временных охранных зон необходимо согласовывать с государственным органом охраны памятников на стадии отвода земельного участка.

После утверждения в установленном порядке проекта зон охраны объектов культурного наследия Кореновского городского поселения в настоящую статью вносятся изменения в части границ зон действия ограничений по условиям охраны объектов культурного наследия.

5. Установление временных границ зон охраны памятников истории, архитектуры, монументального искусства и археологии

1) Для сохранения памятников истории устанавливаются временные границы зон охраны в размере 60 метров от границ памятника по всему его периметру;

2) Для производственных комплексов, являющихся памятниками истории, временные границы зон охраны устанавливаются в их настоящих размерах.

3) Для памятников архитектуры, являющихся зданиями, устанавливаются временные границы зон охраны в размере 100 метров от границ памятника архитектуры по всему его периметру.

Для памятников архитектуры, не являющихся зданиями, и памятников монументального искусства устанавливаются временные границы зон охраны в размере 40 метров от границ памятника по всему его периметру.

4) Для памятников археологии (первое тысячелетие до н.э. - IV век н.э.) в зависимости от типа памятника устанавливаются следующие временные границы зон охраны:

для поселений, городищ, грунтовых некрополей, селищ независимо от места их расположения - 500 метров от границ памятника по всему его периметру;

для святилищ, крепостей, стоянок, грунтовых могильников и укреплений - 200 метров от границ памятника по всему его периметру;

для курганов высотой:
до 1 метра - 50 метров от подошвы кургана по всему его периметру;
до 2 метров - 75 метров от подошвы кургана по всему его периметру;
до 3 метров - 125 метров от подошвы кургана по всему его периметру;
свыше 3 метров - 150 метров от подошвы кургана по всему его периметру;

для дольменов - 50 метров от основания дольмена по всему его периметру.

5) Границы зон охраны памятников археологии определяются индивидуально краевым органом охраны памятников с указанием границ территории, занятой данным памятником и его охранный зоной, по картографическим материалам, в случае их отсутствия - путем визуального обследования памятника археологии на местности специалистами-археологами, а при определении границ древних поселений, городищ и грунтовых могильников - путем визуального обследования территории и (или) закладки разведочных шурфов специалистами-археологами и оформляются в установленном порядке землеустроительной документацией.

Указанные работы оплачиваются за счет право приобретателей земельных участков, в границах которых расположены памятники археологии и их зоны охраны.

6. Режимы использования памятников археологии:
запрещается:
- любые виды земляных, строительных и хозяйственных работ;
- раскопки, расчистки;
- посадка деревьев;
- рытье ям для хозяйственных и иных целей;
- устройство дорог и коммуникаций;
- использование территории памятников и их охранных зон под свалку мусора.

7. Контроль за соблюдением ограничений по условиям охраны объектов культурного наследия определяется в порядке, определенном законодательством.

8. После утверждения в установленном порядке проекта зон охраны памятников истории и культуры населенного пункта в настоящую статью вносятся дополнения и изменения в части определенных этим проектом ограничений по условиям охраны объектов культурного наследия, относящихся к использованию земельных участков и иных объектов недвижимости, которые не являются памятниками истории и культуры.

Статья 37. Описание ограничений по экологическим и санитарно-эпидемиологическим условиям

1. Использование земельных участков и иных объектов недвижимости, расположенных в пределах зон, обозначенных на карте статьи 32 настоящих Правил, определяется:

1) градостроительными регламентами, определенными статьёй 34 настоящих Правил применительно к соответствующим территориальным зонам, обозначенным на карте статьи 32 настоящих Правил с учетом ограничений, определенных настоящей статьёй;

2) ограничениями, установленными законами, иными нормативными правовыми актами применительно к санитарно-защитным зонам, водоохранным зонам, иным зонам ограничениям.

2. Земельные участки и иные объекты недвижимости, которые расположены в пределах зон, обозначенных на карте статьи 32 настоящих Правил, чьи характеристики не соответствуют ограничениям, установленным законами, иными нормативными правовыми актами применительно к санитарно-защитным зонам, водоохранным зонам, иным зонам ограничениям, являются объектами недвижимости, несоответствующими настоящим Правилам.

Дальнейшее использование и строительные изменения указанных объектов недвижимости определяется статьёй 4 настоящих Правил.

3. Ограничения использования земельных участков и иных объектов недвижимости, расположенных в санитарно-защитных зонах, водоохранных зонах установлены следующими нормативными правовыми актами:

- Федеральный закон от 10 января 2002 года №7-ФЗ «Об охране окружающей среды»;
- Федеральный закон от 30 марта 1999 года №52-ФЗ «О санитарно-эпидемиологическом благополучии населения»;
- Водный кодекс Российской Федерации от 3 июня 2006 года №74-ФЗ;

• Федеральный закон от 14 марта 1995 года № 33-ФЗ «Об особо охраняемых природных территориях»;

• Санитарно-эпидемиологические правила и нормативы (СанПиН) 2.2.1/2.1.1.1200-03 «Санитарно-защитные зоны и санитарная классификация предприятий, сооружений и иных объектов»;

4. Для земельных участков и иных объектов недвижимости, расположенных в санитарно-защитных зонах производственных и транспортных предприятий, объектов коммунальной и инженерно-транспортной инфраструктуры, коммунально-складских объектов, очистных сооружений, иных объектов, устанавливаются:

1) виды запрещенного использования - в соответствии с СанПиН 2.2.1/2.1.1.1200-03 «Санитарно-защитные зоны и санитарная классификация предприятий, сооружений и иных объектов»;

2) условно разрешенные виды использования, которые могут быть разрешены по специальному согласованию с территориальными органами санитарно-эпидемиологического и экологического контроля на основе СанПиН 2.2.1/2.1.1.1200-03 «Санитарно-защитные зоны и санитарная классификация предприятий, сооружений и иных объектов» с использованием процедур публичных слушаний.

Виды запрещенного использования земельных участков и иных объектов недвижимости, расположенных в границах санитарно-защитных зон:

- объекты для постоянного проживания людей;
- коллективные или индивидуальные дачные и садово-огородные участки;
- предприятия по производству лекарственных веществ, лекарственных средств и (или) лекарственных форм;
- склады сырья и полупродуктов для фармацевтических предприятий в границах санитарно-защитных зон и на территории предприятий других отраслей промышленности, а также в зоне влияния их выбросов при концентрациях выше 0,1 ПДК для атмосферного воздуха;
- предприятия пищевых отраслей промышленности;
- оптовые склады продовольственного сырья и пищевых продуктов;
- комплексы водопроводных сооружений для подготовки и хранения питьевой воды;
- размещение спортивных сооружений;
- парки;
- образовательные и детские учреждения;
- лечебно-профилактические и оздоровительные учреждения общего пользования.

Условно разрешенные виды использования, которые могут быть разрешены по специальному согласованию с территориальными органами санитарно-эпидемиологического и экологического контроля:

- зеленые насаждения;
- малые формы и элементы благоустройства;
- сельхозугодия для выращивания технических культур, не используемых для производства продуктов питания;
- предприятия, их отдельные здания и сооружения с производствами меньшего класса вредности, чем основное производство;
- пожарные депо;
- бани;
- прачечные;
- объекты торговли и общественного питания;
- мотели;
- гаражи, площадки и сооружения для хранения общественного и индивидуального транспорта;
- автотранспортные станции;
- связанные с обслуживанием данного предприятия здания управления, конструкторские бюро, учебные заведения, поликлиники, научно-исследовательские лаборатории, спортивно-оздоровительные сооружения для работников предприятия, общественные здания административного назначения;
- нежилые помещения для дежурного аварийного персонала и охраны предприятий, помещения для пребывания работающих по вахтовому методу;
- электроподстанции;
- артезианские скважины для технического водоснабжения;
- водоохлаждающие сооружения для подготовки технической воды;
- канализационные насосные станции;
- сооружения оборотного водоснабжения;
- питомники растений для озеленения промплощадки, предприятий и санитарно-защитной зоны.

Водоохранные зоны и прибрежные защитные полосы

1) Водоохранные зоны выделяются в целях:

- предупреждения и предотвращения микробного и химического загрязнения поверхностных вод;

- предотвращения загрязнения, засорения, заиления и истощения водных объектов;

- сохранения среды обитания объектов водного, животного и растительного мира.

2) Ширина водоохранной зоны рек или ручьев устанавливается от их истока для рек или ручьев протяженностью:
- до десяти километров - в размере 50 метров;
- от десяти до пятидесяти километров - в размере 100 метров;
- от пятидесяти километров и более - в размере 200 метров.

3) Для реки, ручья протяженностью менее десяти километров от истока до устья водоохранная зона совпадает с прибрежной защитной полосой. Радиус водоохранной зоны для истоков реки, ручья устанавливается в размере пятидесяти метров.

4) Ширина водоохранной зоны озера, водохранилища, за исключением озера, расположенного внутри болота, или озера, водохранилища с акваторией менее 0,5 квадратного километра, устанавливается в размере пятидесяти метров.

5) Водоохранные зоны магистральных или межхозяйственных каналов совпадают по ширине с полосами отводов таких каналов.

6) Водоохранные зоны рек, их частей, помещенных в закрытые коллекторы, не устанавливаются.

7) Ширина прибрежной защитной полосы устанавливается в зависимости от уклона берега водного объекта и составляет тридцать метров для обратного или нулевого уклона, сорок метров для уклона до трех градусов и пятьдесят метров для уклона три и более градуса.

8) Для расположенных в границах болот проточных и сточных озер и соответствующих водотоков ширина прибрежной защитной полосы устанавливается в размере пятидесяти метров.

9) Ширина прибрежной защитной полосы озера, водохранилища, имеющих особо ценное рыбохозяйственное значение (места нереста, нагула, зимовки рыб и других водных биологических ресурсов), устанавливается в размере двухсот метров независимо от уклона прилегающих земель.

10) На территориях поселений при наличии ливневой канализации и набережных границы прибрежных защитных полос совпадают с паритетами набережных. Ширина водоохранной зоны на таких территориях устанавливается от парапета набережной. При отсутствии набережной ширина водоохранной зоны, прибрежной защитной полосы измеряется от береговой линии.

11) В границах водоохранных зон запрещаются:

- использование сточных вод для удобрения почв;

- размещение кладбищ, скотомогильников, мест захоронения отходов производства и потребления, радиоактивных, химических, взрывчатых, токсичных, отравляющих и ядовитых веществ;

- осуществление авиационных мер по борьбе с вредителями и болезнями растений;

- движение и стоянка транспортных средств (кроме специальных транспортных средств), за исключением их движения по дорогам и стоянки на дорогах и в специально оборудованных местах, имеющих твердое покрытие.

12) В границах водоохранных зон допускаются проектирование, строительство, реконструкция, ввод в эксплуатацию, эксплуатация хозяйственных и иных объектов при условии оборудования таких объектов

сооружениями, обеспечивающими охрану водных объектов от загрязнения, засорения и истощения вод в соответствии с водным законодательством и законодательством в области охраны окружающей среды.

13) В границах прибрежных защитных полос наряду с установленными настоящей статьёй правилами ограничениями запрещаются:

- распашка земель;
- размещение отвалов размываемых грунтов;
- выпас сельскохозяйственных животных и организация для них летних лагерей, ванн.

14) Установление на местности границ водоохранных зон и границ прибрежных защитных полос водных объектов, в том числе посредством специальных информационных знаков, осуществляется в соответствии с Постановлением Правительства Российской Федерации от 10 января 2009 года №17 «Об утверждении правил установления на местности границ водоохранных зон и границ прибрежных защитных полос водных объектов».

Статья 38. Иные ограничения использования земельных участков и объектов капитального строительства

1. В защитных лесах и на особо защитных участках лесов запрещается осуществление деятельности, несовместимой с их целевым назначением и полезными функциями.

В лесах, расположенных на территориях национальных парков, природных парков и государственных природных заказников, запрещается проведение сплошных рубок лесных насаждений, если иное не предусмотрено правовым режимом функциональных зон, установленных в границах этих особо охраняемых природных территорий.

2. В пределах внутренних водных путей, расположенных за пределами территорий поселений, организации внутреннего водного транспорта вправе использовать безвозмездно для работ, связанных с судоходством, береговую полосу - полосу земли шириной 20 метров от края воды вглубь берега при среднемноголетнем уровне воды на свободных реках и нормальном уровне воды на искусственно созданных внутренних водных путях. На берегу, имеющем уклон более 45 градусов, береговая полоса определяется от края берега вглубь берега. Особые условия пользования береговой полосой устанавливаются Правительством Российской Федерации.

3. Иностранцы граждане, иностранные юридические лица, лица без гражданства, а также юридические лица, в уставном (складочном) капитале которых доля иностранных граждан, иностранных юридических лиц, лиц без гражданства составляет более чем 50 процентов, могут обладать земельными участками из земель сельскохозяйственного назначения только на праве аренды.

4. Собственники, владельцы и пользователи земельных участков, на которых размещены геодезические пункты, обязаны уведомлять федеральный орган исполнительной власти в области геодезии и картографии и его территориальные органы о всех случаях повреждения или уничтожения геодезических пунктов, а также предоставлять возможность подъезда (подхода) к геодезическим пунктам при проведении геодезических и картографических работ.

5. На земельные участки, через которые осуществляется проезд к стационарным пунктам наблюдений, входящим в государственную наблюдательную сеть гидрометеорологической службы, могут быть установлены сервитуты в порядке, определенном законодательством Российской Федерации.

6. Земельные участки (их части) полосы отвода железных дорог, не занятые объектами железнодорожного транспорта и объектами, предназначенными для обеспечения безопасности движения и эксплуатации железнодорожного транспорта, могут использоваться в соответствии с законодательством Российской Федерации для сельскохозяйственного производства, оказания услуг пассажирам, складирования грузов, устройства погрузочно-разгрузочных площадок, сооружения прирельсовых складов (за исключением складов горюче-смазочных материалов и автозаправочных станций любых типов, а также складов, предназначенных для хранения опасных веществ и материалов) и иных целей при условии соблюдения требований безопасности движения, установленных федеральными законами.

В границах полосы отвода в целях обеспечения безопасности движения и эксплуатации железнодорожного транспорта заинтересованная организация обязана обеспечить следующий режим использования земельных участков:

- а) не допускать размещение капитальных зданий и сооружений, многолетних насаждений и других объектов, ухудшающих видимость железнодорожного пути и создающих угрозу безопасности движения и эксплуатации железнодорожного транспорта;
- б) не допускать в местах расположения инженерных коммуникаций строительство и размещение каких-либо зданий и сооружений, если это угрожает безопасности движения и эксплуатации железнодорожного транспорта, а в местах расположения водопроводных, канализационных сетей и водозаборных сооружений - проведение сельскохозяйственных работ;
- в) не допускать в местах прилегания к сельскохозяйственным угодьям разрастание сорной травянистой и древесно-кустарниковой растительности;
- г) не допускать в местах прилегания к лесным массивам скопление сучков, валежника, порубочных остатков и других горючих материалов;
- д) отделять границу полосы отвода от опушки естественного леса противопожарной оградой шириной от 3 до 5 метров или минерализованной полосой шириной не менее 3 метров.

Размещение объектов капитального строительства, инженерных коммуникаций, линий электропередачи, связи, магистральных газо-, нефтепроводов и других линейных сооружений в границах полосы отвода допускается только по согласованию с заинтересованной организацией.

В границах охранных зон в целях обеспечения безопасности движения и эксплуатации железнодорожного транспорта могут быть установлены запреты или ограничения на осуществление следующих видов деятельности:

- а) строительство капитальных зданий и сооружений, устройство временных дорог, вырубка древесной и кустарниковой растительности, удаление дернового покрова, проведение земляных работ, за исключением случаев, когда осуществление указанной деятельности необходимо для обеспечения устойчивой, бесперебойной и безопасной работы железнодорожного транспорта, повышения качества обслуживания пользователей услугами железнодорожного транспорта, а также в связи с устройством, обслуживанием и ремонтом линейных сооружений;
- б) распашка земель;
- в) выпас скота;
- г) выпуск поверхностных и хозяйственно-бытовых вод.

7. На земельных участках для строительства, эксплуатации и ремонта объектов систем газоснабжения, устанавливаются охранные зоны с особыми условиями использования таких земельных участков. Владельцы земельных участков расположенных в указанных зонах при их хозяйственном использовании не могут строить какие бы то ни было здания, строения, сооружения в пределах установленных минимальных расстояний до объектов системы газоснабжения без согласования с организацией - собственником системы газоснабжения или уполномоченной ею организацией; такие владельцы не имеют права чинить препятствия организации - собственнику системы газоснабжения или уполномоченной ею организации в выполнении ими работ по обслуживанию и ремонту объектов системы газоснабжения, ликвидации последствий возникших на них аварий, катастроф.

8. На территории муниципального образования в соответствии с законодательством могут быть выделены зоны, в которых не предоставляются садовые, огородные и дачные земельные участки или ограничиваются права на их использование (особо охраняемые природные территории, территории с зарегистрированными залежами полезных ископаемых, особо ценные сельскохозяйственные угодья, резервные территории развития поселения, территории с развитыми карстовыми, оползневыми,

селевыми и другими природными процессами, представляющими угрозу жизни или здоровью граждан, угрозу сохранности их имущества).

9. Для каждого аэродрома устанавливается приаэродромная территория. В пределах приаэродромной территории запрещается проектирование, строительство и развитие городского поселения, а также строительство и реконструкция промышленных, сельскохозяйственных объектов, объектов капитального и индивидуального жилищного строительства и иных объектов без согласования со старшим авиационным начальником аэродрома.

Запрещается размещать в полосах воздушных подходов на удалении до 30 км, а вне полос воздушных подходов - до 15 км от контрольной точки аэродрома объекты выбросов (размещения) отходов, животноводческие фермы, скотобойни и другие объекты, способствующие привлечению и массовому скоплению птиц.

В пределах границ района аэродрома (вертодрома, посадочной площадки) запрещается строительство без согласования старшего авиационного начальника аэродрома (вертодрома, посадочной площадки):

- а) объектов высотой 50 м и более относительно уровня аэродрома (вертодрома);
- б) линий связи и электропередачи, а также других источников радио- и электромагнитных излучений, которые могут создавать помехи для работы радиотехнических средств;
- в) взрывоопасных объектов;
- г) факельных устройств для аварийного сжигания сбрасываемых газов высотой 50 м и более (с учетом возможной высоты выброса пламени);
- д) промышленных и иных предприятий и сооружений, деятельность которых может привести к ухудшению видимости в районе аэродрома (вертодрома).

Строительство и размещение объектов вне района аэродрома (вертодрома), если их истинная высота превышает 50 м, согласовываются с территориальным органом Федерального агентства воздушного транспорта.

РАЗДЕЛ IV. ЗАКЛЮЧИТЕЛЬНЫЕ ПОЛОЖЕНИЯ

Статья 39. Действие настоящих Правил по отношению к ранее возникшим правоотношениям

1. Настоящие Правила вступает в силу со дня их официального опубликования.

2. Ранее принятые нормативные правовые акты органов местного самоуправления поселения по вопросам землепользования и застройки применяются в части, не противоречащей настоящим Правилам.

3. Требования к образуемым и измененным земельным участкам:

- предельные (максимальные и минимальные) размеры земельных участков, в отношении которых в соответствии с законодательством о градостроительной деятельности устанавливаются градостроительные регламенты, определяются такими градостроительными регламентами;
- предельные (максимальные и минимальные) размеры земельных участков, на которые действие градостроительных регламентов не распространяется или в отношении которых градостроительные регламенты не устанавливаются, определяются в соответствии с Земельным кодексом РФ, другими федеральными законами.

4. Собственник земельного участка имеет право возводить жилые, производственные, культурно-бытовые и иные здания, строения, сооружения в соответствии с целевым назначением земельного участка и его разрешенным использованием с соблюдением требований градостроительных регламентов.

Градостроительные регламенты обязательны для исполнения всеми собственниками земельных участков, землепользователями, землевладельцами и арендаторами земельных участков независимо от форм собственности и иных прав на земельные участки.

5. Земельный участок и прочно связанные с ним объекты недвижимости не соответствуют установленному градостроительному регламенту территориальных зон в случае, если:

- виды их использования не входят в перечень видов разрешенного использования;
 - их размеры не соответствуют предельным значениям, установленным градостроительным регламентом.
- Указанные земельные участки и прочно связанные с ними объекты недвижимости могут использоваться без установления срока приведения их в соответствие с градостроительным регламентом, за исключением случаев, если их использование опасно для жизни и здоровья людей, окружающей среды, памятников истории и культуры.

В случаях, если использование не соответствующих градостроительному регламенту земельных участков и прочно связанных с ними объектов недвижимости опасно для жизни или здоровья человека, для окружающей среды, объектов культурного наследия (памятников истории и культуры), в соответствии с федеральными законами может быть наложен запрет на использование таких объектов.

Реконструкция существующих объектов недвижимости, а также строительство новых объектов недвижимости, прочно связанных с указанными земельными участками, могут осуществляться только в соответствии с установленными градостроительными регламентами.

Статья 40. Действие настоящих Правил по отношению к градостроительной документации

1. Подготовка проекта правил землепользования и застройки осуществляется с учетом положений о территориальном планировании, содержащихся в документах территориального планирования, с учетом требований технических регламентов, результатов публичных слушаний и предложений заинтересованных лиц.

Несоответствие правил землепользования и застройки генеральному плану поселения, схеме территориального планирования муниципального района, возникшее в результате внесения в такие генеральные планы или схему территориального планирования муниципального района изменений является основанием для рассмотрения главой местной администрации вопроса о внесении изменений в правила землепользования и застройки.

2. Подготовка документации по планировке территории осуществляется на основании правил землепользования и застройки в соответствии с требованиями технических регламентов, нормативов градостроительного проектирования, градостроительных регламентов с учетом границ территорий объектов культурного наследия, включенных в единый государственный реестр объектов культурного наследия (памятников истории и культуры) народов Российской Федерации, границ территорий вновь выявленных объектов культурного наследия, границ зон с особыми условиями использования территорий.

На основании документации по планировке территории, утвержденной главой местной администрации поселения, представительный орган местного самоуправления вправе вносить изменения в правила землепользования и застройки в части уточнения установленных градостроительным регламентом предельных параметров разрешенного строительства и реконструкции объектов капитального строительства.

3. В градостроительном плане земельного участка должны указываться:

- информация о градостроительном регламенте (в случае, если на земельный участок распространяется действие градостроительного регламента). При этом в градостроительном плане земельного участка, за исключением случаев предоставления земельного участка для государственных или муниципальных нужд, должна содержаться информация о всех предусмотренных градостроительным регламентом видах разрешенного использования земельного участка;
- информация о разрешенном использовании земельного участка, требованиях к назначению, параметрам и размещению объекта капитального строительства на указанном земельном участке (в случаях, если на земельный участок не распространяется действие градостроительного регламента или для земельного участка не устанавливается градостроительный регламент).

4. Подготовка проектной документации осуществляется на основании задания застройщика или технического заказчика (при подготовке проектной документации на основании договора), результатов инженерных изысканий, градостроительного плана земельного участка или в случае подготовки проектной документации линейного объекта на основании проекта планировки территории и проекта межевания территории в соответствии с требованиями технических регламентов, техническими условиями, разрешением на отклонение от предельных параметров разрешенного строительства, реконструкции объектов капитального строительства.

АДМИНИСТРАЦИЯ КОРЕНОВСКОГО ГОРОДСКОГО ПОСЕЛЕНИЯ КОРЕНОВСКОГО РАЙОНА

ПОСТАНОВЛЕНИЕ

от 03.09.2013 № 895
г. Кореновск

О внесении изменений в постановление администрации Кореновского городского поселения Кореновского района от 19 марта 2013 года № 291 «Об утверждении плана мероприятий («дорожной карты») «Изменения в отраслях социальной сферы Кореновского городского поселения Кореновского района, направленные на повышение эффективности сферы культуры»

В соответствии с финансово-экономическим обоснованием, характеризующим эффективность мероприятий по совершенствованию оплаты труда работников учреждений культуры «динамика темпов роста средней заработной платы работников муниципальных учреждений культуры к предыдущему году», повышение оплаты труда которых предусмотрено Указом Президента Российской Федерации от 7 мая 2012 года № 597 «О мероприятиях по реализации государственной социальной политики», постановляет:

1. Внести в приложение к постановлению администрации Кореновского городского поселения Кореновского района от 19 марта 2013 года № 291 «Об утверждении плана мероприятий («дорожной карты») «Изменения в отраслях социальной сферы Кореновского городского поселения Кореновского района, направленные на повышение эффективности сферы культуры» изменения, изложив подпункт 2 пункта 4 в следующей редакции:

«2. Показателями (индикаторами), характеризующими эффективность мероприятий по совершенствованию оплаты труда работников учреждений культуры, являются: «динамика темпов роста средней заработной платы работников муниципальных учреждений культуры к предыдущему году, повышения оплаты труда которых предусмотрено Указом Президента Российской Федерации от 7 мая 2012 года №597 «О мероприятиях по реализации государственной социальной политики»».

2013 год	2014 год	2015 год	2016 год	2017 год	2018 год
116,4	129,4	126,3	124,5	123,0	121,7

2. Общему отделу администрации Кореновского городского поселения Кореновского района (Воротникова) опубликовать настоящее постановление в средствах массовой информации и разместить на официальном сайте органов местного самоуправления Кореновского городского поселения Кореновского района в сети Интернет.

3. Постановление вступает в силу со дня его подписания.

Глава Кореновского городского поселения
Кореновского района

Е.Н.Пергун

АДМИНИСТРАЦИЯ КОРЕНОВСКОГО ГОРОДСКОГО ПОСЕЛЕНИЯ КОРЕНОВСКОГО РАЙОНА

ПОСТАНОВЛЕНИЕ

от 06.09.2013 № 910
г. Кореновск

О внесении изменений в постановление администрации Кореновского городского поселения Кореновского района от 28 ноября 2008 года № 587 «Об утверждении положения об оплате труда работников муниципальных учреждений культуры Кореновского городского поселения Кореновского района»

В целях совершенствования систем оплаты труда работников муниципальных учреждений культуры, обеспечивающих повышение уровня оплаты труда работников, усиления материальной заинтересованности в повышении эффективности труда, администрация Кореновского городского поселения Кореновского района постановляет:

1. Внести в постановление главы Кореновского городского поселения Кореновского района от 28 ноября 2008 года № 587 «Об утверждении положения об оплате труда работников муниципальных учреждений культуры Кореновского городского поселения Кореновского района» изменение, изложив приложение № 1 в новой редакции (прилагается).
2. Общему отделу администрации Кореновского городского поселения Кореновского района (Воротникова) опубликовать настоящее постановление в средствах массовой информации и разместить на официальном сайте органов местного самоуправления Кореновского городского поселения Кореновского района в сети Интернет.
3. Постановление вступает в силу со дня его официального опубликования и распространяется на правоотношения, возникшие с 6 февраля 2012 года.

Глава Кореновского городского поселения
Кореновского района

Е.Н.Пергун

ПРИЛОЖЕНИЕ

к постановлению администрации Кореновского городского поселения
Кореновского района от 06 сентября 2013 года № 910


ПРИЛОЖЕНИЕ УТВЕРЖДЕНО

постановлением администрации Кореновского городского поселения
Кореновского района от 28.11.2008 года № 587

ПОЛОЖЕНИЕ

**об оплате труда работников муниципальных учреждений культуры
Кореновского городского поселения Кореновского района**

1. Общие положения
 - 1.1. Настоящее Положение об оплате труда работников муниципальных учреждений культуры Кореновского городского поселения Кореновского района (далее – Положение), разработано с учетом общего и особенного содержания их труда, в целях дифференцирования оплаты труда в зависимости от сложности, качества и результативности выполняемых работ, уровня образования и стажа работы по профессии.
 - 1.2. Положение включает в себя:
 - рекомендуемые минимальные размеры окладов (должностных окладов) по профессиональным квалификационным группам (далее – ПКГ);
 - размеры повышающих коэффициентов по окладам и иные выплаты стимулирующего характера в соответствии с перечнем видов выплат стимулирующего характера за счет всех источников финансирования и критерии их установления;

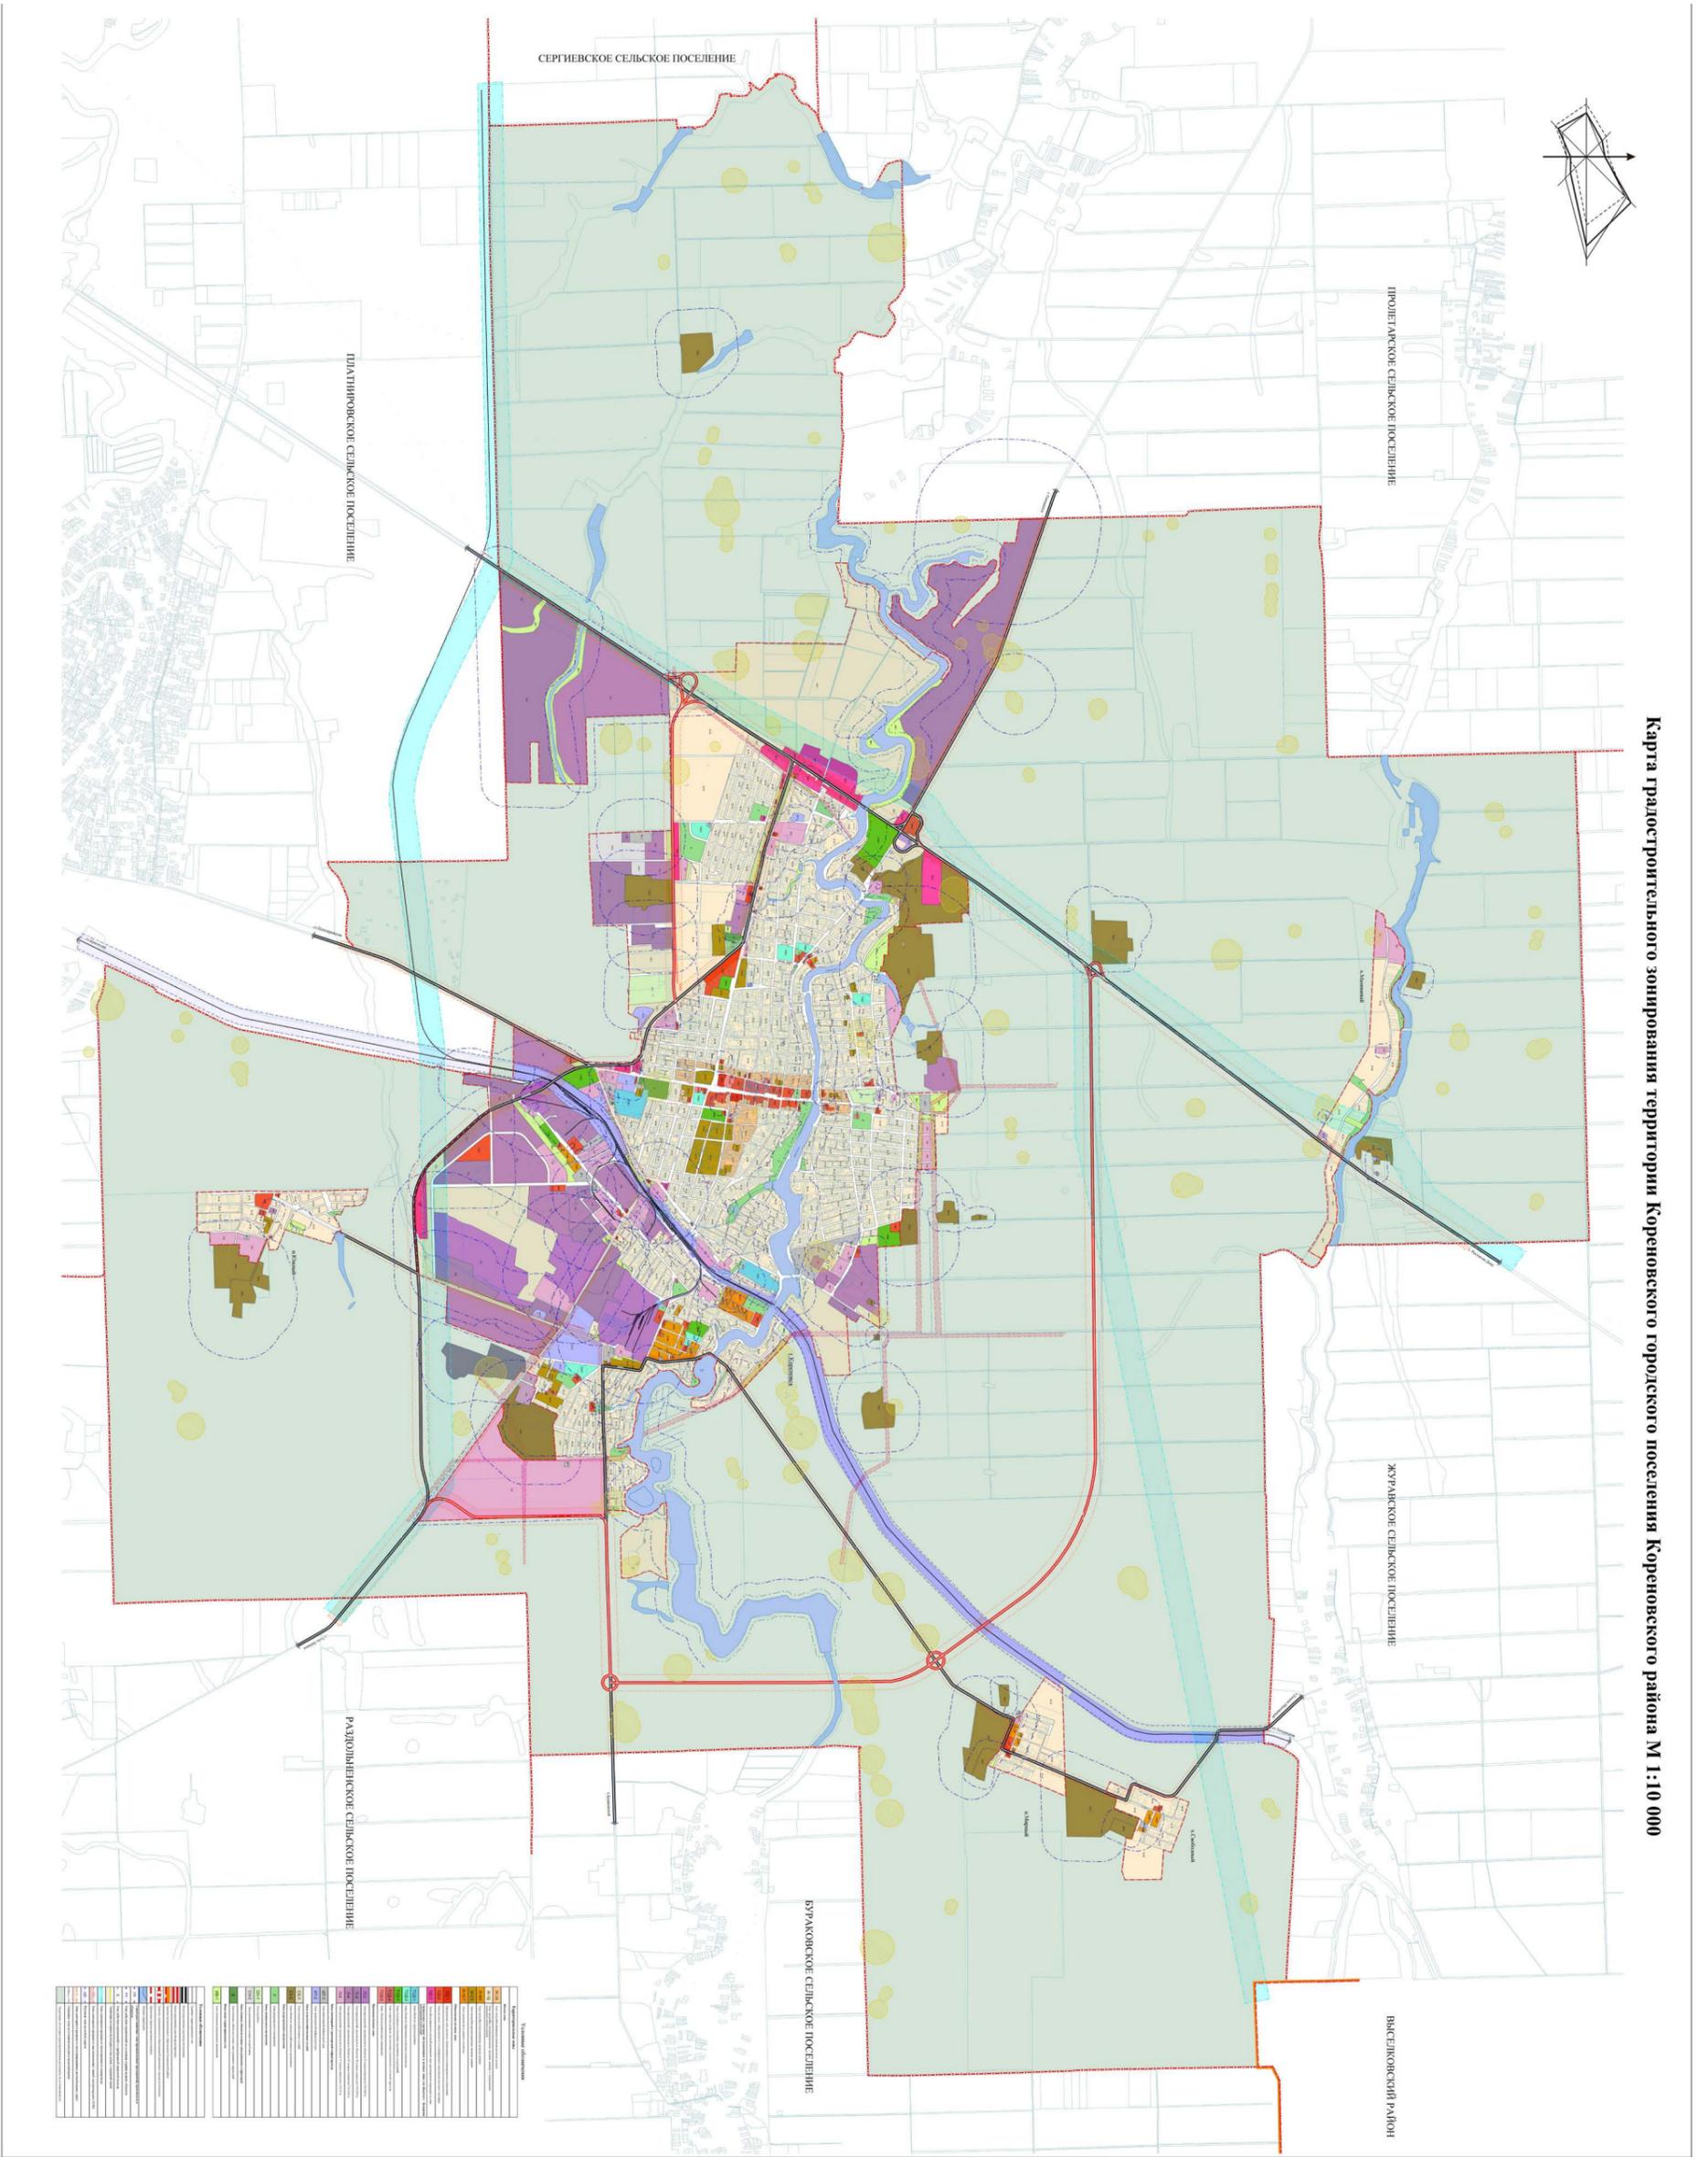

Карта градостроительного зонирования территории Короновского городского поселения Короновского района М 1:10 000

6.9. Выплаты компенсационного характера работникам в других случаях выполнения работ в условиях, отклоняющихся от нормальных, устанавливаются с учетом статьи 149 Трудового кодекса Российской Федерации.

6.10. Размеры и условия осуществления выплат компенсационного характера конкретизируются в трудовых договорах работников.

7. Порядок и условия премирования работников учреждения

7.1. В целях поощрения работников за выполненную работу в учреждении в соответствии с Перечнем видов выплат стимулирующего характера в муниципальных учреждениях культуры, утвержденным администрацией Кореновского городского поселения Кореновского района, могут быть установлены премии:

- премия по итогам работы (за месяц, квартал, полугодие, год);
- премия за качество выполняемых работ;
- премия за выполнение особо важных и срочных работ;
- премия за интенсивность и высокие результаты работы.

Решение о введении каждой конкретной премии принимает руководитель учреждения. При этом наименование премии и условия премирования включаются в положение об оплате и стимулировании труда работников соответствующего учреждения.

Период, за который выплачивается премия, конкретизируется в положении об оплате и стимулировании труда работников учреждения. В учреждении одновременно могут быть введены несколько премий за разные периоды работы, например, премия по итогам работы за квартал и премия по итогам работы за год.

Премирование осуществляется по решению руководителя учреждения в пределах бюджетных ассигнований на оплату труда работников учреждения, а также средств от предпринимательской и иной приносящей доход деятельности, направленных учреждением на оплату труда работников: заместителей руководителя, главных специалистов и иных работников, подчиненных руководителю непосредственно;

руководителей структурных подразделений учреждения, главных специалистов и иных работников, подчиненных заместителям руководителей – по представлению заместителей руководителя учреждения; остальных работников, занятых в структурных подразделениях учреждения, – на основании представления руководителя соответствующих структурных подразделений учреждения.

Размер премии может устанавливаться как в абсолютном значении, так и в процентном отношении к окладу (должностному окладу). Максимальным размером премии не ограничена.

7.2. Премия по итогам работы за период (за месяц, квартал, полугодие, год) выплачивается с целью поощрения работников за общие результаты труда по итогам работы.

При премировании учитываются:

- успешное и добросовестное исполнение работником своих должностных обязанностей в соответствующем периоде;
 - инициатива, творчество и применение в работе современных форм и методов организации труда;
 - качественная подготовка и проведение мероприятий, связанных с уставной деятельностью учреждения;
 - выполнение порученной работы, связанной с обеспечением рабочего процесса или уставной деятельности учреждения;
 - качественная подготовка и своевременная сдача отчетности;
 - участие в течение месяца в выполнении важных работ и мероприятий.
- Премия по итогам работы за период (месяц, квартал, полугодие, год) выплачивается в пределах имеющихся средств.

При увольнении работника по собственному желанию до истечения календарного месяца работник лишается права на получение премии по итогам работы за месяц.

7.3. Премия за качество выполняемых работ выплачивается работникам одновременно в размере до 5 окладов при:

- поощрении главой администрации (губернатором) Краснодарского края;
- присвоении почетных званий Российской Федерации и Краснодарского края, награждении знаками отличия Российской Федерации;
- награждении орденами и медалями Российской Федерации и Краснодарского края;
- награждении Почетной грамотой Министерства культуры Российской Федерации, главы администрации (губернатора) Краснодарского края, главы муниципального образования Кореновский район; главы администрации Кореновского городского поселения Кореновского района.

7.4. Премия за выполнение особо важных и срочных работ выплачивается работникам одновременно по итогам выполнения особо важных и срочных работ с целью поощрения работников за оперативность и качественный результат труда.

7.5. Премия за интенсивность и высокие результаты работы выплачивается работникам одновременно. При премировании учитываются:

- интенсивность и напряженность работы;
- особый режим работы (связанный с обеспечением безаварийной, безотказной и бесперебойной работы инженерных и хозяйственно-эксплуатационных систем жизнеобеспечения учреждения);
- организация и проведение мероприятий, направленных на повышение авторитета и имиджа учреждения среди населения.

Премирование за интенсивность и высокие результаты работы не применяется к работникам, которым установлена стимулирующая надбавка за интенсивность и высокие результаты работы.

8. Материальная помощь

8.1. Из фонда оплаты труда работникам может быть оказана материальная помощь. Размеры и условия выплаты материальной помощи устанавливаются коллективным договором, соглашением, локальными нормативными актами учреждения.

8.2. Решение об ее оказании и конкретных размерах принимает руководитель учреждения на основании письменного заявления работника.

9. Штатное расписание

9.1. Штатное расписание муниципальных учреждений культуры формируется и утверждается руководителем учреждения, в пределах выделенного фонда оплаты труда.

9.2. Внесение изменений в штатное расписание производится на основании приказа руководителя учреждения.

9.3. В штатном расписании указываются должности работников, численность, оклады (должностные оклады), ставки заработной платы, все виды выплат компенсационного характера и другие обязательные выплаты, установленные законодательством и нормативными правовыми актами в сфере оплаты труда, производимые работником, зачисленным на штатные должности.

9.4. Численный состав работников учреждения должен быть достаточным для гарантированного выполнения его функций, задач и объемов работ, установленных учредителем.

Начальник организационно-кадрового отдела администрации Кореновского городского поселения

М.В. Колесова

Профессиональные квалификационные группы должностей работников муниципальных учреждений культуры муниципального образования Кореновский район

№№ п/п	Наименование ПКГ	Минимальный размер оклада, рублей
11.	Должности технических исполнителей (смотритель музейный, контролер билетов).	3200
22.	Должности работников культуры, среднего звена (заведующий билетными кассами; заведующий костюмерной; помощник режиссера; организатор экскурсий; руководитель кружка, любительского объединения, клуба по интересам; распорядитель танцевального вечера, ведущий дискотеки, руководитель дискотеки, руководитель музыкальной части дискотеки, аккомпаниатор; культорганизатор).	4350
33.	Должности работников культуры ведущего звена (художник-буафор; художник-гример; художник-декоратор; художник-конструктор; художник-скульптор; художник по свету; художник-модельер театрального костюма; художник-реставратор; художник-постановщик; художник-фотограф; мастер-художник по созданию и реставрации музыкальных инструментов; аккомпаниатор-концертмейстер; артист-вокалист (солист); артист оркестра; артист хора; духового оркестра, оркестра народных инструментов; артист эстрадного оркестра (ансамбля); артист ансамбля песни и танца; танцевального коллектива; артисты, ведущие концерты; артисты – концертные исполнители (всех жанров); кроме артистов – концертных исполнителей вспомогательного состава; главный библиотекар; главный библиограф; библиотечный работник; методист (в том числе ведущий); младший научный сотрудник; редактор).	5000
44.	Должности руководящего состава учреждений культуры (директор; главный инженер; заведующий (начальник) структурным подразделением по основной деятельности (отделом, службой, производственной мастерской); заведующий аттракционами; заведующий (начальник) другим структурным подразделением; главный администратор; художественный руководитель; главные: режиссер, дирижер, балетмейстер, хормейстер, режиссер-постановщик; балетмейстер-постановщик; заведующий музыкальной частью; заведующий художественно-постановочной частью; руководитель литературно-драматургической части; режиссер; дирижер; балетмейстер; хормейстер; звукорежиссер; главный хранитель фондов; заведующий филиалом библиотеки (централизованной библиотечной системы); заведующий отделом (сектором) библиотеки, дома (дворца культуры), центра народной культуры (культуры и досуга) и других аналогичных учреждений, художественный руководитель культурно-досуговых учреждений; заведующий художественно-оформительской мастерской; руководитель клубного формирования, любительского объединения, клуба по интересам).	5700

Начальник организационно-кадрового отдела администрации Кореновского городского поселения

М.В. Колесова

ПРИЛОЖЕНИЕ № 2

К Положению об оплате труда работников муниципальных учреждений культуры Кореновского городского поселения Кореновского района

ПЕРЕЧЕНЬ

специалистов муниципальных учреждений культуры Кореновского городского поселения Кореновского района, расположенных в сельской местности, которым устанавливается повышающий коэффициент к окладу (должностному окладу) по учреждению

Перечень специалистов муниципальных учреждений культуры Кореновского городского поселения Кореновского района, расположенных в поселках Мирный, Южный, Свободный Кореновского городского поселения (далее – специалисты учреждения), утверждается в целях определения категории работников, которым устанавливается повышающий коэффициент к окладу (должностному окладу) по учреждению согласно постановлению главы администрации Кореновского городского поселения от 28 ноября № 586 «О введении отраслевых систем оплаты труда работников муниципальных учреждений Кореновского городского поселения Кореновского района, оплата труда которых осуществляется на основе единой тарифной сетки».

К вышеуказанным специалистам относятся:

1. Работники руководящего состава:
 - 1) заведующий (начальник) структурным подразделением: отделом, филиалом, сектором, и др., и его заместитель;
 - 2) художественный руководитель;
 - 3) главный бухгалтер и его заместитель;
2. Специалисты всех категорий:
 - художник, методист; редактор (музыкальный редактор); аккомпаниатор; культорганизатор; руководители кружков, музыкальной части дискотеки; техник по звуку; библиотекар, фотограф; костюмер.

Начальник организационно-кадрового отдела администрации Кореновского городского поселения

М.В. Колесова

АДМИНИСТРАЦИЯ КОРЕНОВСКОГО ГОРОДСКОГО ПОСЕЛЕНИЯ КОРЕНОВСКОГО РАЙОНА

ПОСТАНОВЛЕНИЕ

от 11.09.2013 № 919
г. Кореновск

О предоставлении муниципальному образованию Кореновский район разрешения на условно разрешенный вид использования земельного участка с кадастровым номером 23:12:0601005:184, расположенного по адресу: Краснодарский край, Кореновский район, город Кореновск, микрорайон № 8, участок № 36

В соответствии с положительным заключением комиссии по землепользованию и застройке Кореновского городского поселения Кореновского района о результатах публичных слушаний № 38 о предоставлении разрешения на условно разрешенный вид использования земельного участка, опубликованным в газете «Кореновские вести» от 5 сентября 2013 года № 108 (11887), руководствуясь статьями 85 Земельного кодекса Российской Федерации и 39 Градостроительного кодекса Российской Федерации, Положением «О публичных слушаниях в Кореновском городском поселении Кореновского района», утвержденным решением Совета Кореновского городского поселения Кореновского района 8 ноября 2006 года № 97 (с изменениями от 31 мая 2007 года № 190, от 18 декабря 2007 года № 272, от 27 октября 2010 года №117 от 24 мая 2012

года № 262), Уставом Кореновского городского поселения Кореновского района, администрация Кореновского городского поселения Кореновского района п о с т а н о в л я е т:

1. Предоставить муниципальному образованию Кореновский район разрешение на условно разрешенный вид использования земельного участка, относящегося к категории «земли населенных пунктов», с кадастровым номером 23:12:0601005:184, расположенного по адресу: Краснодарский край, Кореновский район, город Кореновск, микрорайон № 8, участок № 36, площадью 756 квадратных метров с «для индивидуального жилищного строительства» на «для размещения и эксплуатации малоэтажного жилого дома (двухквартирный жилой дом эконом-класса)».

2. Общему отделу администрации Кореновского городского поселения Кореновского района (Воротникова) опубликовать настоящее постановление в средствах массовой информации и разместить его на официальном сайте органов местного самоуправления Кореновского городского поселения Кореновского района в сети Интернет.

3. Постановление вступает в силу после его официального опубликования.

Глава Кореновского городского поселения
Кореновского района

Е.Н.Пергун

АДМИНИСТРАЦИЯ КОРЕНОВСКОГО ГОРОДСКОГО ПОСЕЛЕНИЯ КОРЕНОВСКОГО РАЙОНА

ПОСТАНОВЛЕНИЕ

от 11.09.2013 № 920
г. Кореновск

О предоставлении муниципальному образованию Кореновский район разрешения на условно разрешенный вид использования земельного участка с кадастровым номером 23:12:0601005:181, расположенного по адресу: Краснодарский край, Кореновский район, город Кореновск, микрорайон № 8, участок № 37

В соответствии с положительным заключением комиссии по землепользованию и застройке Кореновского городского поселения Кореновского района о результатах публичных слушаний № 39 о предоставлении разрешения на условно разрешенный вид использования земельного участка, опубликованным в газете «Кореновские вести» от 5 сентября 2013 года № 108 (11887), руководствуясь статьями 85 Земельного кодекса Российской Федерации и 39 Градостроительного кодекса Российской Федерации, Положением «О публичных слушаниях в Кореновском городском поселении Кореновского района», утвержденным решением Совета Кореновского городского поселения Кореновского района 8 ноября 2006 года № 97 (с изменениями от 31 мая 2007 года № 190, от 18 декабря 2007 года № 272, от 27 октября 2010 года №117 от 24 мая 2012 года № 262), Уставом Кореновского городского поселения Кореновского района, администрация Кореновского городского поселения Кореновского района п о с т а н о в л я е т:

1. Предоставить муниципальному образованию Кореновский район разрешение на условно разрешенный вид использования земельного участка, относящегося к категории «земли населенных пунктов», с кадастровым номером 23:12:0601005:181, расположенного по адресу: Краснодарский край, Кореновский район, город Кореновск, микрорайон № 8, участок № 37, площадью 648 квадратных метров с «для индивидуального жилищного строительства» на «для размещения и эксплуатации малоэтажного жилого дома (двухквартирный жилой дом эконом-класса)».

2. Общему отделу администрации Кореновского городского поселения Кореновского района (Воротникова) опубликовать настоящее постановление в средствах массовой информации и разместить его на официальном сайте органов местного самоуправления Кореновского городского поселения Кореновского района в сети Интернет.

3. Постановление вступает в силу после его официального опубликования.

Глава Кореновского городского поселения
Кореновского района

Е.Н.Пергун

АДМИНИСТРАЦИЯ КОРЕНОВСКОГО ГОРОДСКОГО ПОСЕЛЕНИЯ КОРЕНОВСКОГО РАЙОНА

ПОСТАНОВЛЕНИЕ

от 12.09.2013 № 928
г. Кореновск

О проекте решения Совета Кореновского городского поселения Кореновского района «О даче согласия на принятие имущества муниципальному образованию Кореновский район в муниципальную собственность Кореновского городского поселения Кореновского района»

В соответствии с решением Совета Кореновского городского поселения Кореновского района от 28 февраля 2006 года № 39 «Об утверждении Положения «О порядке внесения проектов нормативных правовых актов в Совет Кореновского городского поселения Кореновского района» п о с т а н о в л я ю:

1. Согласиться с проектом решения Совета Кореновского городского поселения Кореновского района «О даче согласия на принятие имущества муниципальному образованию Кореновский район в муниципальную собственность Кореновского городского поселения Кореновского района».

2. Направить проект решения «О даче согласия на принятие имущества муниципальному образованию Кореновский район в муниципальную собственность Кореновского городского поселения Кореновского района» в Совет Кореновского городского поселения для рассмотрения в установленном порядке (прилагается).

3. Назначить представителем главы Кореновского городского поселения Кореновского района при обсуждении данного проекта решения Совета Кореновского городского поселения Кореновского района начальника отдела жилищно-коммунального хозяйства, благоустройства, земельных и имущественных отношений администрации Кореновского городского поселения Кореновского района А.Г.Солошенко.

4. Постановление вступает в силу со дня его подписания.

Глава Кореновского городского поселения
Кореновского района

Е.Н.Пергун

ПРИЛОЖЕНИЕ

к постановлению администрации Кореновского городского поселения Кореновского района от 12 сентября 2013 года № 928

ПРОЕКТ РЕШЕНИЯ

Совета Кореновского городского поселения Кореновского района от 12.09.2013 № 928 г.Кореновск

«О даче согласия на принятие имущества муниципального образования Кореновский район в муниципальную собственность Кореновского городского поселения Кореновского района»

В соответствии со статьями 14, 50 Федерального закона от 6 октября 2003 года № 131-ФЗ «Об общих принципах организации местного самоуправления в Российской Федерации», Уставом Кореновского городского поселения Кореновского района, Положением о порядке владения, пользования и распоряжения муниципальным имуществом Кореновского городского поселения Кореновского района, утвержденном решением Совета Кореновского городского поселения Кореновского района от 16 декабря 2010 года № 143 (с изменениями от 27 апреля 2011 года № 176, от 24 мая 2012 года № 263) Совет Кореновского городского поселения Кореновского района р е ш и л:

1. Дать согласие администрации Кореновского городского поселения Кореновского района на принятие имущества муниципального образования Кореновский район в муниципальную собственность Кореновского городского поселения Кореновского района согласно приложению.

2. Контроль за выполнением настоящего решения возложить на комиссию по промышленности, транспорту, связи, строительству и жилищно-коммунальному хозяйству Совета Кореновского городского поселения Кореновского района (Андрейчук).

3. Решение вступает в силу со дня его подписания.

Глава Кореновского городского поселения Кореновского района

Е.Н.Пергун

Председатель Совета Кореновского городского поселения Кореновского района

Е.Д.Деляниди

АДМИНИСТРАЦИЯ КОРЕНОВСКОГО ГОРОДСКОГО ПОСЕЛЕНИЯ КОРЕНОВСКОГО РАЙОНА

ПОСТАНОВЛЕНИЕ

от 17.09.2013 № 948
г. Кореновск

Об утверждении контрольных значений показателей деятельности муниципальных бюджетных учреждений культуры Кореновского городского поселения Кореновского района для установления стимулирующих выплат руководителям муниципальных бюджетных учреждений культуры Кореновского городского поселения Кореновского района

В соответствии с постановлением администрации Кореновского городского поселения Кореновского района от 28 ноября 2008 года № 587 «Об утверждении положения об оплате труда работников муниципальных учреждений культуры Кореновского городского поселения Кореновского района» (с изменением от 6 сентября 2013 года № 910), в целях совершенствования систем оплаты труда, обеспечивающих усиление материальной заинтересованности в повышении эффективности труда, администрация Кореновского городского поселения Кореновского района п о с т а н о в л я е т:

1. Утвердить контрольные значения показателей деятельности муниципальных бюджетных учреждений культуры Кореновского городского поселения Кореновского района для установления стимулирующих выплат руководителям муниципальных бюджетных учреждений культуры на 2014 год (приложение № 1).

2. Утвердить контрольные значения показателей эффективности деятельности муниципальных бюджетных учреждений культуры Кореновского городского поселения Кореновского района для премирования руководителей муниципальных бюджетных учреждений культуры в 2013 году (приложение № 2).

3. Утвердить состав комиссии по установлению стимулирующих выплат к должностным окладам руководителей муниципальных бюджетных учреждений культуры Кореновского городского поселения Кореновского района (приложение № 3).

4. Общему отделу администрации Кореновского городского поселения Кореновского района (Воротникова) официально опубликовать настоящее постановление в средствах массовой информации и разместить его на официальном сайте органов местного самоуправления Кореновского городского поселения Кореновского района в сети.

5. Контроль за выполнением настоящего постановления оставляю за собой.

6. Постановление вступает в силу со дня его официального опубликования.

Исполняющий обязанности главы Кореновского городского поселения Кореновского района

Р.Ф.Громов

ПРИЛОЖЕНИЕ № 1

постановлением администрации Кореновского городского поселения Кореновского района от 17.09.2013 № 948 г. Кореновск

УТВЕРЖДЕНЫ

КОНТРОЛЬНЫЕ ЗНАЧЕНИЯ ПОКАЗАТЕЛЕЙ деятельности муниципальных бюджетных учреждений культуры Кореновского городского поселения Кореновского района для установления стимулирующих выплат руководителям муниципальных бюджетных учреждений культуры Кореновского городского поселения Кореновского района на 2014 год

№п/п	Наименование учреждения	Наименование критерия	Единица измерения	Годовое значение
1	Муниципальное бюджетное учреждения культуры Кореновского городского поселения Кореновского района «Кореновский городской парк культуры и отдыха»	Количество мероприятий	Ед.	305
		Динамика роста среднемесячной заработной платы работников учреждения в предыдущем году	%	116,4
		Число посетителей культурно-досуговых мероприятий	тыс.чел.	17
2	Муниципальное бюджетное учреждение культуры Кореновского городского поселения Кореновского района «Городской Дом культуры Кореновского городского поселения №1»	Количество мероприятий	Ед.	1701
		Динамика роста среднемесячной заработной платы работников учреждения по отношению к предыдущему году	%	116,4
		Число посетителей культурно-досуговых мероприятий	тыс.чел.	129,9
3	Муниципальное бюджетное учреждение культуры Кореновского городского поселения Кореновского района «Кореновский историко-краеведческий музей»	Число обслуженных посетителей	тыс.чел.	10,7
		Динамика роста среднемесячной заработной платы работников учреждения по отношению к предыдущему году	%	116,4
		Доля экспонирующихся музейных предметов и коллекций	%	2,8
4	Муниципальное бюджетное учреждение культуры Кореновского городского поселения Кореновского района «Кореновская центральная городская библиотека»	Количество документов/выдач	тыс.экз.	172
5	Муниципальное бюджетное учреждение культуры Кореновского городского поселения Кореновского района «Кореновская центральная городская библиотека»	Динамика роста среднемесячной заработной платы работников учреждения по отношению к предыдущему году	%	116,4
		Количество мероприятий	ед.	355
		Количество мероприятий	ед.	355

Начальник организационно-кадрового отдела администрации Кореновского городского поселения Кореновского района М.В.Колесова

ПРИЛОЖЕНИЕ № 2

постановлением администрации Кореновского городского поселения Кореновского района от 17.09.2013 № 948

УТВЕРЖДЕНЫ

КОНТРОЛЬНЫЕ ЗНАЧЕНИЯ ПОКАЗАТЕЛЕЙ деятельности муниципальных бюджетных учреждений культуры Кореновского городского поселения Кореновского района для премирования руководителей муниципальных бюджетных учреждений культуры Кореновского городского поселения Кореновского района в 2013 году

№ п/п	Наименование учреждения	Наименование критерия	ед. изм.	I квартал	I полугодие	9 месяцев	Год
1	Муниципальное бюджетное учреждения культуры Кореновского городского поселения Кореновского района «Кореновский городской парк культуры и отдыха»	Количество мероприятий	ед.	68	155	244	304
		Число посетителей культурно-досуговых мероприятий	тыс.чел.	2	9	15	16
		Поступление средств от приносящей доход деятельности	тыс.руб.	205	1800	2800	2965
2	Муниципальное бюджетное учреждение культуры Кореновского городского поселения Кореновского района «Городской Дом культуры Кореновского городского поселения №1»	Количество мероприятий	ед.	350	601	750	1701
		Число посетителей культурно-досуговых мероприятий	тыс.чел.	33	45	51,9	129,9
		Поступление средств от приносящей доход деятельности	тыс.руб.	51,2	72,2	96	217,4
3	Муниципальное бюджетное учреждение культуры Кореновского городского поселения Кореновского района «Кореновский историко-краеведческий музей»	Число посетителей	тыс.чел.	3,2	7,0	9,0	10,7
		Количество выставок	ед.	5	9	10	15
		Поступление средств от приносящих доходы деятельности	тыс.руб.	31,0	34,0	26,0	115,0
4	Муниципальное бюджетное учреждение культуры Кореновского городского поселения Кореновского района «Кореновская центральная городская библиотека»	Количество документов/выдач	тыс.экз.	37,4	92,8	126,2	159,7
		Количество мероприятий по методическому и консультационному обслуживанию библиотек	ед.	3	6	9	12
		Число пользователей	тыс.чел.	3,5	4,5	5,5	6,1
		Поступление средств от приносящей доход деятельности	тыс.руб.	9,0	13,0	22,0	24,0

Начальник организационно-кадрового отдела администрации Кореновского городского поселения Кореновского района М.В.Колесова

ПРИЛОЖЕНИЕ № 3

постановлением администрации Кореновского городского поселения Кореновского района от 17.09.2013 № 948

УТВЕРЖДЕН

СОСТАВ КОМИССИИ по установлению стимулирующих выплат к должностным окладам руководителей муниципальных бюджетных учреждений культуры Кореновского городского поселения Кореновского района

Пергун Евгений Николаевич	- глава Кореновского городского поселения Кореновского района, председатель комиссии;
Колесова Марина Владимировна	- начальник организационно-кадрового отдела администрации Кореновского городского поселения Кореновского района, секретарь комиссии;
Члены комиссии:	
Валькова Ольга Николаевна	- главный бухгалтер муниципального казенного учреждения «Централизованная бухгалтерия муниципальных учреждений Кореновского городского поселения Кореновского района»;
Громов Роман Филиппович	- заместитель главы Кореновского городского поселения Кореновского района;
Негоднева Виктория Николаевна	- специалист 1 категории муниципального казенного учреждения Кореновского городского поселения «Административно-техническое управление»;
Пономаренко Светлана Ивановна	- директор муниципального казенного учреждения «Централизованная бухгалтерия муниципальных учреждений Кореновского городского поселения Кореновского района»;
Роскита Яна Владимировна	- директор муниципального казенного учреждения Кореновского городского поселения «Административно-техническое управление»;
Слепукурова Яна Евгеньевна	- главный специалист организационно-кадрового отдела администрации Кореновского городского поселения Кореновского района.

Начальник организационно-кадрового отдела администрации Кореновского городского поселения Кореновского района

М.В.Колесова

АДМИНИСТРАЦИЯ КОРОНОВСКОГО ГОРОДСКОГО ПОСЕЛЕНИЯ КОРОНОВСКОГО РАЙОНА

ПОСТАНОВЛЕНИЕ

от 17.09.2013 № 949 г. Кореновск

Об утверждении критериев оценки эффективности деятельности муниципальных бюджетных учреждений культуры Кореновского городского поселения Кореновского района и их контрольных значений на 2013 год

В целях повышения эффективности деятельности и улучшения качества управления финансовыми ресурсами муниципальных бюджетных учреждений культуры Кореновского городского поселения Кореновского района, для организации проведения оценки эффективности деятельности муниципальных бюджетных учреждений культуры за 2013 год, администрация Кореновского городского поселения Кореновского района постановляет:

1. Утвердить критерии оценки эффективности деятельности муниципальных бюджетных учреждений культуры Кореновского городского поселения Кореновского района и их контрольные значения на 2013 год (приложения № 1 - 4).

2. Организационно-кадровому отделу администрации Кореновского городского поселения Кореновского района (Колесова) провести оценку эффективности деятельности подведомственных муниципальных бюджетных учреждений культуры Кореновского городского поселения Кореновского района за 2013 год на основании критериев, утвержденных настоящим постановлением и их контрольных значений.

3. Общему отделу администрации Кореновского городского поселения Кореновского района (Воротникова) официально опубликовать настоящее постановление в средствах массовой информации и разместить его на официальном сайте органов местного самоуправления Кореновского городского поселения Кореновского района в сети.

4. Контроль за выполнением настоящего постановления оставляю за собой.

5. Постановление вступает в силу со дня его официального опубликования.

Исполняющий обязанности главы Кореновского городского поселения Кореновского района

Р.Ф.Громов

ПРИЛОЖЕНИЕ №1

УТВЕРЖДЕНЫ

постановлением администрации Кореновского городского поселения Кореновского района от 17.09.2013 № 949

КРИТЕРИИ ОЦЕНКИ ЭФФЕКТИВНОСТИ

деятельности муниципального бюджетного учреждения культуры Кореновского городского поселения Кореновского района «Кореновский городской парк культуры и отдыха» и их контрольные значения на 2013 год

№ п/п	Наименование критерия	Контрольное значение показателя	Удельный вес показателя, %
1	Механизированные аттракционы, ед.	12	15
2	Аттракционы малых форм, ед.	9	10
3	Организация и проведение культурно-досуговых мероприятий, количество мероприятий, ед.	304	20
4	Количество посетителей данных мероприятий, тыс. чел.	16	20
5	Количество досуговых объектов, ед.	14	10
6	Услуги по организации деятельности клубных формирований: количество формирований, ед.	5	10
7	Число участников формирований, человек	106	10
8	Безаварийная работа	0	5
	ИТОГО		100

Начальник организационно-кадрового отдела администрации Кореновского городского поселения Кореновского района

М.В.Колесова

ПРИЛОЖЕНИЕ №2

УТВЕРЖДЕНЫ

постановлением администрации Кореновского городского поселения Кореновского района от 17.09.2013 № 949

КРИТЕРИИ ОЦЕНКИ ЭФФЕКТИВНОСТИ

деятельности муниципального бюджетного учреждения культуры Кореновского городского поселения Кореновского района «Городской дом культуры №1» и их контрольные значения на 2013 год

№п/п	Наименование критерия	Контрольное значение показателя	Удельный вес показателя, %
1	Количество культурно-массовых, зрелищных мероприятий досуговой направленности разных форм, ед.	1701	25
2	Количество посетителей данных мероприятий, тыс. чел.	129,9	30
3	Участие коллективов художественной самодеятельности в зональных, краевых, всероссийских фестивалях, смотрах, конкурсах, выставках	6	5
4	Количество действующих творческих коллективов, ед.	22	10
5	Количество участников творческих коллективов, чел.	350	10
6	Доля средств от приносящей доход деятельности в общем объеме финансирования, %	2,3	10
7	Участие работников учреждения в обучающих семинарах, мастер – классах, творческих лабораториях, ед.	3	5
8	Отсутствие не устраненных нарушений (замечаний) по фактам нецелевого (неэффективного) использования муниципального имущества и средств муниципального бюджета, установленных в результате проверок деятельности учреждения	0	5
	ИТОГО		100

Начальник организационно-кадрового отдела администрации Кореновского городского поселения Кореновского района

М.В.Колесова

ПРИЛОЖЕНИЕ № 3

УТВЕРЖДЕНЫ

постановлением администрации Кореновского городского поселения Кореновского района от 17.09.2013 № 949

КРИТЕРИИ ОЦЕНКИ ЭФФЕКТИВНОСТИ

деятельности муниципального бюджетного учреждения культуры Кореновского городского поселения Кореновского района «Кореновский историко-краеведческий музей» и их контрольные значения на 2013 год

№п/п	Наименование критерия	Контрольное значение	Удельный вес значения критерия
1	Количество посещений, тыс. чел.	10,7	45
2	Количество выставок, ед.	15	10
3	Количество единиц учета музейного фонда музейного учреждения, ед.	16960	10
4	Количество экскурсий, ед.	543	10
5	Отсутствие обоснованных обращений (жалоб) потребителей на качество предоставления услуг, ед.	-	5
6	Поступление средств от приносящей доход деятельности учреждения, тыс. руб.	115,0	10
8	Отсутствие не устраненных нарушений (замечаний) по фактам нецелевого (неэффективного) использования муниципального имущества и средств муниципального бюджета, установленных в результате проверок деятельности		5
	ИТОГО		100

Начальник организационно-кадрового отдела администрации Кореновского городского поселения Кореновского района

М.В.Колесова

ПРИЛОЖЕНИЕ № 4

УТВЕРЖДЕНЫ

постановлением администрации Кореновского городского поселения Кореновского района от 17.09.2013 № 949

КРИТЕРИИ ОЦЕНКИ ЭФФЕКТИВНОСТИ

деятельности муниципального бюджетного учреждения культуры Кореновского городского поселения Кореновского района «Кореновская центральная городская библиотека» и их контрольные значения на 2013 год

№ п/п	Наименование критерия	Контрольное значение	Удельный вес значения критерия
1	Количество документов выданы библиотеки, тыс. экз.	159,7	30
2	Число читателей библиотеки, тыс. чел.	6,1	10
3	Количество мероприятий по методическому и консультационному обслуживанию библиотек, ед.	12	10
4	Объем библиотечных фондов учреждения, экз.	58893	10
5	Посещаемость библиотеки, тыс. чел.	52,2	10
6	Количество разработанных библиографических, методических материалов, ед.	2	5
7	Отсутствие обоснованных обращений (жалоб) потребителей на качество предоставления услуг	0	5
8	Результаты оценки качества финансового менеджмента учреждения за отчетный год (в процентах от максимальной оценки качества)	90	5
9	Доля средств от приносящей доход деятельности в общем объеме финансирования, %	1,1	10
10	Отсутствие не устраненных нарушений (замечаний) по фактам нецелевого (неэффективного) использования государственного имущества и средств краевого бюджета, установленных в результате проверок деятельности учреждения	0	5
	ИТОГО		100

Начальник организационно-кадрового отдела администрации Кореновского городского поселения Кореновского района

М.В.Колесова

АДМИНИСТРАЦИЯ КОРОНОВСКОГО ГОРОДСКОГО ПОСЕЛЕНИЯ КОРОНОВСКОГО РАЙОНА

ПОСТАНОВЛЕНИЕ

от 17.09.2013 № 950 г. Кореновск

О повышении должностных окладов работникам муниципальных бюджетных учреждений культуры Кореновского городского поселения Кореновского района

В целях реализации основных положений Указа Президента Российской Федерации от 7 мая 2012 года № 597 «О мероприятиях по реализации государственной политики», совершенствования оплаты труда в учреждениях культуры Кореновского городского поселения Кореновского района, совершенствования систем оплаты труда, обеспечивающих усиление материальной заинтересованности в повышении эффективности труда руководителей муниципальных бюджетных учреждений культуры, администрация Кореновского городского поселения Кореновского района постановляет:

1. Повысить с 1 сентября 2013 года на 10 процентов минимальные размеры окладов (должностных окладов), ставок заработной платы, установленных постановлением главы Кореновского городского поселения Кореновского района от 28 ноября 2008 года № 587 «Об утверждении положения об оплате труда работников муниципальных учреждений культуры Кореновского городского поселения Кореновского района» (с изменениями от 6 сентября 2013 года № 910).

2. Общему отделу администрации Кореновского городского поселения Кореновского района (Воротникова) опубликовать настоящее постановление в средствах массовой информации и разместить на официальном сайте органов

местного самоуправления Кореновского городского поселения Кореновского района в сети Интернет.

3. Контроль за выполнением настоящего постановления оставляю за собой.

4. Постановление вступает в силу со дня его официального опубликования и распространяется на правоотношения, возникшие с 1 сентября 2013 года.

Исполняющий обязанности главы Кореновского городского поселения Кореновского района

Р.Ф.Громов

АДМИНИСТРАЦИЯ КОРОНОВСКОГО ГОРОДСКОГО ПОСЕЛЕНИЯ КОРОНОВСКОГО РАЙОНА

ПОСТАНОВЛЕНИЕ

от 19.09.2013 № 954 г. Кореновск

О внесении изменений в постановление администрации Кореновского городского поселения Кореновского района от 28 ноября 2008 года № 587 «Об утверждении положения об оплате труда работников муниципальных учреждений культуры Кореновского городского поселения Кореновского района»

В целях реализации основных положений Указа Президента Российской Федерации от 7 мая 2012 года № 597 «О мероприятиях по реализации государственной политики» совершенствования систем оплаты труда работников муниципальных учреждений культуры, обеспечивающих повышение уровня оплаты труда работников, усиления материальной заинтересованности в повышении эффективности труда, администрация Кореновского городского поселения Кореновского района постановляет:

1. Внести в постановление главы Кореновского городского поселения Кореновского района от 28 ноября 2008 года № 587 «Об утверждении положения об оплате труда работников муниципальных учреждений культуры Кореновского городского поселения Кореновского района» (с изменениями от 6 сентября 2013 года № 910) следующие изменения:

1.1. Пункт 1.3 Положения об оплате труда работников муниципальных учреждений культуры Кореновского городского поселения Кореновского района изложить в новой редакции:

«1.3. Условия оплаты труда, включая минимальный размер оклада (должностного оклада) работника учреждения (далее-работника), выплаты компенсационного характера, повышающие коэффициенты к окладам, и иные выплаты стимулирующего характера, условия предоставления выплат, показатели и критерии оценки эффективности деятельности работника для назначения стимулирующих выплат в зависимости от результатов труда и качества оказываемых муниципальных услуг, а также меры социальной поддержки являются обязательными для включения в трудовой договор.»

1.2. Приложение № 1 к Положению об оплате труда работников муниципальных учреждений культуры Кореновского городского поселения Кореновского района изложить в новой редакции (прилагается).

2. Общему отделу администрации Кореновского городского поселения Кореновского района (Воротникова) опубликовать настоящее постановление в средствах массовой информации и разместить на официальном сайте органов местного самоуправления Кореновского городского поселения Кореновского района в сети Интернет.

3. Постановление вступает в силу со дня его официального опубликования.

Глава Кореновского городского поселения Кореновского района

Е.Н.Пергун

ПРИЛОЖЕНИЕ

к постановлению администрации Кореновского городского поселения Кореновского района от 19.09.2013 № 954

«ПРИЛОЖЕНИЕ № 1

к постановлению главы Кореновского городского поселения Кореновского района от 28.11.2008 года № 587

Профессиональные квалификационные группы должностей работников муниципальных учреждений культуры Кореновского городского поселения Кореновского района

№ п/п	Наименование ПКГ	Контрольное значение
11.	Должности технических исполнителей (смотритель музейный, контролер билетов)	4233
22.	Должности работников культуры, среднего звена (заведующий билетными кассами; заведующий костюмерной; помощник режиссера; организатор экскурсий; руководитель кружка, любительского объединения, клуба по интересам; распорядитель танцевального вечера, ведущий дискотеки, руководитель дискотеки, руководитель музыкальной части дискотеки; аккомпаниатор; культ организатор)	5753
33.	Должности работников культуры ведущего звена (художник-буафор; художник-гример; художник-декоратор; художник-конструктор; художник-скульптор; художник по свету; художник-модель театрального костюма; художник-реставратор; художник-постановщик; художник-фотограф; мастер-художник по созданию и реставрации музыкальных инструментов; аккомпаниатор-концертмейстер; артист-вокалист (солист); артист оркестра; артист хора; духового оркестра, оркестра народных инструментов; артист эстрадного оркестра (ансамбля); артист ансамбля песни и танца; танцевального коллектива; артисты, ведущие концерты; артисты — концертные исполнители (всех жанров); кроме артистов — концертных исполнителей вспомогательного состава; главный библиотекар; главный библиограф; библиотекар; библиограф; методист (в том числе ведущий); младший научный сотрудник; редактор)	6612
4.	Должности руководящего состава учреждений культуры (директор; главный инженер; заведующий (начальник) структурным подразделением по основной деятельности (отделом, службой, производственной мастерской); заведующий attractionами; заведующий (начальник) другим структурным подразделением; главный администратор; художественный руководитель; главные: режиссер, дирижер, балетмейстер, хормейстер; режиссер-постановщик; балетмейстер-постановщик; заведующий музыкальной частью; заведующий художественно-постановочной частью; руководитель литературно-драматургической части; режиссер; дирижер; балетмейстер; хормейстер; звукорежиссер; главный хранитель фондов; заведующий филиалом библиотеки (централизованной библиотечной системы); заведующий отделом (сектором) библиотеки, дома (дворца культуры), центра народной культуры (культуры и досуга) и других аналогичных учреждений, художественный руководитель культурно-досугового учреждения; заведующий художественно-оформительской мастерской; руководитель клубного формирования, любительского объединения, клуба по интересам)	7539

Начальник организационно-кадрового отдела администрации Кореновского городского поселения Кореновского района

М.В. Колесова

АДМИНИСТРАЦИЯ КОРОНОВСКОГО ГОРОДСКОГО ПОСЕЛЕНИЯ КОРОНОВСКОГО РАЙОНА

ПОСТАНОВЛЕНИЕ

от 25.09.2013 № 982
г. Кореновск

О предоставлении Гальцову Вадиму Владимировичу разрешения на условно разрешенный вид использования земельного участка, расположенного по адресу: Краснодарский край, Кореновский район, город Кореновск, улица Механизаторов, без номера

В соответствии с положительным заключением комиссии по землепользованию и застройке Кореновского городского поселения Кореновского района о результатах публичных слушаний № 40 о предоставлении разрешения на условно разрешенный вид использования земельного участка, опубликованным в газете «Кореновские вести» от 24 сентября 2013 года № 116 (11895), руководствуясь статьями 85 Земельного кодекса Российской Федерации и 39 Градостроительного кодекса Российской Федерации, Положением «О публичных слушаниях в Кореновском городском поселении Кореновского района», утвержденным решением Совета Кореновского городского поселения Кореновского района 8 ноября 2006 года № 97 (с изменениями от 31 мая 2007 года № 190, от 18 декабря 2007 года № 272, от 27 октября 2010 года № 117 от 24 мая 2012 года № 262), Уставом Кореновского городского поселения Кореновского района, администрация Кореновского городского поселения Кореновского района **п о с т а н о в л я е т**:

1. Предоставить Гальцову Вадиму Владимировичу разрешение на условно разрешенный вид использования земельного участка площадью 150 квадратных метров от общей площади 1000 квадратных метров, относящегося к категории «земли населенных пунктов», с кадастровым номером 23:12:0601018:15, расположенного по адресу: Краснодарский край, Кореновский район, город Кореновск, улица Механизаторов, без номера, принадлежащего Гальцову В.В. на праве собственности (свидетельство о государственной регистрации права серия 23-АИ № 215730 выдано 4 октября 2010 года) – «для размещения производственных складских помещений».

2. Общему отделу администрации Кореновского городского поселения Кореновского района (Воротникова) опубликовать настоящее постановление в средствах массовой информации и разместить его на официальном сайте органов местного самоуправления Кореновского городского поселения Кореновского района в сети Интернет.

3. Гальцову Вадиму Владимировичу обратиться в Кореновский отдел Управления Федеральной службы государственной регистрации, кадастра и картографии по Краснодарскому краю для внесения изменений в Единый государственный реестр прав на недвижимое имущество и сделок с ним.

4. Постановление вступает в силу после его официального опубликования.

Исполняющий обязанности главы
Кореновского городского поселения
Кореновского района

Р.Ф.Громов

АДМИНИСТРАЦИЯ КОРОНОВСКОГО ГОРОДСКОГО ПОСЕЛЕНИЯ КОРОНОВСКОГО РАЙОНА

ПОСТАНОВЛЕНИЕ

от 30.09.2013 № 992
г. Кореновск

О повышении должностных окладов работникам муниципальных бюджетных учреждений культуры Кореновского городского поселения Кореновского района

В целях реализации основных положений Указа Президента Российской Федерации от 7 мая 2012 года № 597 «О мероприятиях по реализации государственной политики», в соответствии с постановлением главы администрации (губернатора) Краснодарского края от 28 августа 2013 года № 943 «О повышении минимальных окладов (должностных окладов), ставок заработной платы работников государственных учреждений Краснодарского края, перешедших на отраслевые системы оплаты труда», администрация Кореновского городского поселения Кореновского района **п о с т а н о в л я е т**:

1. Повысить с 1 октября 2013 года на 5,5 процента размера должностных окладов муниципальных бюджетных учреждений культуры Кореновского городского поселения Кореновского района, перешедших на отраслевые системы оплаты труда, за исключением отдельных категорий работников, оплата труда которым повышена с 1 сентября 2013 года в соответствии с Указом Президента Российской Федерации от 7 мая 2012 года № 597 «О мероприятиях по реализации государственной социальной политики».

2. Общему отделу администрации Кореновского городского поселения Кореновского района (Воротникова) опубликовать настоящее постановление в средствах массовой информации и разместить на официальном сайте органов местного самоуправления Кореновского городского поселения Кореновского района в сети Интернет.

3. Контроль за выполнением настоящего постановления оставляю за собой.

4. Постановление вступает в силу со дня его официального опубликования и распространяется на правоотношения, возникшие с 1 октября 2013 года.

Исполняющий обязанности главы
Кореновского городского поселения
Кореновского района

Р.Ф.Громов

АДМИНИСТРАЦИЯ КОРОНОВСКОГО ГОРОДСКОГО ПОСЕЛЕНИЯ КОРОНОВСКОГО РАЙОНА

РАСПОРЯЖЕНИЕ

от 25.09.2013 № 208-р
г. Кореновск

О проведении субботника 12 октября 2013 года по благоустройству и наведению санитарного порядка на территории Кореновского городского поселения Кореновского района

В целях обеспечения санитарного порядка, выполнения неотложных работ по благоустройству территорий и создания санитарно-эпидемиологического благополучия населения Кореновского городского поселения в осенний период:

1. Провести на территории Кореновского городского поселения Кореновского района 12 октября 2013 года субботник по благоустройству

и наведению санитарного порядка с привлечением работников предприятий всех форм собственности, организаций, учреждений, председателей территориальных органов самоуправления и жителей Кореновского городского поселения Кореновского района.

2. Утвердить состав комиссии по обеспечению подготовки, организации и проведения субботника (приложение № 1).

3. Разработать и утвердить план мероприятий по проведению субботника (приложение № 2).

4. Общему отделу администрации Кореновского городского поселения Кореновского района (Воротникова) опубликовать настоящее распоряжение в средствах массовой информации и разместить его в сети Интернет на официальном сайте органов местного самоуправления Кореновского городского поселения Кореновского района.

5. Контроль за выполнением настоящего распоряжения возложить на заместителя главы Кореновского городского поселения Кореновского района А.В.Рыбина.

6. Распоряжение вступает в силу со дня его подписания.

Исполняющий обязанности главы Кореновского городского поселения Кореновского района
Р.Ф.Громов

ПРИЛОЖЕНИЕ № 1

УТВЕРЖДЕН

распоряжением администрации Кореновского городского поселения Кореновского района от 25.09.2013 № 208-р

СОСТАВ

комиссии по обеспечению подготовки, организации и проведения субботника

Рыбин Александр Владимирович	- заместитель главы Кореновского городского поселения Кореновского района, председатель комиссии;
Солошенко Александр Геннадьевич	- начальник отдела жилищно-коммунального хозяйства, благоустройства, земельных и имущественных отношений администрации Кореновского городского поселения, заместитель председателя комиссии;
Мисан Виктория Николаевна	- ведущий специалист отдела жилищно-коммунального хозяйства, благоустройства, земельных и имущественных отношений администрации Кореновского городского поселения, секретарь комиссии;
Члены комиссии:	
Березовская Алла Ивановна	- главный специалист отдела жилищно-коммунального хозяйства, благоустройства, земельных и имущественных отношений администрации Кореновского городского поселения, секретарь комиссии;
Будков Борис Николаевич	- исполняющий обязанности начальника отдела участковых уполномоченных полиции (по согласованию);
Мигулина Ирина Евгеньевна	- директор муниципального унитарного предприятия «Кореновск-ТВ» (по согласованию);
Нейжмак Виктор Николаевич	- главный инженер муниципального унитарного предприятия Кореновского городского поселения «Жилищно-коммунальное хозяйство»;
Петербургская Светлана Анатольевна	- специалист 1 категории территориального отдела управления Федеральной службы по надзору в сфере защиты прав потребителей и благополучия человека в Кореновском и Динском районе (по согласованию);
Шамрай Татьяна Викторовна	- председатель Совета территориального общественного самоуправления № 26 «Центральный»;

Начальник отдела жилищно-коммунального хозяйства, благоустройства, земельных и имущественных отношений администрации Кореновского городского поселения
А.Г.Солошенко

ПРИЛОЖЕНИЕ № 2

УТВЕРЖДЕН

распоряжением администрации Кореновского городского поселения Кореновского района от 25.09.2013 № 208-р

ПЛАН

мероприятий по проведению субботника

№	Наименование мероприятий	Срок проведения	Ответственный
1	Информацию о проведении субботника опубликовать в средствах массовой информации и разместить в сети Интернет на официальном сайте органов местного самоуправления Кореновского городского поселения Кореновского района	До 30 сентября 2013 года	Отдел жилищно-коммунального хозяйства, благоустройства, земельных и имущественных отношений администрации Кореновского городского поселения
2	Активизировать работы по выявлению и удалению несанкционированных стихийных свалок с территории городского поселения.	С 30 сентября по 12 октября 2013 года	Муниципальное унитарное предприятие Кореновского городского поселения «Жилищно-коммунальное хозяйство»; Отдел жилищно-коммунального хозяйства, благоустройства, земельных и имущественных отношений администрации Кореновского городского поселения; Председатели Совета территориального общественного самоуправления.
3	Усилить контроль за соблюдением графика вывоза ТБО.	До 12 октября 2013 года	Муниципальное унитарное предприятие Кореновского городского поселения «Жилищно-коммунальное хозяйство»;
4	Активизировать работу по наведению санитарного порядка среди частных предпринимателей города на закрепленных территориях.	До 12 октября 2013 года	Отдел жилищно-коммунального хозяйства, благоустройства, земельных и имущественных отношений администрации Кореновского городского поселения;
5	Председателям ТОС активизировать разъяснительную работу среди жителей о необходимости наведения и соблюдения санитарного порядка и даты проведения городского субботника.	Постоянно	Отдел жилищно-коммунального хозяйства, благоустройства, земельных и имущественных отношений администрации Кореновского городского поселения;
6	Произвести обрезку сухих веток деревьев	С 30 сентября по 12 октября 2013 года	Отдел жилищно-коммунального хозяйства, благоустройства, земельных и имущественных отношений администрации Кореновского городского поселения;
7	Активизировать работу по выявлению среди жителей городского поселения нарушителей закона № 608-КЗ от 23.07.2003 г. «Об административных правонарушениях» и Правил благоустройства и содержания территорий Кореновского городского поселения.	До 12 октября 2013 года	Отдел жилищно-коммунального хозяйства, благоустройства, земельных и имущественных отношений администрации Кореновского городского поселения.

Начальник отдела жилищно-коммунального хозяйства, благоустройства, земельных и имущественных отношений администрации Кореновского городского поселения
А.Г.Солошенко

Распространяется бесплатно согласно перечню рассылки, утвержденному Постановлением администрации Кореновского городского поселения Кореновского района от 29.01.2010 №71

**Главный редактор Р.Ф. Громов телефон: 4-19-12, Редколлегия: 4-09-85
Газета отпечатана:
открытое акционерное общество «Кубанское полиграфическое объединение»
подразделение «Кореновская типография» (г.Кореновск, ул.Красная,83)**

**Печать офсетная. Объем 1 п.л., подпись в печать по графику: 12.00, фактически: 12.00
Заказ 718, Тираж 100**