

ДИЗАЙН - ПРОЕКТ

ОБЩЕСТВЕННОЙ ТЕРРИТОРИИ по ул.ЗАПОРОЖСКОЙ
"ПАРК 75-летия ПОБЕДЫ" в г.КОРЕНОВСКЕ

Ведомость чертежей основного комплекта

№	Наименование листа	Примечание
ЭП-1	Общие данные	
ЭП-2	Схема использования территории в настоящее время	
ЭП-3	Фотоматериалы	
ЭП-4	Схема планировочной организации земельного участка	
ЭП-5	Ведомость элементов благоустройства	
ЭП-6	Ведомость элементов благоустройства	
ЭП-7	Ведомость элементов благоустройства	
ЭП-8	Разбивочный план	
ЭП-8	Ведомость объёмов работ	

Технико-экономические показатели

№	Наименование	Ед. изм	Кол-во	примечание
1	Площадь благоустраиваемой территории	м.п.	15760	
2	Площадь существующего пруда	м.кв.	3020	
3	Площадь проектируемых покрытий	м.кв.	3114	
4	Площадь озеленения	м.кв.	9626	





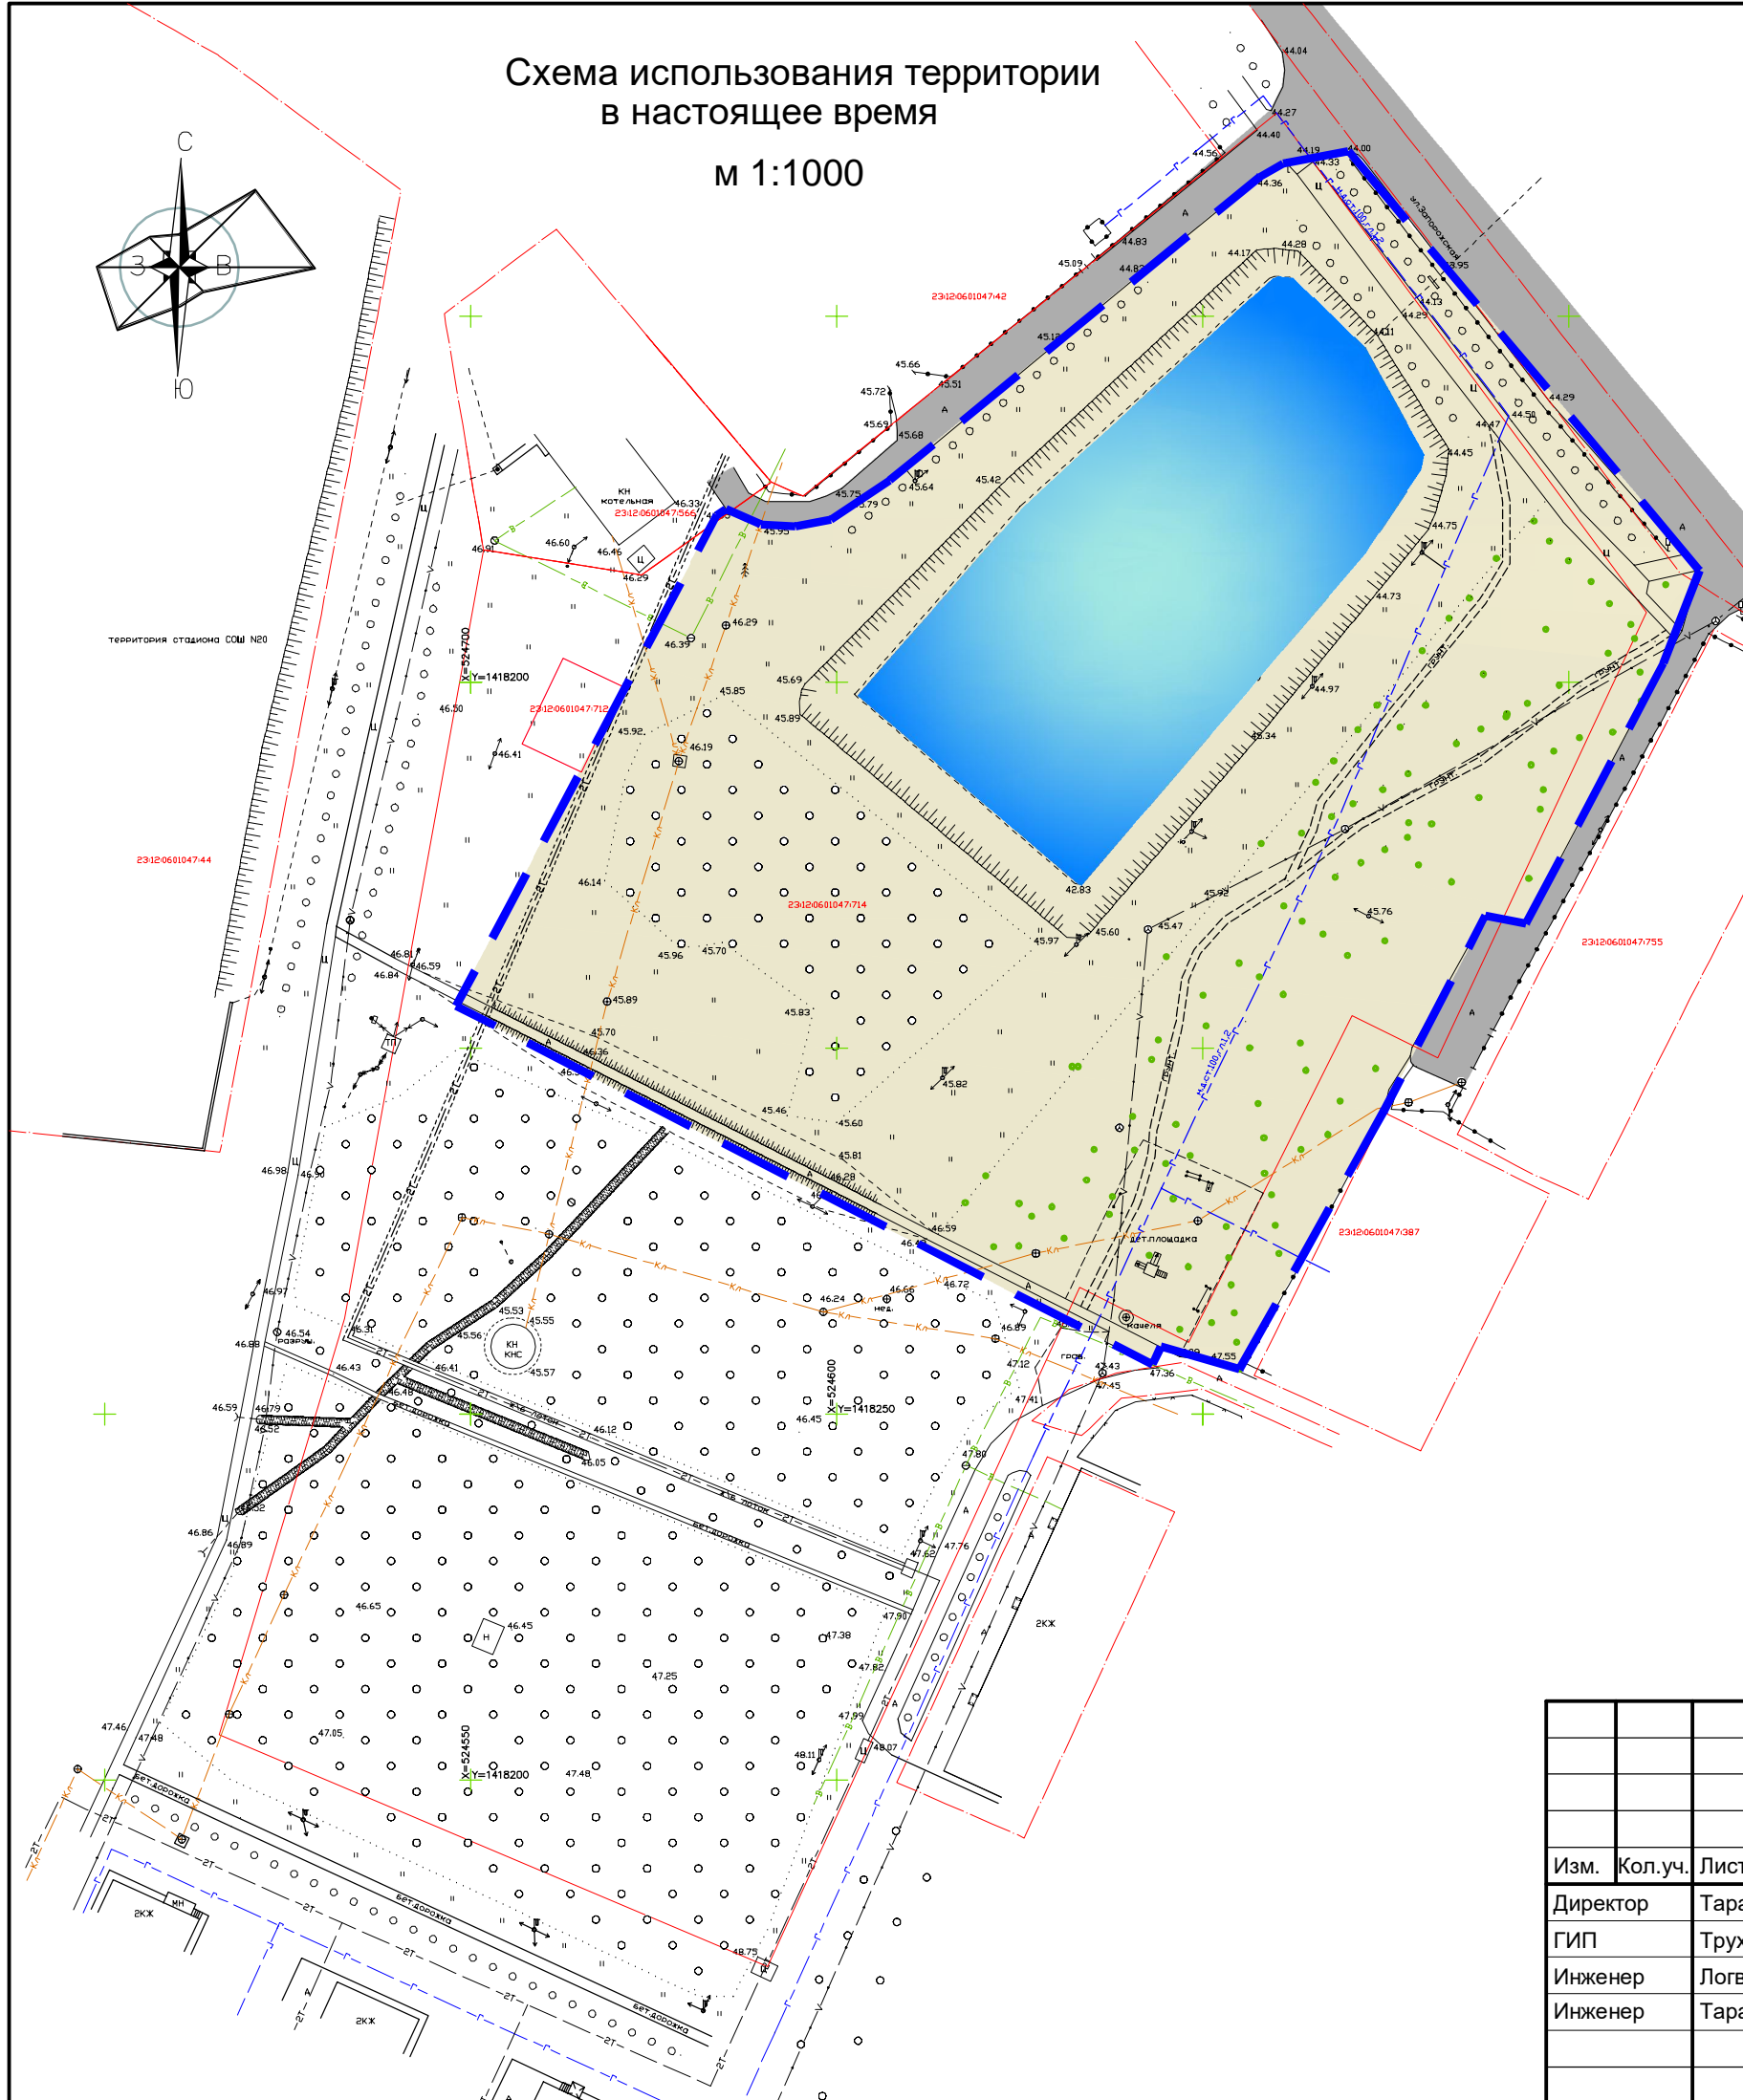
							Дизайн-проект общественной территории по ул.Запорожской "Парк 75-летия Победы" в г.Кореновск			
Изм.	Кол.уч.	Лист	№док.	Подпись	Дата					
Директор		Таранова					ДИЗАЙН-ПРОЕКТ	Стадия	Лист	Листов
ГИП		Трухавый				П		1	8	
Инженер		Логвин								
Инженер		Таранов				Общие данные				
							 ООО "Стройсервис" г.Кореновск			

Схема использования территории в настоящее время

м 1:1000



Ситуационный план

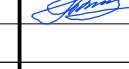

Условные обозначения

	граница благоустройства, площадь 15760.0 м.кв.
	существующий тротуар
	существующий пруд
	существующее покрытие автодорог
	существующее озеленение

						Дизайн-проект общественной территории по ул.Запорожской "Парк 75-летия Победы" в г.Кореновск					
Изм.	Кол.уч.	Лист	№док.	Подпись	Дата	ДИЗАЙН-ПРОЕКТ					
Директор		Таранова							Стадия	Лист	Листов
ГИП		Трухавый							П	2	12
Инженер		Логвин									
Инженер		Таранов				Ведомость элементов благоустройства					
						 ООО "Стройсервис" г.Кореновск					


Фотоматериалы



						<p align="center">Дизайн-проект общественной территории по ул.Запорожской "Парк 75-летия Победы" в г.Короновск</p>			
Изм.	Кол.уч.	Лист	№док.	Подпись	Дата				
Директор		Таранова				<p>ДИЗАЙН-ПРОЕКТ</p>	Стадия	Лист	Листов
ГИП		Трухавый					П	3	12
Инженер		Логвин							
Инженер		Таранов							
						Ведомость элементов благоустройства	<p align="center"> ООО "Стройсервис" г.Короновск </p>		

СХЕМА ПЛАНИРОВОЧНОЙ ОРГАНИЗАЦИИ ЗЕМЕЛЬНОГО УЧАСТКА

м 1:500

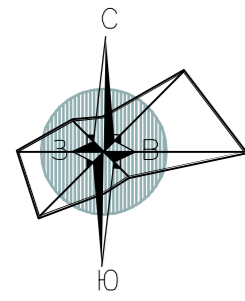


ЭКСПЛИКАЦИЯ


№		Наименование
1		Существующие покрытия
2		Пруд
3		Озеленение
3.1		- существующие старые деревья
3.2		- существующие новые деревья
3.3		- планируемая посадка
7		Светильник
8		Ограждение пруда
9		Ограждение детских площадок
10		покрытие детских площадок
11		покрытие спортивной площадки
12		покрытие тротуарной плиткой
15		домик для уток

Дизайн-проект общественной территории по ул.Запорожской "Парк 75-летия Победы" в г.Кореновски						Стадия	Лист	Листов	
Изм.	Кол.уч.	Лист	№док.	Подпись	Дата	ДИЗАЙН-ПРОЕКТ	п	4	12
Директор		Таранова							
ГИП		Трухавый							
Инженер		Логвин							
Инженер		Таранов				Ведомость элементов благоустройства	ООО "Стройсервис" г.Кореновск		




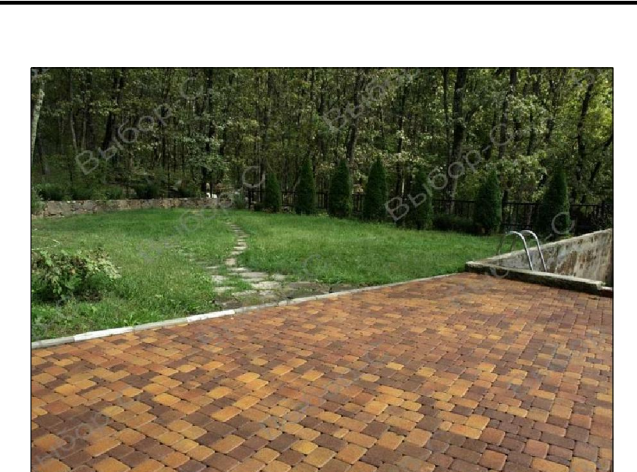


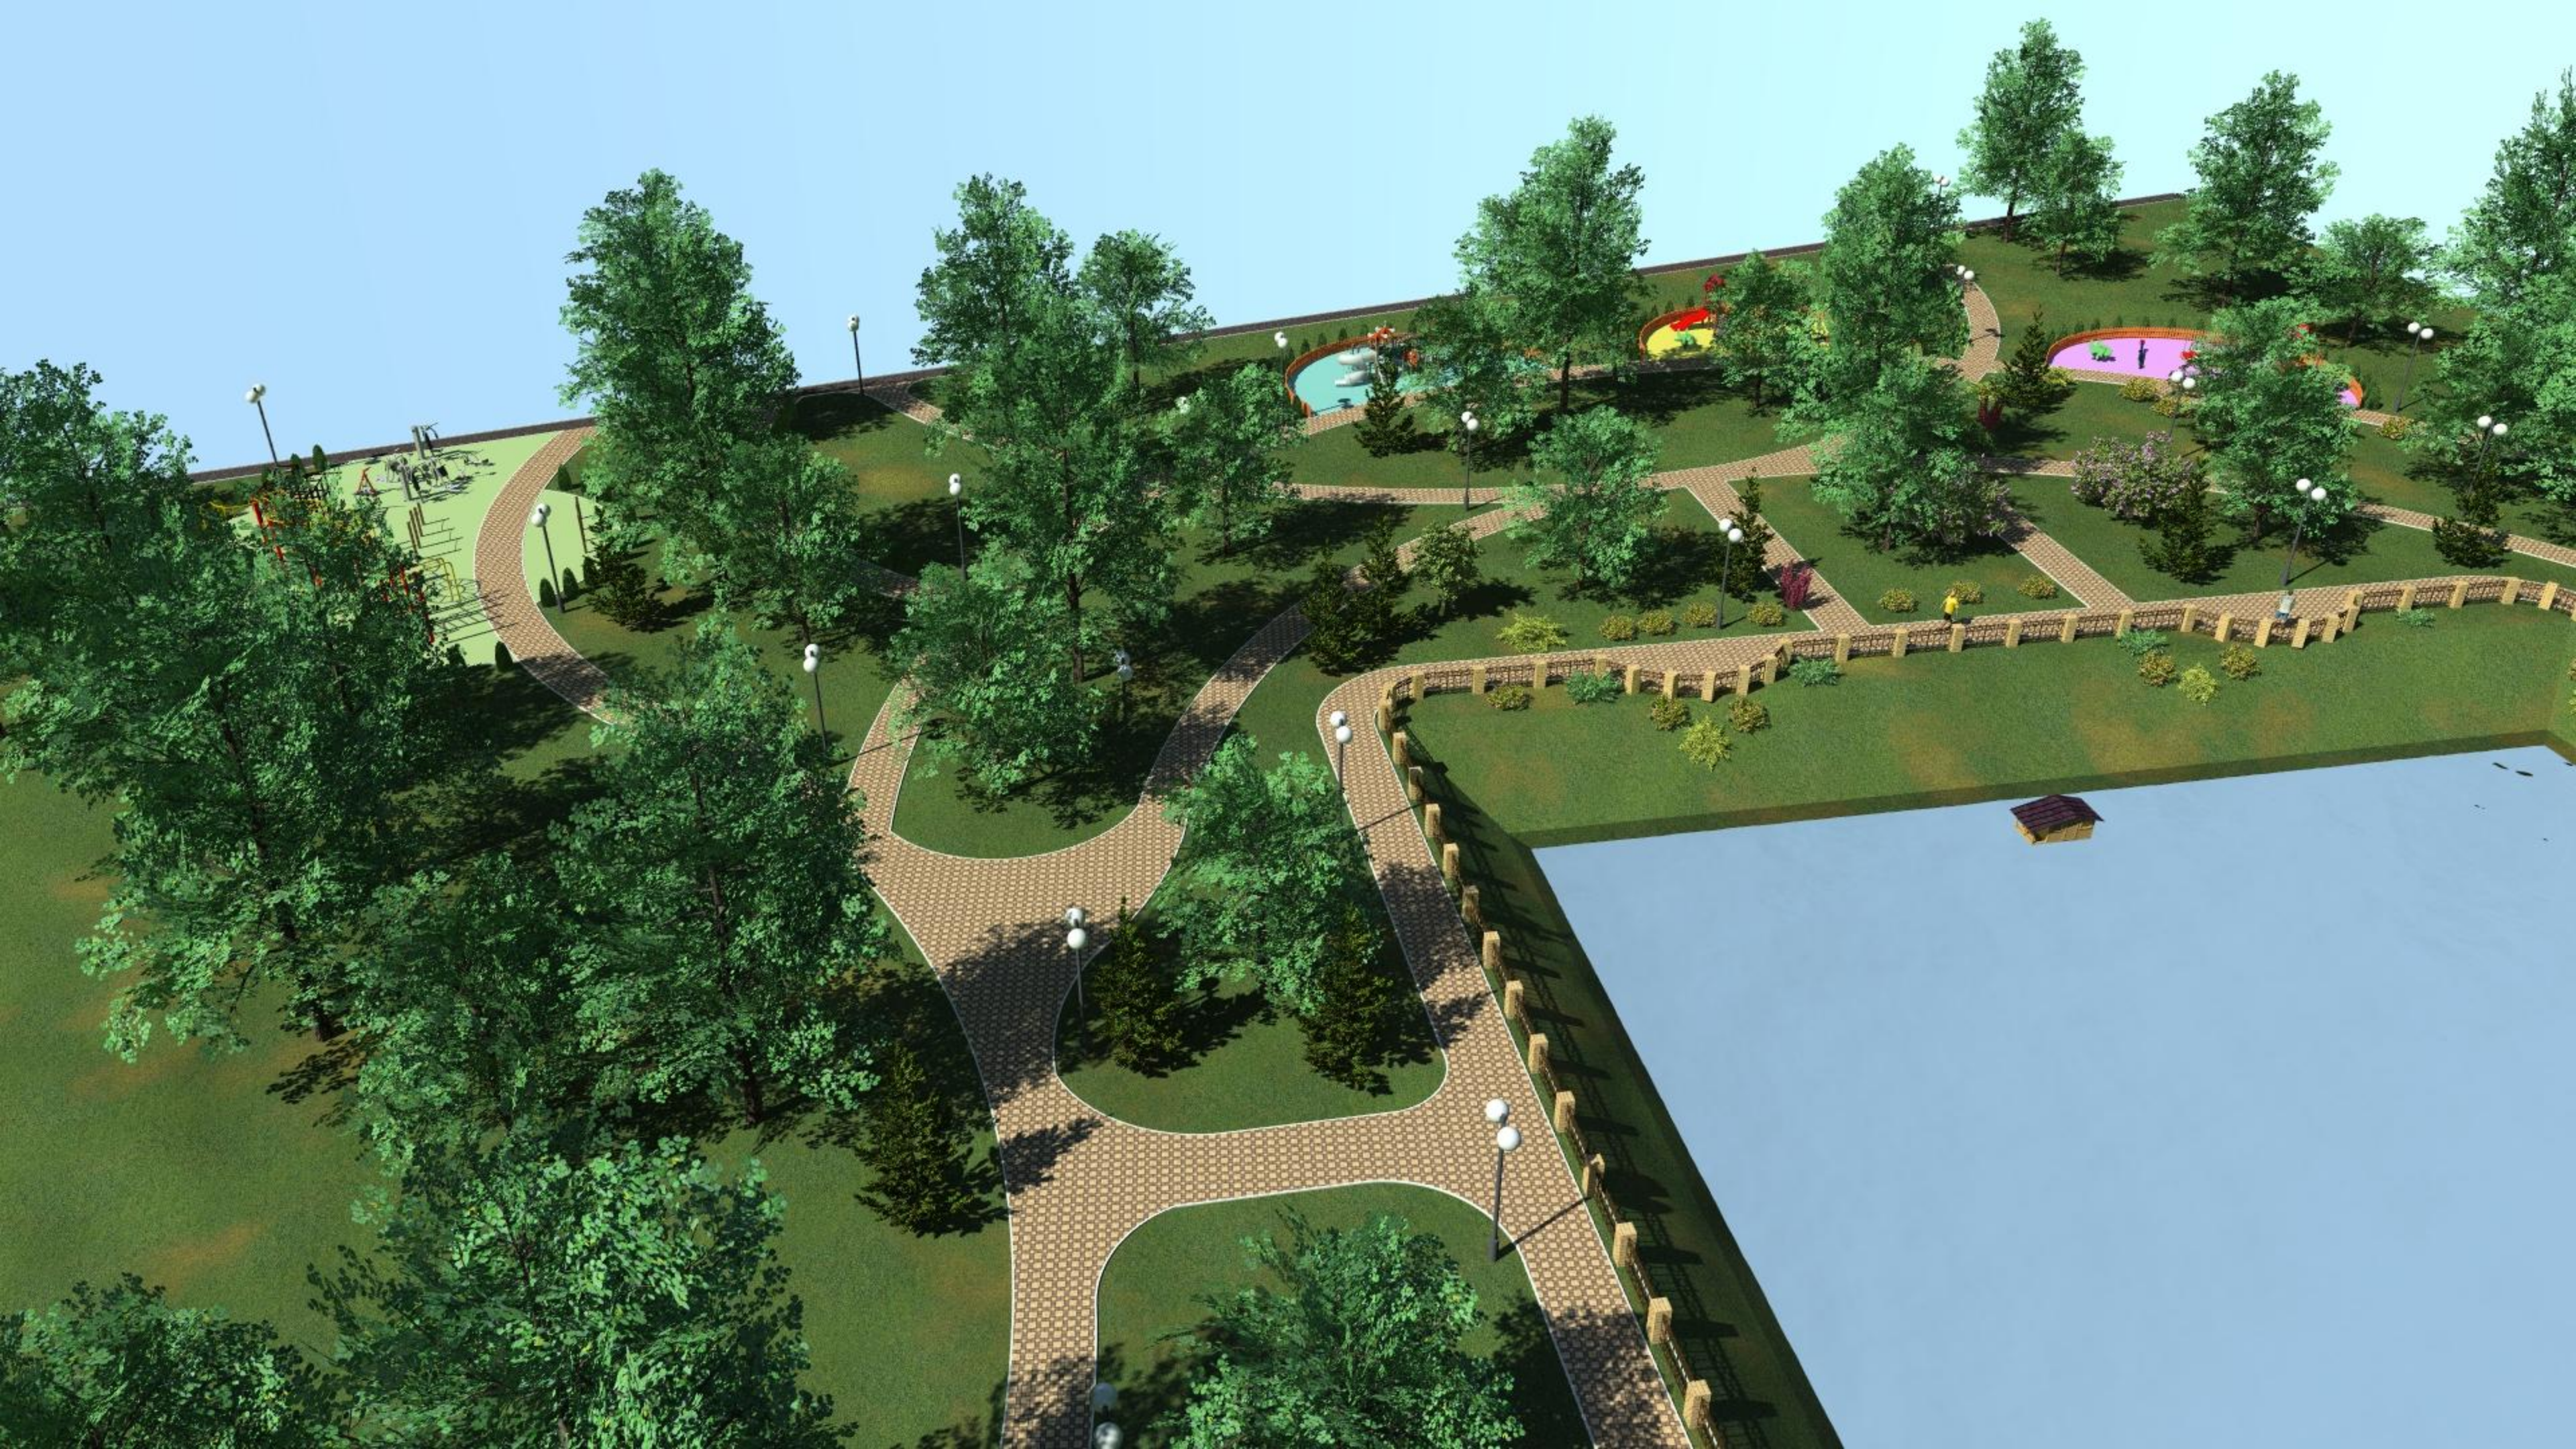

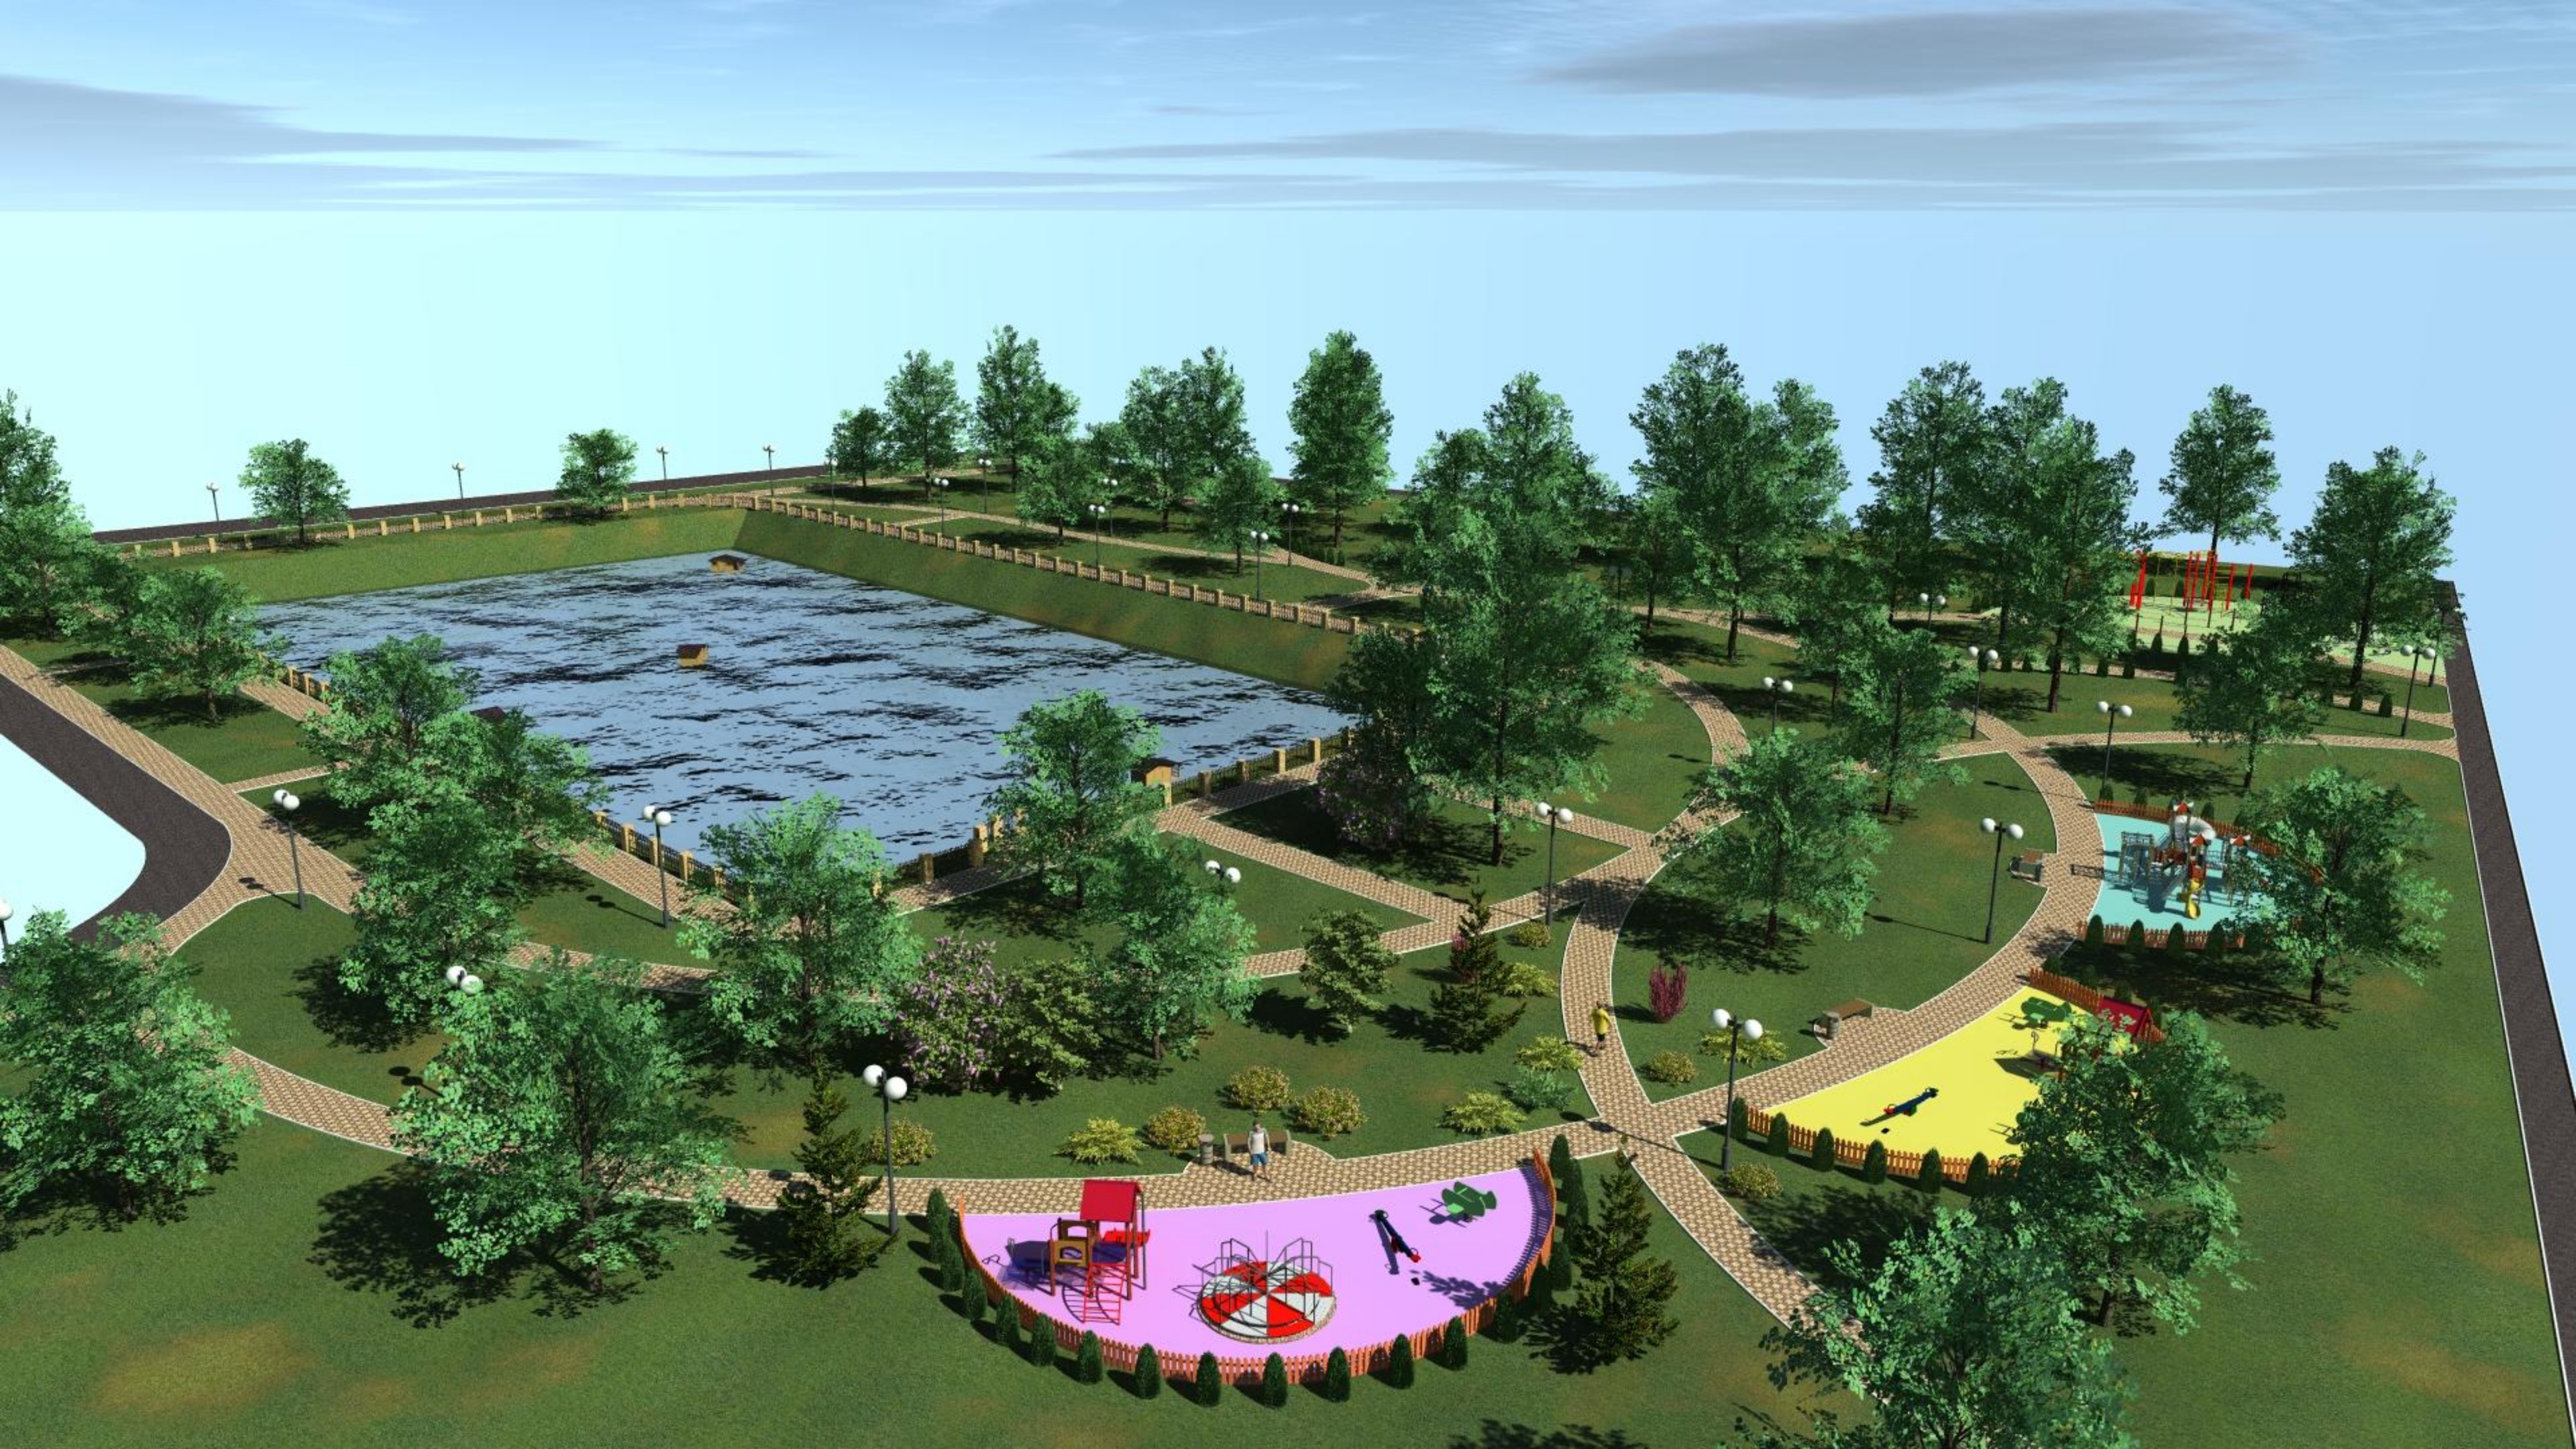













Ведомость элементов благоустройства

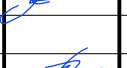
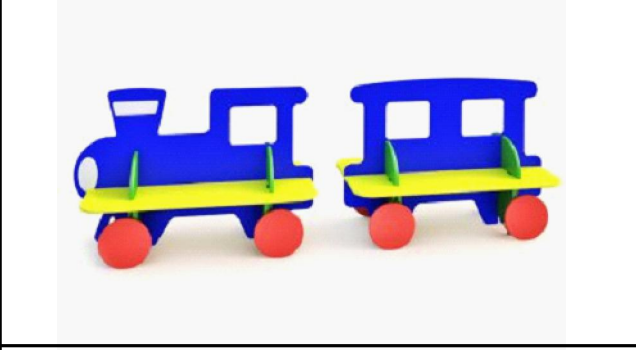


№	Наименование	изображение	примечание
1	лавачка "валентинка"		длина : 2.5м ; высота : 0.450м ширина: 0.500м ширина : 860 мм
2	Урна "гложия"		высота : 0.600м длина : 0.350м ширина: 0.350м
3	классический уличный фонарный столб и		высота : 4000мм
4	плитка тротуарная листопад		




5	плитка резиновая		
6	домик для уток		
7	Плитка тактильная		30x30

Изм.	Кол.уч.	Лист	№док.	Подпись	Дата	Дизайн-проект общественной территории по ул.Запорожской "Парк 75-летия Победы" в г.Кореновск			
Директор	Таранова					ДИЗАЙН-ПРОЕКТ	Стадия	Лист	Листов
ГИП	Трухавый						П	5	12
Инженер	Логвин						Ведомость элементов благоустройства		
Инженер	Таранов						ООО "Стройсервис" г.Кореновск		





Ведомость элементов благоустройства

№	Наименование	изображение	примечание
8	Детский игровой комплекс ДИСК-1.8		объект от 2-х лет
9	Детский игровой комплекс ИКС-1.2		объект от 6 до 12 лет
10	Детский игровой комплекс ИКС-1.5		объект от 6 до 12 лет
11	МФ-1.8 детская песочница "Домик"		объект от 2-х лет


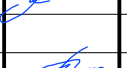

12	СД-1.7.1 детская скамейка "кроссовер"		объект от 2-х лет
13	СД-1.15 детская скамейка "паровозик"		
14	СД-1.16 детская скамейка "самолёт"		
15	Ограждение для детской площадки		секция 1500x500

Изм.	Кол.уч.	Лист	№док.	Подпись	Дата	Дизайн-проект общественной территории по ул.Запорожской "Парк 75-летия Победы" в г.Кореновск			
Директор		Таранова				ДИЗАЙН-ПРОЕКТ	Стадия	Лист	Листов
ГИП		Трухавый					П	6	12
Инженер		Логвин					Ведомость элементов благоустройства		
Инженер		Таранов					ООО "Стройсервис" г.Кореновск		

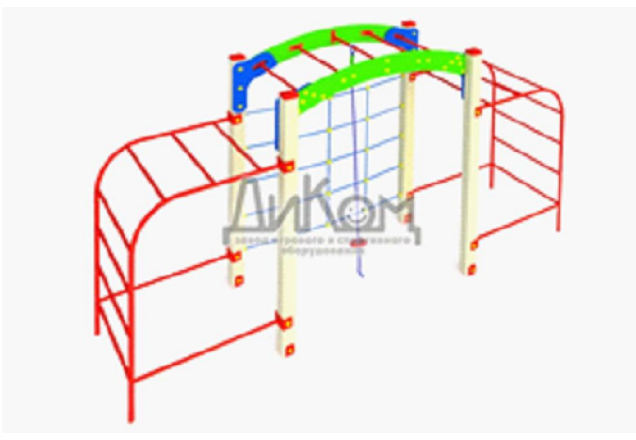
Ведомость элементов благоустройства

№	Наименование	изображение	примечание
16	Детский рукоход РУ-1.6		объект от 6-х лет
17	Уличный тренажер "велосипед" ТР-1.74		объект от 14 лет
18	Уличный тренажер "верхняя тяга" ТР-1.62		объект от 14 лет
19	Барбарис оттавский		

20	Можжевельник средний "Минт Джулеп"		
21	Можжевельник средний "Голден карпет"		
22	Ограждение пруда		

Изм.	Кол.уч.	Лист	№док.	Подпись	Дата	Дизайн-проект общественной территории по ул.Запорожской "Парк 75-летия Победы" в г.Кореновск			
Директор	Таранова					ДИЗАЙН-ПРОЕКТ	Стадия	Лист	Листов
ГИП	Трухавый						П	7	12
Инженер	Логвин						Ведомость элементов благоустройства		
Инженер	Таранов						ООО "Стройсервис" г.Кореновск		

Разбивочный план
м 1:500

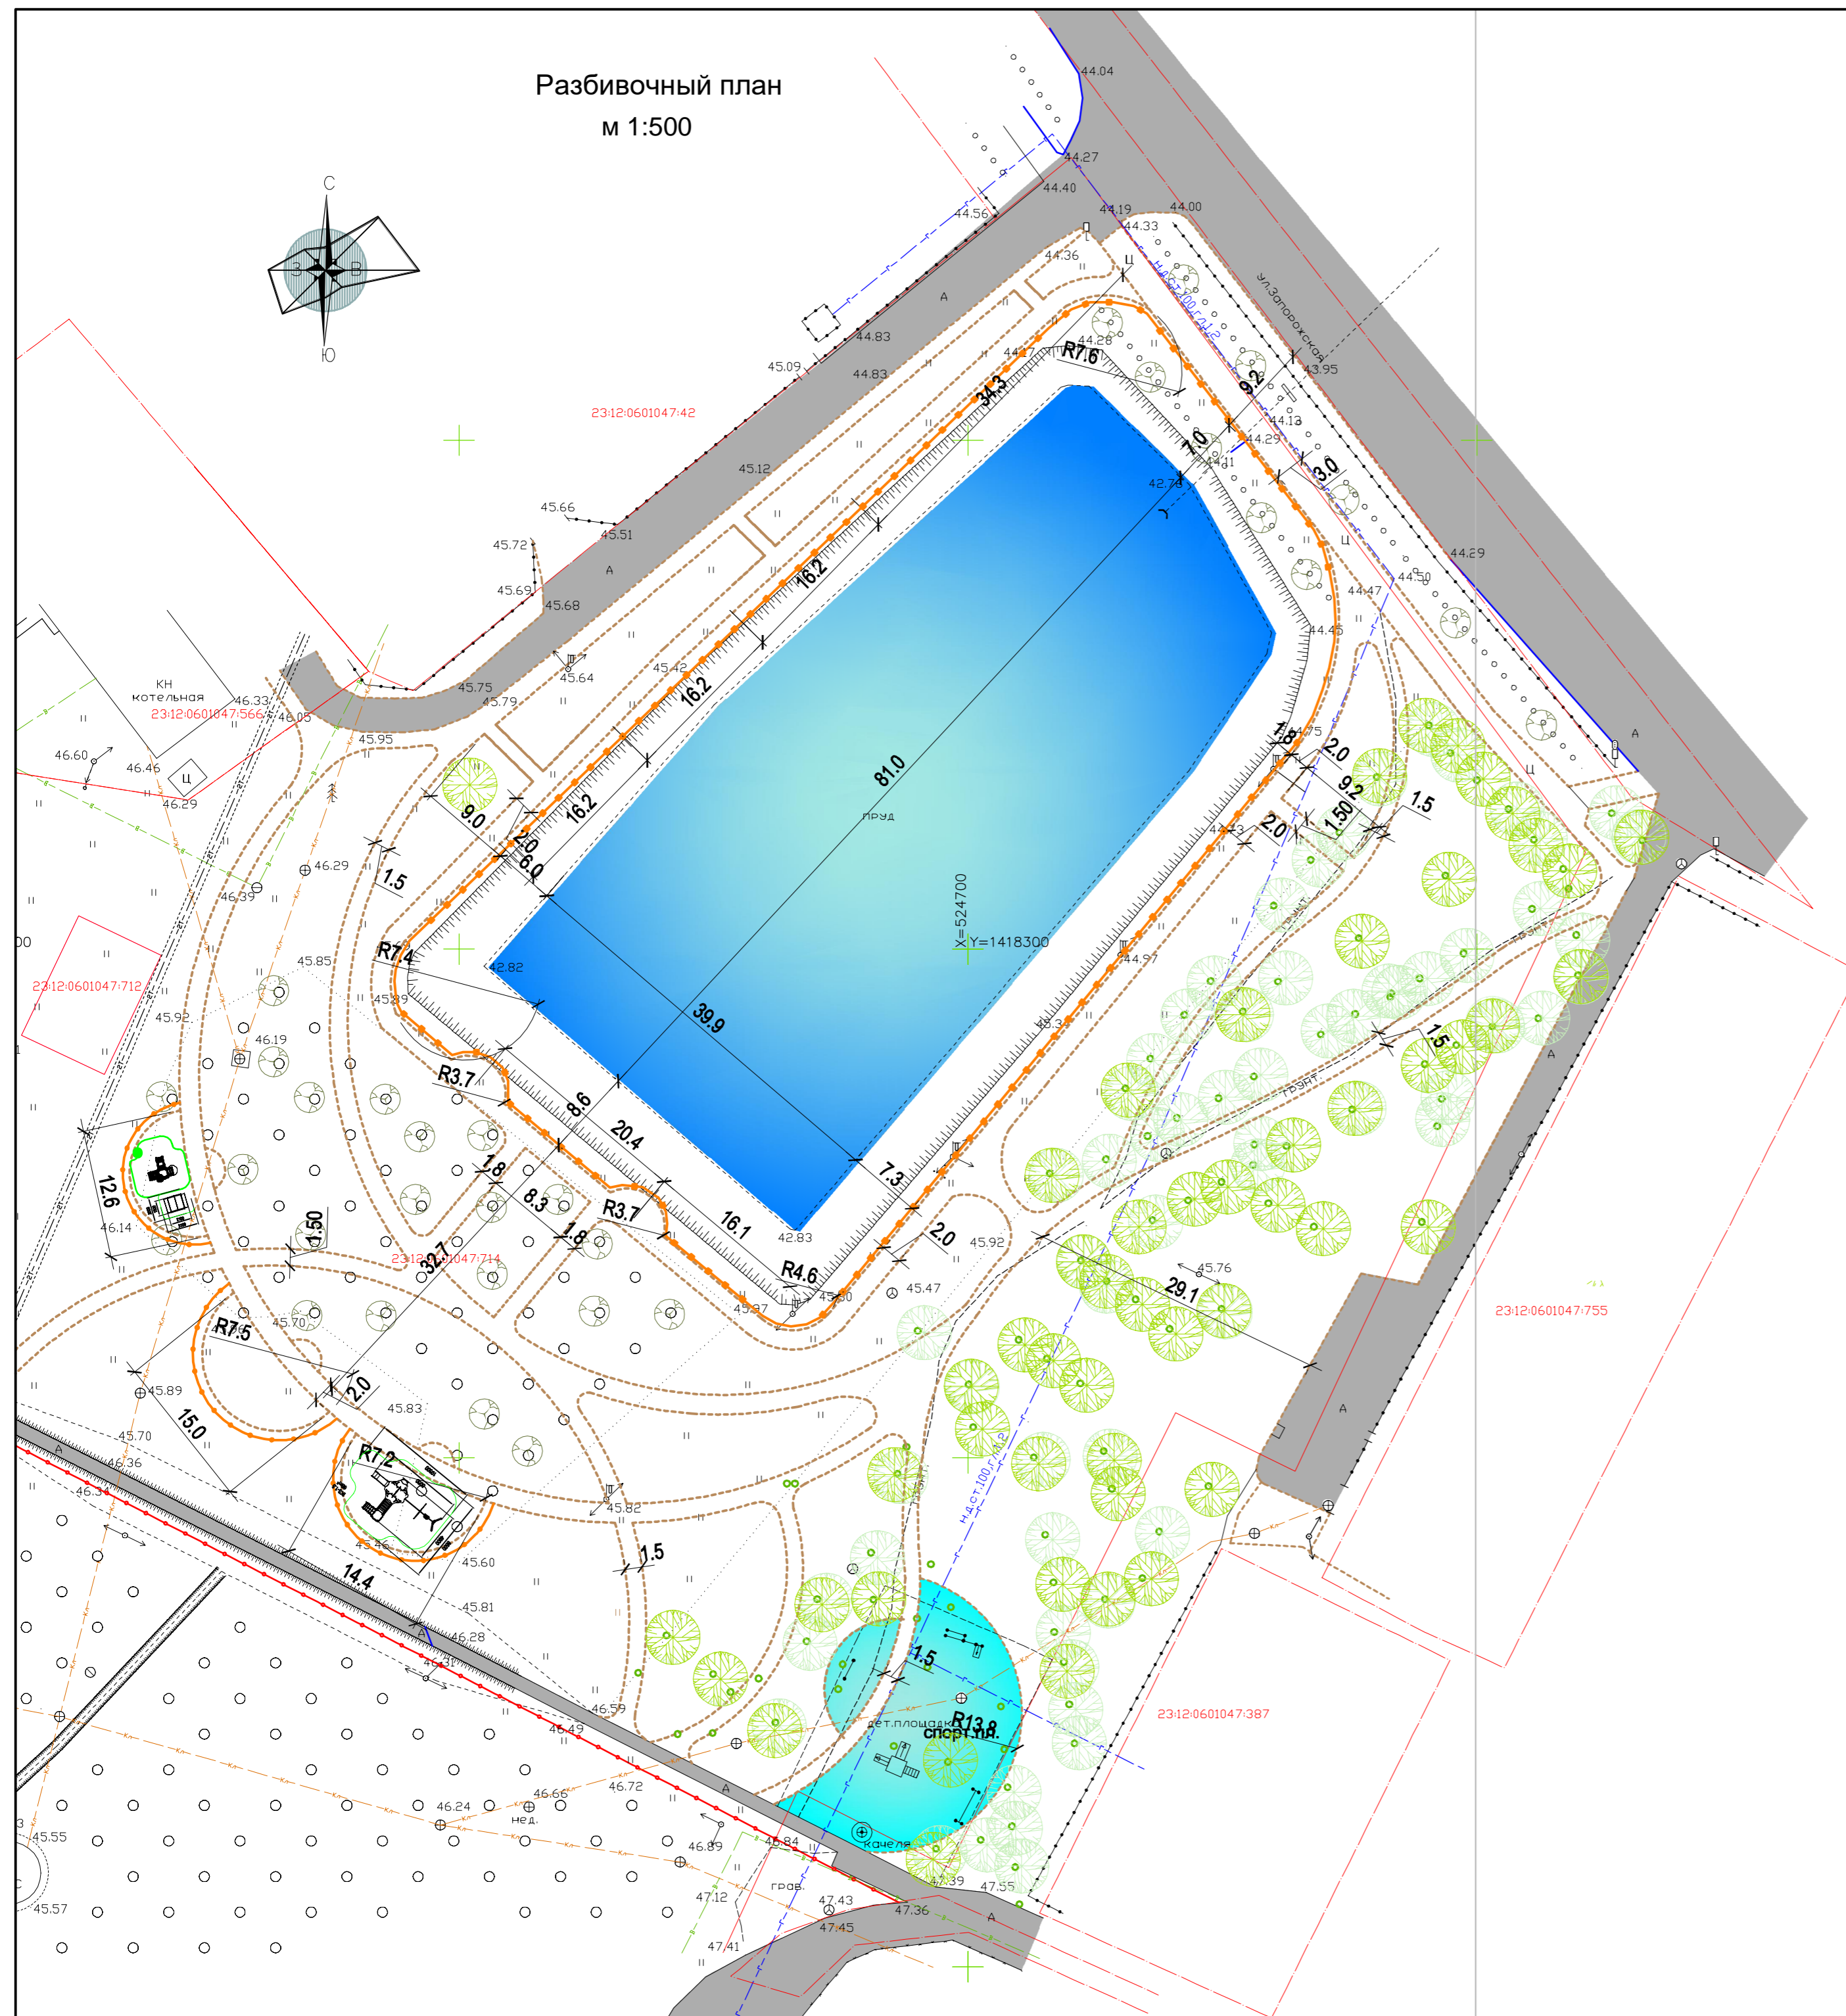

Ведомость объёмов работ

№	Наименование	Ед. изм	Кол-во	примечание
1	Площадь благоустраиваемой территории	м.кв.	5970	
2	Покрытие тротуарной плиткой : "листопад" Выбор С	м.кв.	2087	
3	Плитка резиновая для детской площадки	м.кв.	637	всего
3.1	- цвет №1 (оранжевая)	м.кв.	61	
3.2	- цвет №2 (жёлтая)	м.кв.	95	
3.3	- цвет №3 (фиолетовая)	м.кв.	91	
4	Плитка резиновая для спортивной площадки - синяя (голубая)	м.кв.	390	
5	Бордюр садовый		1960	БР 100.20.8 -
6	Плитка тактильная	м.кв.	45	
6	Скамейка "валентинка"	шт	2	
7	Урна "глория"	шт	12	
8	Озеленение (трава существующая) - в том числе растений	м.кв.	4560.6	
8.1	Можжевельник "Минт Джулеп"	шт.	5	
8.2	Барбарис оттавский	шт	5	
8.3	Можжевельник "Голден карпет"	комплект	5	
9	Детские игровые элементы			
9.1	- детский игровой комплекс ДИСК-1.8	шт	1	
9.2	- детский игровой комплекс ИКС-1.2	шт	1	
9.3	- детский игровой комплекс ИКС-1.5	шт	1	
9.4	- детская песочница "домик" Ф-1.8	шт	1	
9.5	- детская скамейка "кроссвер" СД-1.7.1	шт	1	
9.6	- детская скамейка "паровозик" СД-1.15	шт	1	
9.7	- детская скамейка "самлёт" СД-1.16	шт	1	
10	Спортивные элементы			
10.1	Детский рукоход РУ-1.6	шт	1	
10.2	Уличный тренажер "влоципед" ТР-1.74	шт	1	
10.3	Уличный тренажер "верхняя тяга ТР1.74	шт	1	
11	Ограждение пруда:	м.п.	283	
11.1	- кирпичные столбы	шт	94	5700 шт кирпич
11.2	- металлическое кованое ограждение	м.п.	246	82 секции поЗм
12	Ограждение детской площадки	м.п.	79	

						Дизайн-проект общественной территории по ул.Запорожской "Парк 75-летия Победы" в г.Кореновск					
Изм.	Кол.уч.	Лист	№док.	Подпись	Дата	ДИЗАЙН-ПРОЕКТ					
Директор	Таранова								Стадия	Лист	Листов
ГИП	Трухавый								п	8	8
Инженер	Логвин										
Инженер	Таранов					Разбивочный план Ведомость объёмов работ					
						ООО "Стройсервис" г.Кореновск					